



О Б Щ И Н А Ш У М Е Н

9700 гр. Шумен, бул. "Славянски" № 17, тел./факс: 054/800400,

e-mail: mayor@shumen.bg, <http://www.shumen.bg>

ISO 9001:2008 ISO 14001:2004 OHSAS 18001:2007

До
Добромир Драев -общински съветник при
Общински съвет Шумен

ОБЩИНА ШУМЕН

15. 12. 2015

№ 61-01-452

УВАЖАЕМИ ГОСПОДИН ДРАЕВ,

Г-н Драев, във връзка с Ваше питане № 61 01 450/8.12.2015г. относно организацията на движение на временния автобусен обръщач на ул."Самара" Ви отговаряме следното:

1. Автобусният обръщач е изпълнен съгласно одобрен проект: Обръщач с временен престой на автобуси, кв.565 в гр. Шумен, и за обекта е издадено разрешение за поставяне. В района на кръстовището не е поставен пътен знак БЗ „Път с предимство“. Кръстовището е сигнализирано двустранно от ул. „Подп. Калитин“ с пътен знак Б2 „Стоп“. Едната от автобусните спирки в района на кръстовището по ул. „Самара“ е разположена в специално изграден джоб. И двете спирки са сигнализирани с пътен знак Д 24 „Автобусна спирка“, но липсват спиркови заслони. За пешеходните пътеки липсва хоризонталната маркировка, но са сигнализирани с пътен знак Д 17 „Пешеходна пътека“. След извършена проверка на място беше възложено на ОП „Паркинги, гаражи и благоустройство“ да бъдат преместени съществуващите пътни знаци в съответствие с изискванията на Наредба № 18 от 23.07.2001г. за сигнализация на пътищата с пътни знаци.



2. Пътните знаци, увредени от извършването на строително-монтажни работи и посегателства на недобросъвестни граждани, се подменят и укрепват непрекъснато съгласно изискванията на Наредба № 01/18 за сигнализация на пътищата с пътни знаци. Към настоящия момент са подменени пътните знаци на кръстовището на ул. „Подп. Калитин“ и ул. „Самара“ в гр. Шумен.

3. Спиркови заслони ще бъдат изработени и монтирани през 2016г., за което ще бъдат предвидени средства в бюджета на Община Шумен за 2016г.

Приложение: Организация на движението, част пътна за обект Обръщач.

С уважение,
Любомир Христов
Кмет на Община Шумен

Съгласувано
Росица Антонова
Зам. кмет "СВИР"
Владимир Събев
Ст. експерт "ТЛЗС"

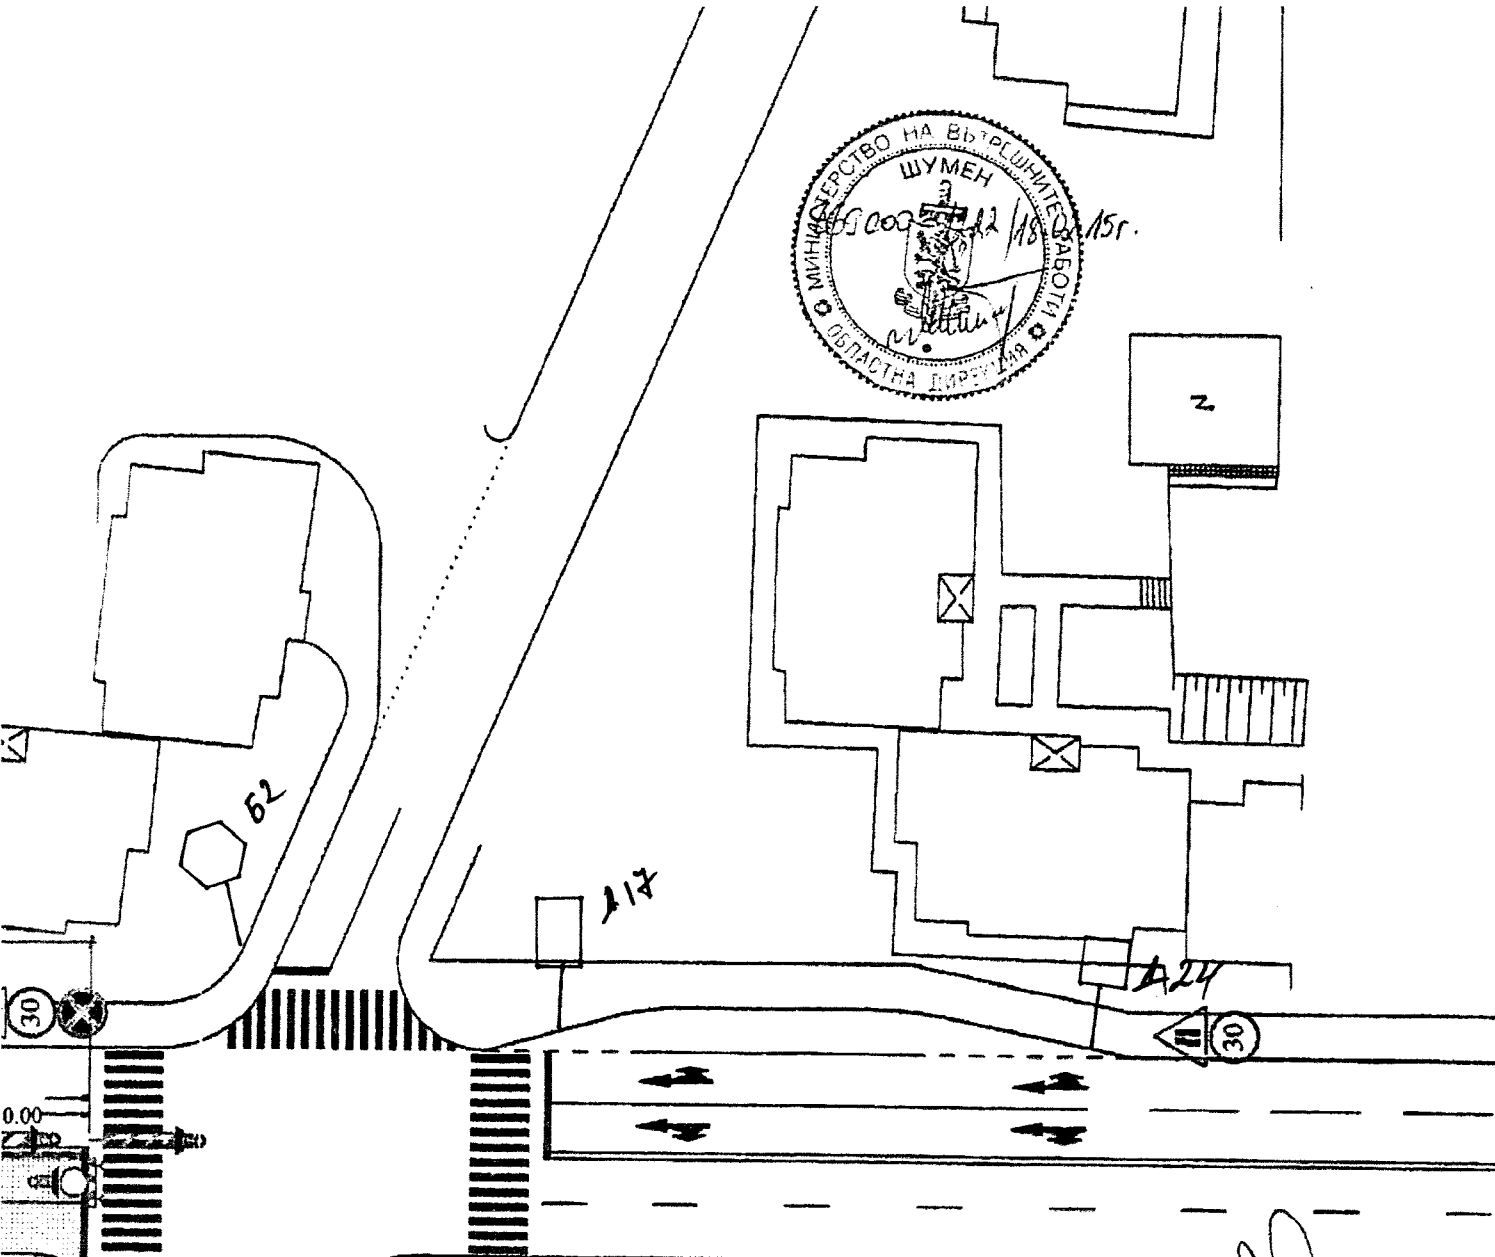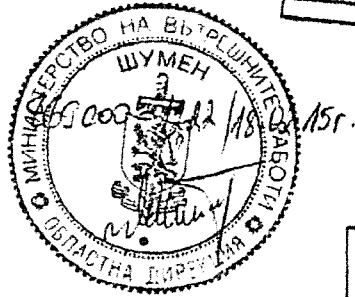

ШУМЕН
 БАН
 17.02.2015г.

**КАМАРА НА ИНЖЕНЕРИТЕ В
 ИНВЕСТИЦИОННОТО ПРОЕКТИРАНЕ**



Регистрационен № 04306
 ИНЖ. ПАВЛИН
 РАДЕВ СУРИЛОВ

[Signature]
 (подпис)

ПЪЛНА ПРОЕКТАНТСКА ПРАВОСПОСОБНОСТ
 ОБЕКТ: ОБРЪЩАЧ с временен простой на автобуси
 кв.565В, гр.Шумен

ПОДОБЕКТ: **ВОБД по ул."Самара"
 кв.Българанов, гр.Шумен**

ФАЗА	ЧАСТ	ДАТА	МАЩАБ	ЧЕРТЕЖ
Работен проект	Пътна	02.2015 Г	1 : 500	№1
ВЪЗЛОЖИТЕЛ: "ШУМЕН-ПЪТНИЧЕСКИ АВТОТРАНСПОРТ" ООД				

ул. "Толковник Калиштин"