



сайт VN4753C  
с.Дибич

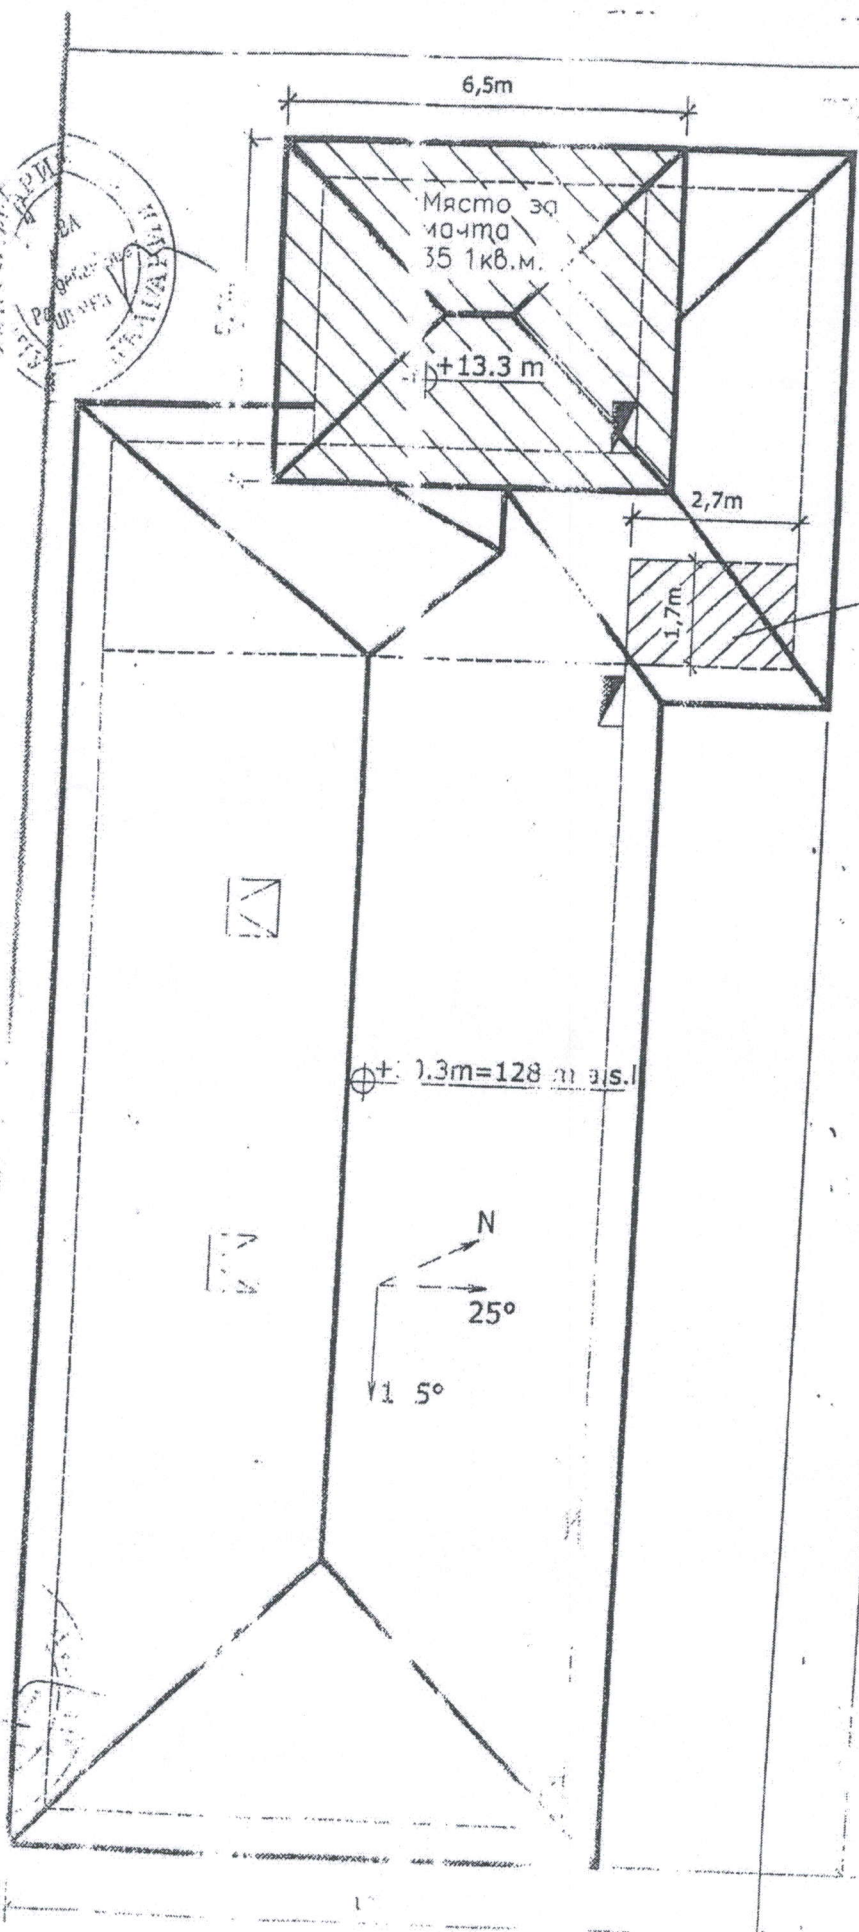

Место за  
BTS стая  
4.6 кв.м.  
ниво 0.6m

⊕ +1.3m = 128 m a.s.l.

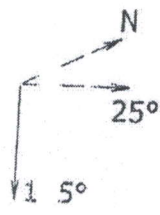

16

