

Схема за поставяне на

автоматични пощенски станции
гр. Шумен ул. Съединение № 177

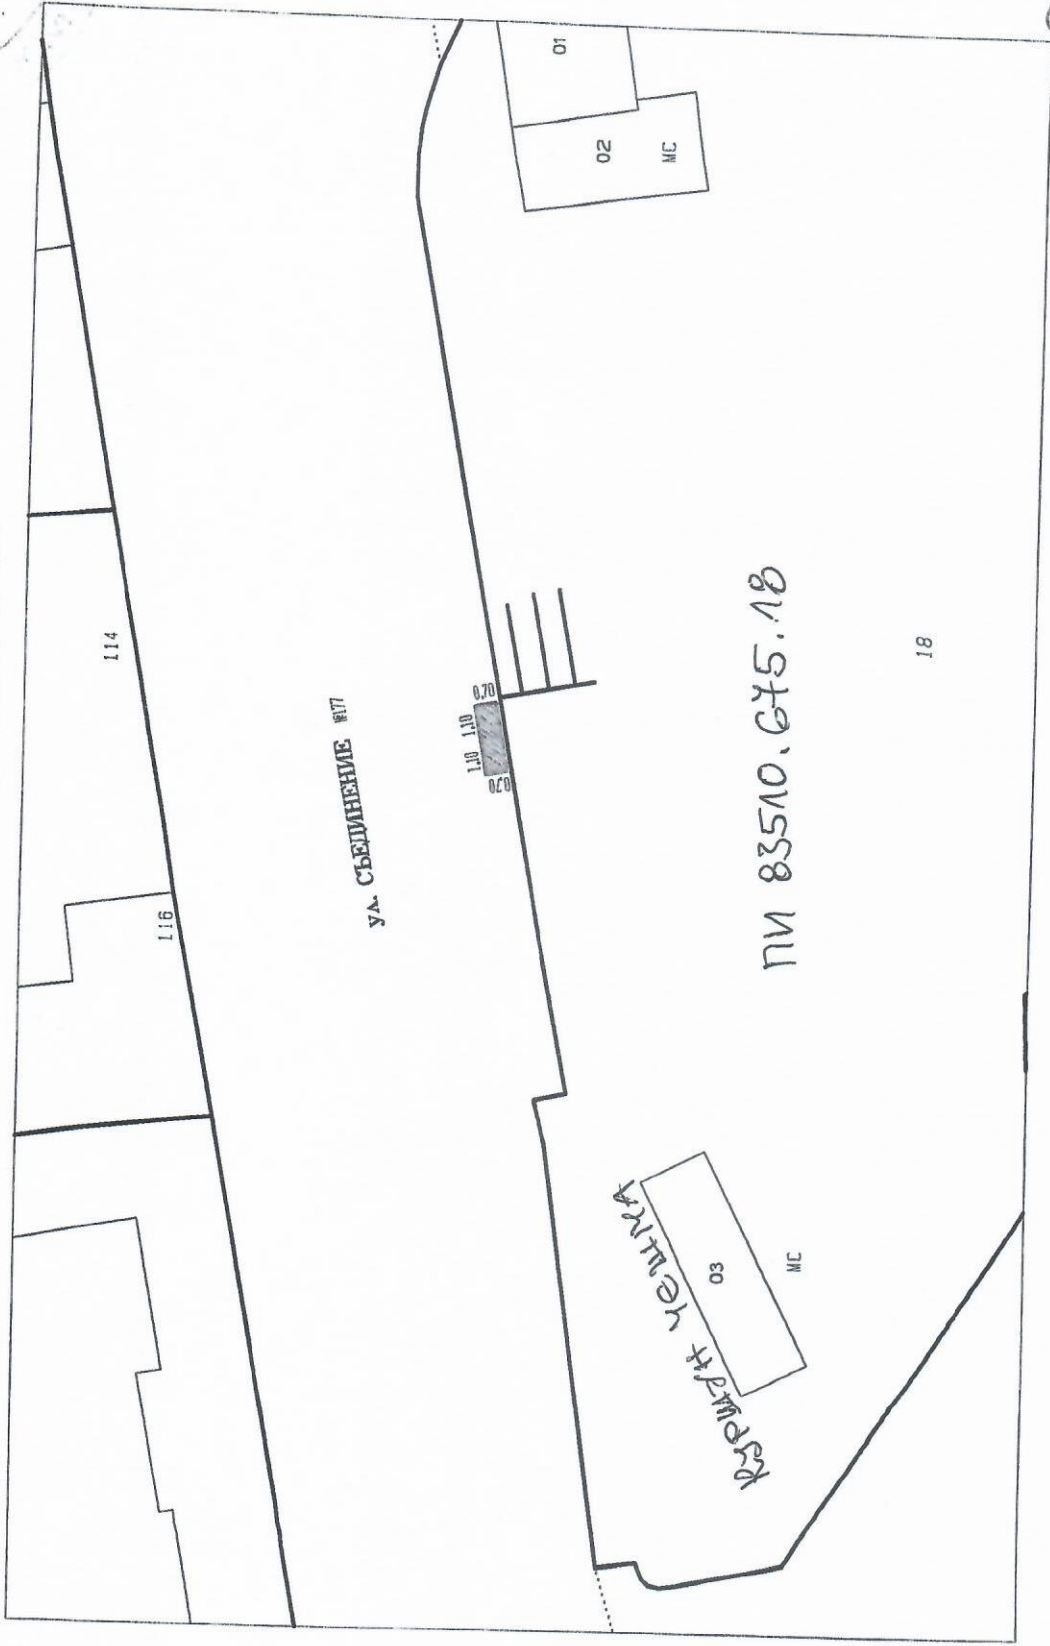


Схема за поставяне на

автоматични пощенски станции
гр. Шумен ул. Уневерситетска №10



ТАРГ „СТУДЕНТСКИ“
ПМ 83510.664.373

513 I-ОСЕЛЕНАВАТЕ

1:250

1 см = 250 м

Изработил

Вършила

Ген. арх. Д. Кривичев

