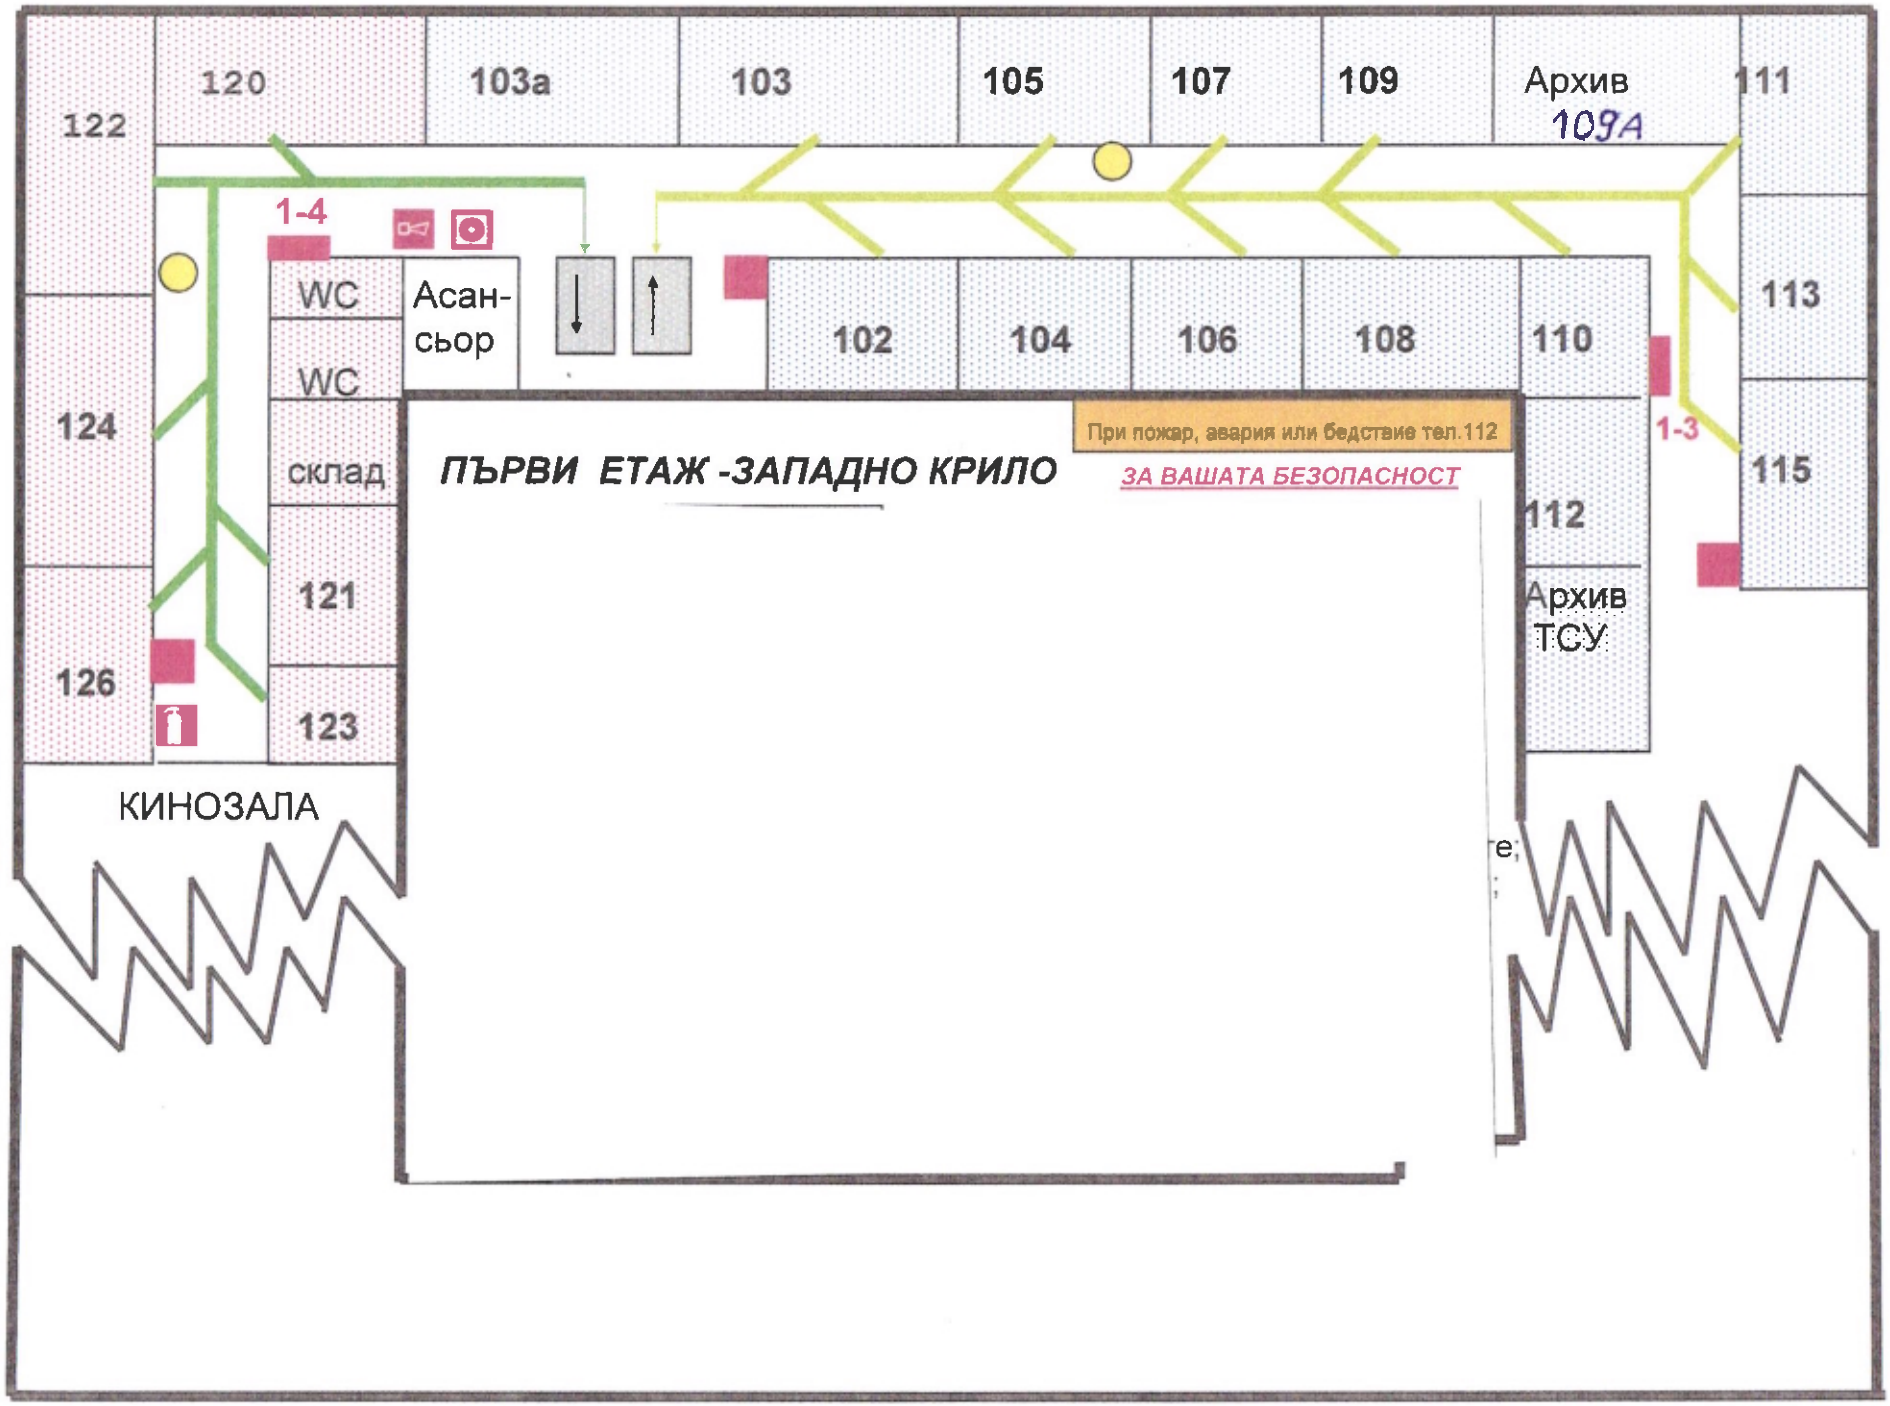
122
120
103а
103
105
107
109
Архив
109А
111
113
115
1-4
WC
WC
Асан-
сьор
102
104
106
108
110
124
склад
121
123
126
112
Архив
ТСУ
1-3
При пожар, авария или бедствие тел.112
ЗА ВАШАТА БЕЗОПАСНОСТ
ПЪРВИ ЕТАЖ -ЗАПАДНО КРИЛО
КИНОЗАЛА