


РЕХАБИЛИТАЦИЯ И РЕМОНТ НА ЛЕТЕН ТЕАТЪР
ПИ 83510.674.405 ПО КК НА ШУМЕН, КВ. 262 УПИ I,
/СЪЩЕСТВУВАЩИ СГРАДИ И ПРИСТРОЙКИ В СТРОЕЖ/

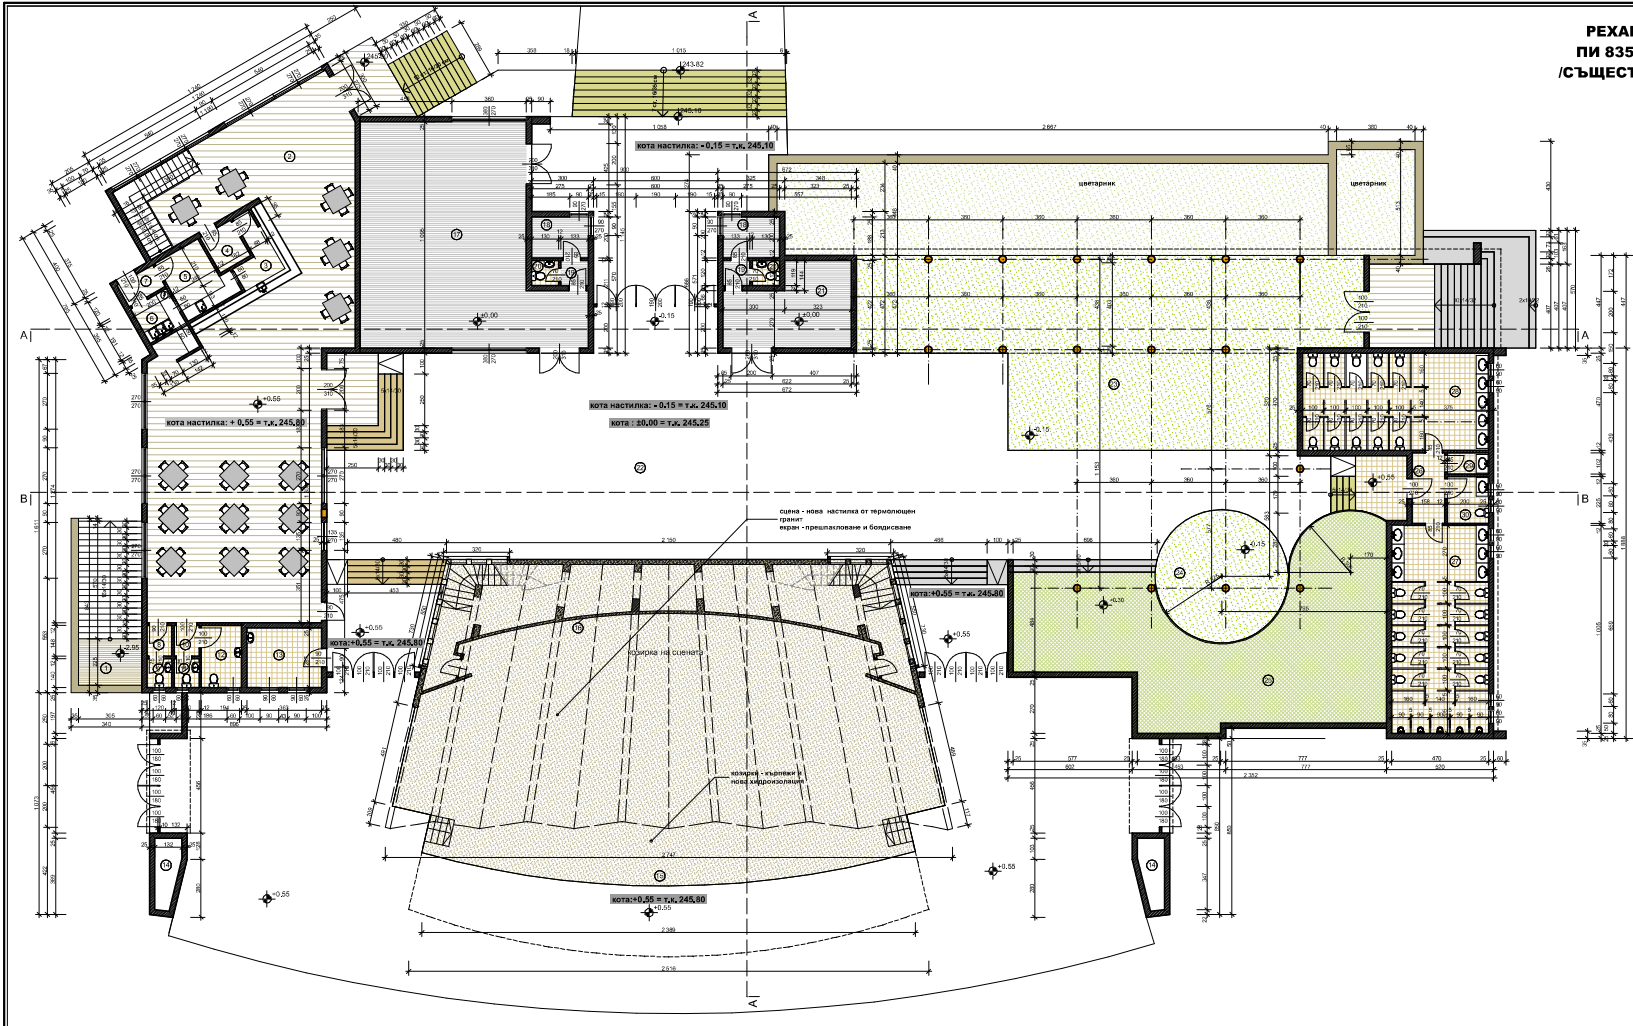

Застроена площ пристройки - 1694,20 м ²					
№	Помещение	Площ/м ²	Под	Стени	Таван
1	Външна стъклобита	24,40	армизонарел	здравен етаж	-
2	Зона ласкителни	189,70	армизонарел	долен	ок. таван
3	Вор	10,40	армизонарел	долен	ок. таван
4	Склад настилки	3,40	армизонарел	долен	ок. таван
5	Топо кухня	6,40	армизонарел	фаянс	ок. таван
6	Мийна	3,80	армизонарел	фаянс	ок. таван
7	Пределерия	2,40	армизонарел	долен	ок. таван
8	Пределерия	1,80	терцот	фаянс	ок. таван
9	WC	1,70	терцот	фаянс	ок. таван
10	Пределерия	1,80	терцот	фаянс	ок. таван
11	WC	1,70	терцот	фаянс	ок. таван
12	WC инвалиди	5,80	терцот	фаянс	ок. таван
13	Помощно помещение	10,40	армизонарел	долен	ок. таван
14	Купи сценни осветление	3,90	армизонарел	долен	ок. таван
15	Бара	287,10	терцот ласкителни	долен	долен
16	Бара	67,60	армизонарел	долен	ок. таван
17	Колоннада	86,30	армизонарел	долен	ок. таван
18	Каса	5,50	армизонарел	долен	ок. таван
19	Пределерия	1,60	армизонарел	долен	ок. таван
20	WC	1,65	армизонарел	фаянс	ок. таван
21	Помощно санитар	22,00	армизонарел	долен	ок. таван
22	Атражи	480,70	панелно/терцот/ок	долен	ок. таван
23	Сценичване	171,20	-	-	-
24	Сценичване	13,60	-	-	-
25	Купи детски изку	113,60	панелно/терцот/ок	здравен етаж	ок. таван
26	Пределерия санитарен блок	5,40	терцот	долен	ок. таван
27	WC мъже	17,20	терцот	фаянс	ок. таван
28	WC жени	42,30	терцот	фаянс	ок. таван
29	Душе	2,10	терцот	фаянс	ок. таван
30	WC инвалиди	4,60	терцот	фаянс	ок. таван

РАЗПРЕДЕЛЕНИЕ К -0,15; К ±0,00
К +0,30; К +0,55 и К +1,55
М 1:100

РЕХАБИЛИТАЦИЯ И РЕМОНТ НА ЛЕТЕН ТЕАТЪР ПИ 83510.674.405 ПО КК НА ШУМЕН, КВ. 262 УПИ I, /СЪЩЕСТВУВАЩИ СГРАДИ И ПРИСТРОЙКИ В СТРОЕЖ/				НОВА
Проект:	С. инж. Иванчо	С. инж. Маринова	САУ ПИ 83510/01	Част: Архитектура
Вид: инж. Чертеж	Възникналост:			ФАЗА: Т.П.
03.2018 г.				ЛИСТ № 2 / 10