

К. К. ЖИЛИЦКИ,  
ГБА, БФ  
РС

ДО ПРОФ. Д-Р ХРИСТО ХРИСТОВ  
КМЕТ НА ОБЩИНА ШУМЕН  
ДО Г-ЖА АСЯ АСПАРУХОВА  
ПРЕДСЕДАТЕЛ НА ОБЩИНСКИ СЪВЕТ ШУМЕН

ОБЩИНА гр.ШУМЕН www.shumen.bg	
Информационен индекс и gama	
61 02-278	
№ за ШУМЕН	15 10 2024

15. 10. 2024

### ДОКЛАДНА ЗАПИСКА

ОТ ИНЦИАТИВЕН КОМИТЕТ ЗА ПОСТРОЯВАНЕ НА ВОЕНЕН БЮСТ ПАМЕТНИК

ОТНОСНО: ПОСТРОЯВАНЕ НА ВОЕНЕН БЮСТ ПАМЕТНИК НА КНЯЗ  
АЛЕКСАНДЪР I БЪЛГАРСКИ ПРЕД РЕЗИДЕНЦИЯТА МУ КАБИЮК

Уважаеми проф. Христов, уважаема госпожо Аспарухова, госпожи и господа  
общински съветници,

Шуменският край е описан да бъде център на решаващи за съдбата на Родината  
решения и действия. Оттука започва България, Оттука започва и Съединението на  
България. След по-малко от година ще отбележим 140 години от това съдбовно за народа  
ни действие. Две са паметните места в община Шумен свързани със събитието вилата на  
Александър I Български /Батенберг/ в Кабиюк и Дъбовата кория край Мараш. В новата  
история на България на Съединението се отдава внимание през 1993 година. На 6-ти май  
е открит музеят на княза в Кабиюк. Княз Александър е отдавал важно значение на конете  
в бойните действия и продължил да развива стореното от Митхад паша. Вилата е строена  
през 1881-1883 година. При възстановяването на комплекса в него се намират  
Ботаническа градина за степна растителност, църковна зала с български икони, музей на  
коня.

През август септември 1885 година Батенберг е във вилата си в Кабиюк за да  
наблюдава военните маневри провеждащи се в Дъбовата кория край Мараш. При него  
са: министър-председателят Петко Каравелов, военния министър ген. Михаил  
Кантакузин, наблюдатели от Цариград, военните аташета на Англия и Франция. Тук е  
събран военният и политически елит на страната. Тук в шуменския край са се състояли  
преговорите на княза с двете делегации съединисти от Сливен и Пловдив. Може да се  
каже, че в Кабиюк и Мараш е тържествувала идеята България да бъде една, а това е мечта  
на поколения българи. Оттогава е останал и свещения за българите завет „Съединението  
прави силата“.

„С риск на престола си, на живота си, аз ще прегърна свящото дело“ заявява княз Александър и повежда войските към Пловдив.

Така на 08. Септември 1885 година, съпроводен от Втори конен шуменски полк Александър Български влиза в Пловдив, като княз на обединеното ни Отечество.

Позволяваме си да Ви припомним тези събития с надеждата, че ще подкрепите идеята на Инициативния комитет за изграждането на бюст-паметник на обединителя на България.

Ето какво е направено до сега:

1. Създаден е Инициативен комитет за изграждане на първият в България военен бюст паметник на княз Александър I Български и банкова сметка за дарения
2. Издействано е разрешително за построяване на военен бюст паметник от Министерството на земеделието пред резиденцията на княза
3. Архитект Бойка Ангелова работи по идеен проект
4. Уговорено е представянето на изложба фотоси на Тошо Костадинов Пейков „Първият български княз на Третото българско царство Александър I Български“
5. Сключен договор със скулптора Бехчет Данаджъ за изработване на скулптора на военен бюст паметник на княз Александър I Български. Това включва:
  - Изработка на пиедестал, състоящ се от 5 елемента, като всеки е изработен от глина, калъпи и отливка на стойност 11500лв.
  - Изработка на бюст, скулптуриране от глина, отливка от бронз 13000лв.
  - Патиниране на скулптурата, монтаж и и хонорар за леяра 15000Всичко: 39000лв.  
Договорени са отстъпки от цената под формата на дарение на стойност 16000 лв.
6. Договор за дарение с г-н Свилен Крумов Лазаров за реновиране на чешмата до резиденцията на княза
7. В процес на договор за дарение е реновирането на шадравана пред резиденцията с фирма от Варна
8. Работи се по архитектурното заснемане и изготвяне на триизмерен модел на архитектурната среда. Архитектурен проект, съгласно изискванията на НИНКН, който ще бъде показан пред общинските съветници, обществеността и медиите. Това е на стойност 3840лв.
9. С доброволен труд е почистен районът на резиденцията от саморасли храсти, изсъхнали дървета, паднали клони и други отпадъци.  
Разходите за изработка на военния бюст паметник са в размер на 43340 лв.

Уважаеми проф. Христов, госпожо Аспарухова, дами и господа общински съветници, 140-тата годишнина от Съединението на България е златна възможност за Шумен и региона да се шуми.

Изграждането на първият военен бюст паметник е само стъпка към тази идея. Княз Александър има богати родствени връзки с царе и царици, князе и княгини, принцове и принцеси, херцози и херцогини от: Русия, Германия, Гърция, Дания, Испания, Швеция, Великобритания и Франция.

Сред тях са кралят на Великобритания Чарлз Маунтбатън-Уиндзор, синовете му принц Уилям и принц Хари. Хуан Карлос I крал на Испания, София от Гърция, кралица на Испания.

Ето какво още според нас може да се направи:

1. Да се проведат разговори с министъра на земеделието за преотстъпване на община Шумен на резиденцията на княза или съвместно стопанисване.
2. Разговори с МО за подкрепа на идеята
3. Подкрепа пред НИНКН за експедитивно разрешение за построяване на военен бюст паметник
4. Да се говори с Почетния гражданин на Шумен Максим Бехар за помощ при PR кампанията за набиране на средства, за построяване на бюст паметника. Да помогне с контактите си с крал Чарлз, крал Хуан I и други популярни личности, да бъдат поканени за откриване на военният бюст паметник на Александър I Български.

Осъзнаваме, че за реализация на идеята трябва бързи и решителни действия, защото ни остават няколко месеца. Ако оценявате положително стореното досега ви БЛАГОДАРИМ!!!

Гарантираме, че ще сторим необходимото от наша страна за реализация на инициативата.

Очакваме вашата морална, логистична и финансова подкрепа в името на тази благородна кауза в името на Шумен и и шуменци.

С надежда и уважение:

инж. Христо Драгозов

Председател на инициативния комитет

Десислава Кръстева

Секретар на Инициативния комитет



Изготвил:

Стилиян Стоянов-общественик

619  
01.08.24



до Управлението  
Д. Цирева

РЕПУБЛИКА БЪЛГАРИЯ  
Министър на земеделието и храните

29.7.2024 г.

X 70-3162/29.07.2024

Signed by: Olya Kirilova Todorova

ДО

Г-Н МАРТИН МАРИНОВ  
ИЗПЪЛНИТЕЛЕН ДИРЕКТОР НА  
ДЪРЖАВНО ПРЕДПРИЯТИЕ  
„КАБИЮК“  
КВ. МАКАК, ГР. ШУМЕН

**Относно:** Поставяне на военен бюст паметник на княз Александър I Батенберг на територията на Държавно предприятие „Кабюк“

**УВАЖАЕМИ ГОСПОДИН МАРИНОВ,**

В Министерството на земеделието и храните постъпи Ваша докладна записка с рег. индекс 70-3162/11.07.2024 г., с искане за предоставяне на разрешение за поставяне на военен бюст паметник на княз Александър I Батенберг на територията на Държавно предприятие „Кабюк“. В цитираната докладна записка сте посочили, че изграждането на паметника няма да доведе до извършването на финансови разходи от страна на предприятието.

В тази връзка Министерството на земеделието и храните не възразява на територията на Държавно предприятие „Кабюк“ да бъде поставен военен бюст паметник на княз Александър I Батенберг.

С уважение,

29.7.2024 г.

X

Д-Р ГЕОРГИ ТАХОВ  
МИНИСТЪР

Signed by: Georgi Shterev Tahov



гр. София 1040, бул. "Христо Ботев" № 55

Тел.: (+359 2) 985 11 383, 985 11 384, факс: (+359 2) 981 79 55



РЕПУБЛИКА БЪЛГАРИЯ

Областна администрация

Шумен

#### ПРОТОКОЛ № 4

Днес, 02.12.2024 г. от 10:00 часа се проведе присъствено заседание Областната комисия „Военни паметници“, назначена със Заповед № РД-15-104 от 10.07.2024 г. на Областния управител на област Шумен във връзка с чл. 32, ал. 1 от Закона за администрацията, във връзка с чл. 6 ал. 4 от Закон за военните паметници. Заседанието се проведе в Заседателна зала № 2 на Областна администрация Шумен при следния дневен ред:

Точка 1. Запознаване с Идеен проект и количествено-стойностна сметка за изграждане на бюст- паметник на Княз Александър I Български.

Докладва: Представител на инициативният комитет.

Точка 2. Разглеждане на предложението за изграждане на военен паметник- дискусия.

Предложението за изграждане на паметника е на инициативен комитет от Шумен, в който участват историци, офицери от резерва, строители и др. Те са обединени от идеята пред лятната резиденция на княза в района на „Кабиюк“ да бъде изграден първият в нашата страна бюст- паметник за почит към делото на първия български княз след Освобождението Александър I Батенберг. Председателят на инициативния Христо Драгозов съобщи, че идеята е по повод 140 години от Съединението на Княжество България и Източна Румелия, които се навършват през 2025 г.

Инициативният комитет запозна Областната комисия „Военни паметници“ с идеен и архитектурен проект, който предвижда изграждането на бюст-паметника и оформяне на пространството пред лятната резиденция. Автор на бюст-паметника е скулпторът Бехчет Данаджъ. Той представи макет на монумента, включващ пиедестал и пластика с обща височина 2,23 метра. При разработването на идеята предстои някои детайли да бъдат обсъдени и преразгледани от специалисти. Общата стойност на проекта е около 54 000 лв. От инициативния комитет уточниха, че средствата ще се събират благотворително, като ще бъде обявена банкова сметка за дарения.

Съгласно процедура за присъствено заседание решението ще се счита за прието, ако е подкрепено без забележки повече от половината от членовете на ОСНРБ в област Шумен. Предвид изложеното в резултат на проведена процедура за присъствено вземане на решения, членовете на Областната комисия „Военни паметници“ (53,84 %) в област Шумен приемат единодушно следното РЕШЕНИЕ:

Да се изгради бюст- паметник на Княз Александър I Български в района на ДП „Кабиюк“ и внасяне на необходимата документация в Министерството на Отбраната за съгласуване.

ПРЕДСЕДАТЕЛ:

БЕЙНУР АХМЕД  
Областен управител

СЕКРЕТАР

НИКОЛАЙ ЦВЕТАНОВ  
ССИ в ОА Шумен

## ПРОТОКОЛ

От заседание на Художествен експертен съвет 02 декември 2024 г.

Днес, 02.12.2024г. в Община Шумен се проведе заседание на ХЕС. На него присъстваха Доц. д-р Виктория Ковчазова – зам.-кмет „Образование и култура“, Юлияна Христова – началник отдел ОН, Даниела Вичева – ст. експерт ЧД, Юлиан Савев – мл. експерт – „Контрол на строителството и опазване на културното наследство“, Александър Величков, Петьо Дамянов, Валентин Кулев, Бехчет Данаджъ, Радослав Ценов и Петър Дичев – членове на ХЕС. Присъстваха също Николай Калев - общински съветник, Калоян Тодоров – скулптор и двама представители от инициативния комитет за поставяне на военен бюст-паметник на Княз Александър I Батемберг пред Резиденцията в ДП „Кабиюк“ – Христо Драгозов и проф. Иван Цонев. Беше предложен следният дневен ред:

1. Обсъждане на идеен проект на бюст-паметник Княз Александър I Батемберг, разработен от Бехчет Данаджъ.

Заседанието откри доц. д-р Виктория Ковчазова, като приветства с добре дошли присъстващите и започна с упоменаване, че през 2025 г. се навършват 140 г. от Съединението на България. По този повод е постъпило предложение да се направи военен бюст-паметник на Княз Александър I Батемберг, предложен от инициативен комитет. Ролята на експертите от Художествения съвет е да разгледа идейния проект. Автор е Бехчет Данаджъ. Тук няма да се говори за финансовата страна, а за обсъждане на художественото оформление на паметника.

Проф. Иван Цонев: От месец май тази година се сформира инициативен комитет. ДП „Кабиюк“ е под юрисдикцията на МЗХ. Изпратено бе писмо до ведомството и бе получен отговор с разрешение. Идейния проект е съвместна дейност от скулптора Бехчет Данаджъ и арх. Бойка Ангелова. Днес имаше заседание на комисията по военните паметници в Област Шумен към Областна администрация, чието становище е също положително.

Ю. Савев: Особеното в случая, че ДП „Кабиюк“ попада в резервата „Кабиюк“, което означава, че е необходимо да се извървят следните стъпки – кореспонденция с Министерство на културата, Министерство на отбраната, археолози, гл. архитект, Общински съвет. Необходимо е да се дебатира за надписа на паметника – какви имена, кои дати и какъв е най-подходящия шрифт. Според мен е необходимо да се изпише годините, когато той е бил начело на България.

Николай Калев: Необходимо е да се уточнят институциите и те да се произнесат експертно.

Доц. д-р Виктория Ковчазова: Нашата роля да се разгледа вида на бюст-паметника и да се вземе решение за вида на надписа.

Хр. Драгозов: При работата си като инициативен комитет ние иммахме следните изисквания към паметника:

1. Облеклото на Княз Александър Батемберг трябва да бъде съобразено с такова, което е носил по време на престоя си, т.е. лятна военна униформа;
2. Стила на целия паметник да бъде съобразен с цялата визия на мястото около Резиденцията в ДП „Кабиюк“.
3. Изисквания какво трябва да съдържа надписа. От разговори с експерти и историци от София, тяхното предложение е „Александър I Княз на България“.

Н. Калев: На надгробна плоча се изписват годините на раждане и смърт. Това, че в София дават предложение е много спорно и е необходимо да се отправи официално запитване към историци и тогава да се вземе мотивирано, издържано решение.

Ю. Христова: Да се помисли, как обикновения човек или дете ще разчете посланието на надписа, както и изписване на датите.

Бехчет: При изработката на идейния проект съм се съобразил с изискванията на инициативния комитет. Надписа е голяма дилема. Ще бъде използван шрифта „Капиталис мономенталис“.

П. Дичев: От документално и визуалното изображение е видно местата на позициониране - защо е там паметника?

Бехчет: На този етап основния вход е затворен. Паметника трябва да обединява обектите. Той е разположен в дясно от фонтана на място, където е свободно от дървета, които в случая са защитени.

Р. Ценов: Добре познато ми е мястото, уреждал съм „Музея на коня“. Мястото на паметника е добре избрано. Относно вида на шрифта на текста, съм съгласен с вида „Капиталис мономенталис“. Александър е известен като Батемберг и е прието да се изпишат годините на раждане и смърт. Притеснява ме височината на паметника. 2.40 м е малко, издължава се самия бюст на паметника. Надписа е добре да бъде издълбан.

Бехчет: Това са параметрите 2.48 м – 2.50 м, с пиадестала. Пет човешки ръста е разстоянието в пространството.

Н. Калев: Да се намали средната част.

Бехчет: Проекта може да търпи корекции. Всичко първоначално ще бъде направено от глина и ще се визуализира окончателния вариант.

Проф. Иван Цонев: Архитекта ни предложи две места. Приехме по-широкото и осветено място.

Бехчет: Паметника трябва да гледа напред.

Доц. Валентин Кулев: Някак не върви да изземем функцията на архитекта, трябва заедно. Въпроса е в хералдиката.

Ю. Савев: Проекта ще бъде разгледан и утвърден на Общински експертен съвет по устройство на територията, към Община Шумен.

Доц. д-р Виктория Ковчазова: Тук ролята ни е да вземем решение за надписа. Обединяваме се върху това. Ще бъдете уведомени, след като получим отговори на нашето запитване към БАН, РИМ- Шумен, ШУ „Е.К. Преславски“ Катедра „История“. На базата на тях ще се изготви цялостно становище.

П. Дичев: да се нанесе корекция във визуализацията на обекта. Дребнее! Да се изготви 3D. Прави се снимка с точен мащаб. Паметника на Тодор Колев е дребен и свит. Това е голяма грешка! Направената снимка в предложения проект подвежда хората. Дава грешна визия. Трябва да се уточни къде ще бъде текста и шрифта. Какъв ще бъде материала на паметника?

Бехчет: Паметника ще бъде от бетон. Ширината, където ще бъде надписа ще е 48 см.

Н. Калев: Малко е това!

Доц. д-р Виктория Ковчазова: Колеги, мисля че стигнахме да решение. Общинска администрация ще контактува с необходимите институции за възникналите въпроси, обект на разговорите днес. След яснота, ще се свържем с вас за нова среща.

Доц. д-р Виктория Ковчазова закри заседанието.

Членове на ХЕС:

Александър Величков.....

Бехчет Данаджъ..

Валентин Кулев.. .....

Петър Дичев..... ..

Петьо Дамянов....

Радослав Ценов....

Протоколира:

Даниела Вичева ст. експерт ЧД

2.12.2024 г.






МИНИСТЕРСТВО НА ОТБРАНАТА НА РЕПУБЛИКА БЪЛГАРИЯ

София 1000, ул. "Дякон Игнатий" № 3, тел.: 92 20922; факс: 987 96 93

Към рег. № 08-00-60  
София, 15.12.2024 г.

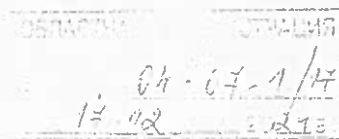

ДО  
ОБЛАСТНИЯ УПРАВИТЕЛ  
НА ОБЛАСТ ШУМЕН  
ГОСПОДИН БЕЙНУР АХМЕД

УВАЖАЕМИ ГОСПОДИН ОБЛАСТЕН УПРАВИТЕЛ,

Във връзка с Ваше писмо рег. № 08-00-60/03.12.2024 г., относно съгласуването на проект за изграждане на бюст-паметник на княз Александър I Батенберг в района на Държавно предприятие „Кабюк“ – Шумен, Ви уведомявам, че Министерството на отбраната подкрепя и приветства инициативата за възстановяването и изграждането на този паметник.

Проектът отговаря на критериите за български военен паметник съгласно чл. 4, ал. 1 от Закона за военните паметници (ЗВП), а проектната документация съдържа всички необходими документи. В тази връзка и съгласно дадените ми правомощия по чл. 13, ал. 3 от ЗВП, съгласувам предложението от Вас за изграждане на бюст-паметник на княз Александър I Батенберг в района на Държавно предприятие „Кабюк“ - Шумен.

МИНИСТЪР НА ОТБРАНАТА

АТА С ЗАПРЯНОВ

## ПРОТОКОЛ

От заседание на Художествен експертен съвет 09 януари 2025 г.

Днес, 09.01.2024г. в Община Шумен се проведе заседание на ХЕС. На него присъстваха Доц. д-р Виктория Ковчазова – зам.-кмет „Образование и култура“, аниела Вичева – ст. експерт ЧД, Юлиан Савев – мл. експерт – „Контрол на строителството и опазване на културното наследство“, Александър Величков, Петьо Дамянов, Валентин Кулев, Бехчет Данаджъ и Петър Дичев – членове на ХЕС. Присъстваха двама представители от инициативния комитет за поставяне на военен бюст-паметник на Княз Александър I Батемберг пред Резиденцията в ДП „Кабюк“ – Христо Драгозов, проф. Иван Цонев и Стилиян Стоянов. Беше предложен следният дневен ред:

1. Обсъждане на надписа на проекта на бюст-паметник Княз Александър I Батемберг, разработен от Бехчет Данаджъ.

Заседанието откри доц. д-р Виктория Ковчазова, като приветства с добре дошли присъстващите и започна:

Уважаеми господа, честитя ви Нова година 2025. Вече имаме пристигнали отговори за името на паметника от БАН, от Великотърновския университет за съдържанието на текста на надписа на паметника на Княз Александър I Български. Бихме искали да чуем окончателното мнение от вас, членовете на ХЕС за вид на шрифт, вид, изглед, материал.

**Христо Драгозов:** Уважаема госпожо зам. кмет и творци от Шумен, обръщам се с молба! Знаем ва какъв град живеем и бихме искали да изгрее „Звездата“ – Кабиюк. Кореняк съм и в града има хора, които милеят за историческата ни даденост. Скъпи творци, искам да бъдете акуратни! Като изпълнител за изработката на паметника Бехчет е избран от изпълнителния комитет и моля вие да бъдете взискателни Представям ви една реликва – истинския герб на княза.

**Петър Дичев:** Да ни кажете шрифта на надписа. Като размери представения проект е убедителен, само трябва да бъде центриран.

**Александър Величков:** Поздравления за инициативния комитет, който е свършил огромна работа. Упълномощен съм от Радо Ценов, да изкажа и от негово име мнение за работата. Похвално е и много съм доволен от работата на автора на проекта Бехчет Данаджъ.

**Петър Дичев:** Правил съм доста паметници. Един от сполучливите ми работи е бюст-паметника на Ил. Блъсков в с. Ил. Блъсково. Буквите бяха изработени от бронз, но се изкъртват и крадат. Възстановяването на буквите е вече невъзможно и вече се отказвам от този подход на работа по надписи на паметници. Затова моя съвет да се постави плоча от гранит. Паметника на Иван Пейчев е в окаяно състояние. Работата на автора в настоящия случай трябва да е без апликации. Паметника като мащаб и усещане е много добър и може да се реализира.

**Валентин Кулев:** Миналия път говорихме за шрифта да бъде „Капиталис монументалис“. Предложения в момента проект на надпис не е подходящ.

**Бехчет Данаджъ:** Надписа може да се изчука от гранит, както надписа, така и герба. Сега е необходимо да се уточни материала.

Извод на всички: Изработката на надписа да е от гранит с шрифт „Капиталис монументалис“.

**Христо Драгозов:** Да ви благодаря за тази плодотворна среща!

Доц. д-р Виктория Ковчазова закри съвещанието.

Членове на ХЕС:

Александър Величков.....

Бехчет Данаджъ...

Валентин Кулев..

Петър Дичев....

Петьо Дамянов... ..

Протоколира:

Даниела Вичева ст. експерт ЧД

09.01.2025 г.



140 ГОДИНИ ОТ СЪЕДИНЕНИЕТО НА БЪЛГАРИЯ

*Handwritten signature*

ИНИЦИАТИВЕН КОМИТЕТ  
за поставяне на военен бюст паметник  
„АЛЕКСАНДЪР I-КНЯЗЪТ БЪЛГАРСКИ“

9700 гр. Шумен, бул. "Ришки проход" 34, ап. 50, тел. 089 698 478

# АРХИТЕКТУРЕН ПРОЕКТ



ДП "КАБИЮК" ШУМЕН

**"АРХ СТИЛ " ЕООД гр.Шумен, ул."Съединение"109  
етаж 4, офис 7 GSM 0897850435**

**Обект: Поставяне на военен бюст-паметник на  
" АЛЕКСАНДЪР I КНЯЗ БЪЛГАРСКИ", в Държавно  
предприятие "Кабиюк" гр.Шумен**

**Част: Архитектурна  
Фаза: ИП**

**Възложител: Инициативен комитет за  
построяване на военен бюст - паметник**



**Проектант : арх.Б.Ангелова  
Съгласувал : Скулптор: Бехчет Данадж  
Възложител : инж. Хр. Драгозов.....  
ноември 2024г гр.Шумен**

ДА ПРОЕКТАНТСКА ПРАВОСПОСОБНОСТ

наб

ДАТА 11.24.г. ПИС.

арх. БОЙКА Д  
АНГЕЛОВ,



# КАМАРА НА АРХИТЕКТИТЕ В БЪЛГАРИЯ



Удостоверение за

## ПРОЕКТАНТСКА ПРАВОСПОСОБНОСТ

ИЗХ. НОМЕР: 240101U6481

ПРОФИЛ В КАБ: <https://kab.bg/member/00720>

ДАТА НА ИЗДАВАНЕ: 01/01/2024

ВАЛИДНО ДО: 31/12/2024

Камара на Архитектите в България удостоверява, че долуупоменатият проектант е с валидна проектантска правоспособност.

ИМЕНА:	Бойка Димитрова Ангелова
РЕГИСТРАЦИОНЕН НОМЕР В КАБ:	00720
СПЕЦИАЛНОСТ:	Архитект
ПРОЕКТАНТСКА ПРАВОСПОСОБНОСТ:	Пълна Проектантска Правоспособност

### ОПИСАНИЕ НА ПРАВОСПОСОБНОСТТА

Обхват на проектантската правоспособност- Архитектите с пълна проектантска правоспособност, вписани в регистъра на Камарата на архитектите в България, в съответствие с придобитата проектантска квалификация могат да предоставят проектантски услуги в областта на устройственото планиране и инвестиционното проектиране без ограничения по вид и размер, да договарят участие в инженеринг на строежи и да упражняват контрол по изпълнението на проектите им. (чл.7, ал.7, изр.1 от ЗКАИИП)

Архитектите с пълна проектантска правоспособност, към гореописаните проекти могат да предоставят проектантски услуги и за Всички видове устройствени планове, "Генерален план", "Интериор и дизайн", "Благоустройство", "Пожарна безопасност", "План за безопасност и здраве", "Енергийна ефективност", "План за управление на строителните отпадъци" и други в съответствие с придобитата им професионална квалификация.

ПРЕДСЕДАТЕЛ НА УС  
АРХ. ВЛАДИМИР МИЛКОВ:

ПРЕДСЕДАТЕЛ НА КР  
АРХ. М. ХРИСТОВ:



## КАМАРА НА АРХИТЕКТИТЕ В БЪЛГАРИЯ

Удостоверение за

## ЗАСТРАХОВКА

ИЗХ. НОМЕР : 2301016481



СПЕЦИАЛНОСТ : Архитект

ИМЕНА: Бойка Димитрова Ангелова

РЕГИСТРАЦИОНЕН № В КАБ : 00720

ПРОЕКТАНТСКА ПРАВОСПОСОБНОСТ : Пълна

Камара на Архитектите в България удостоверява, че гореупоменатият проектант е включен в КОМБИНИРАНА ЗАСТРАХОВАТЕЛНА ПРОГРАМА ЗА ЧЛЕНОВЕТЕ НА КАМАРАТА НА АРХИТЕКТИТЕ В БЪЛГАРИЯ:

ЗАСТРАХОВКА:	ПРОФЕСИОНАЛНА ОТГОВОРНОСТ
НОМЕР НА ПОЛИЦА:	3407240100L00008
ЗАСТРАХОВАТЕЛ:	ЗАД "БУЛСТРАД ВИЕНА ИНШУРАНС ГРУП", ЕИК: 000694286 гр. София 1000, пл. Позитано 5, Телефон: +359 (02) 9856610
ЗАСТРАХОВАЩ:	Камара на Архитектите в България, ЕИК: 131159126, гр София, ул. Кракра 11
ЗАСТРАХОВАНИ ЛИЦА:	Членове на Камара на Архитектите в България, съгласно приложен списък
ЗАСТРАХОВАНА КАТЕГОРИЯ СТРОИТЕЛСТВО, СЪГЛАСНО ЗАКОН ЗА УСТРОЙСТВО НА ТЕРИТОРИЯТА:	Четвърта и Пета категория строежи Покритието по настоящата полица е валидно за членовете на КАБ, описани по-горе, при условие, че те са правоспособни за съответната категория строителни обекти
НАЧАЛНА ДАТА НА ПОКРИТИЕ:	01.01.2024г.
КРАЙНА ДАТА НА ПОКРИТИЕ:	31.12.2024г.
ТЕРИТОРИАЛНИ ГРАНИЦИ:	Република България
ЛИМИТ НА ОТГОВОРНОСТ ЗА ВСЕКИ ЕДИН ЗАСТРАХОВАН:	За всеки член на КАБ с придобита правоспособност за всеки един Застрахован четвърта категория строежи, съгласно ЗУТ 25,000.00 лв. на събитие и 50,000.00BGN в агрегат за периода на застраховане За всеки член на КАБ с придобита правоспособност за пета категория строежи, съгласно ЗУТ 17,500.00 лв. на събитие и 35,000.00BGN в агрегат за периода на застраховане
САМОУЧАСТИЕ НА ВСЕКИ ЕДИН ЗАСТРАХОВАН:	НЯМА

ПРЕДСЕДАТЕЛ НА УС  
АРХ. ВЛАДИМИР МИЛКОВ:

ПРЕДСЕДАТЕЛ НА КР  
АРХ. М. ХРИСТОВ:



## ОБЯСНИТЕЛНА ЗАПИСКА

**Обект:** Поставяне на военен бюст – паметник на „АЛЕКСАНДЪР I КНЯЗ БЪЛГАРСКИ“ в Държавно Предприятие „Кабиюк“ град Шумен

**Фаза :** ИП

**Част:** Архитектура

**Възложител:** Инициативен комитет за построяване на военен бюст-паметник

### **1.Местоположение:**

Обектът се намира в с.Коньовец, поземлен имот с идентификатор 41188.501.59, собственик по данни от КРНИ: Държавно Предприятие „КАБИЮК“, със съществуваща сграда - Лятна резиденция на „АЛЕКСАНДЪР I КНЯЗ БЪЛГАРСКИ“. Имотът има пътна връзка от двете страни, от юг с главен път и от север второстепенен.

### **2.Основание за проектиране:**

Създаден е Инициативен комитет за изграждане на първият в България военен бюст - паметник на княз Александър I Български, във връзка с отбелязването на 140 години от Съединението на България. По негова инициатива е направата на паметника и изготвянето на проекта. Местото е избрано в Кабиюк пред резиденцията му. Вилата на Александър I в Кабиюк е строена през 1881-1883 година. При възстановяването на комплекса в него се намират Ботаническа градина за степна растителност, църковна зала с български икони, музей на коня. Тук се събира военният и политически елит. През 1883 година княз Александър I възстановил конезавода край гр.Шумен и четири години той се е наричал „Александровски военен конски завод“. Тук на 06.09.1885 година, той взема решение, за осъществяване на Съединението на Княжество на България с Източна Румелия в единна и цяла Държава. От тук започва Съединението на България.

**3.Решение на проекта.** При избиране точно място на паметника, се взеха под внимание съществуващите дадености около пространството пред лятната резиденция на княза, носещи духът и атмосферата на времето, а именно:



3а/ Прекрасната и стилна архитектура на сградата , с нейните орнаменти, детайли, вписваща се в парковата среда с интересни дървесни растения.

3б/ Основният пешеходен подход от главният вход на резиденцията и централното пространство пред нея със шадравана, на юг към главният път за транспортен дост. Настилката е изпълнена с естествени каменни плочи.

3в/ Многоъгълният шадраван в централна ос с 4 броя ниски метални осветителни тела.

Местото на паметника е организирано, като рекреация от лявата страна на централното пространство и основният подход. Търсен е синхрон и връзка на новото, с атмосферата на миналото. Оформена е площадка пред него с пейки. Направени са нови пешеходни връзки за подходи и обвързваност със съществуващите обекти. Самият паметник е ориентиран с лице на юг , с визуални връзки към него, от всички посоки. Новите алеи ще се изпълнят със същият естествен камък като съществуващите. Шадраванът и ниските паркови осветителните тела около него , които са в духа на времето, ще се ремонтират и преведат в действие. Във връзка с главният подход ще се направи нова стълба с необходимите изисквания и нормативи за достъпна среда, поради денivelацията на терена. В източна посока на имота към съществуващата алея ще се обособи рампа за колички за хора с увреждания. Главния пешеходен подход от паркинга към сградата и паметника ще бъде подчертан , като в зелените площи ще има ивица от вечно зелен нисък жив плет с  $H=50\text{cm}$ . Местото на самият паметник ще се ограда с ниска ограда с  $H= 50\text{cm}$  изпълнена от бетони стойки и метални вериги.

Паметникът на тази Велика за историята личност за България ще се състои от: Бюст – паметник, постамент и подпостамент  $H=15\text{ cm}$ . Бюстът на паметника е бронзова отливка подходящо патинирана. Надписът и княжеският символ се изпълняват от бронз , апликиран в горната част на постамента. Постаментата и подпостаментата ще се изграждат от модулни стоманобетонни форми с видим бетон тонирани с оксидни бои. Постаментата е в черен цвят, а подпостаментата цвят подходящ на основния.

**Всички мероприятия, идеи и решения са взети след обсъждане от инициативния комитет .**


.Съставил: арх.Бойка Ангелова



# ГЕОДЕЗИЧЕСКА СНИМКА


на обект: "Постройба на военен бост  
 паметник на "Александър I княз Български",  
 в Държавно предприятие "Кабиок", гр. Шумен"  
 попадащ в ПИ 41188.501.59 по КК на с. Коньовец, общ. Шумен  
 М 1:250

Координатна система БГС 2005  
 Височинна система EYRS 2007

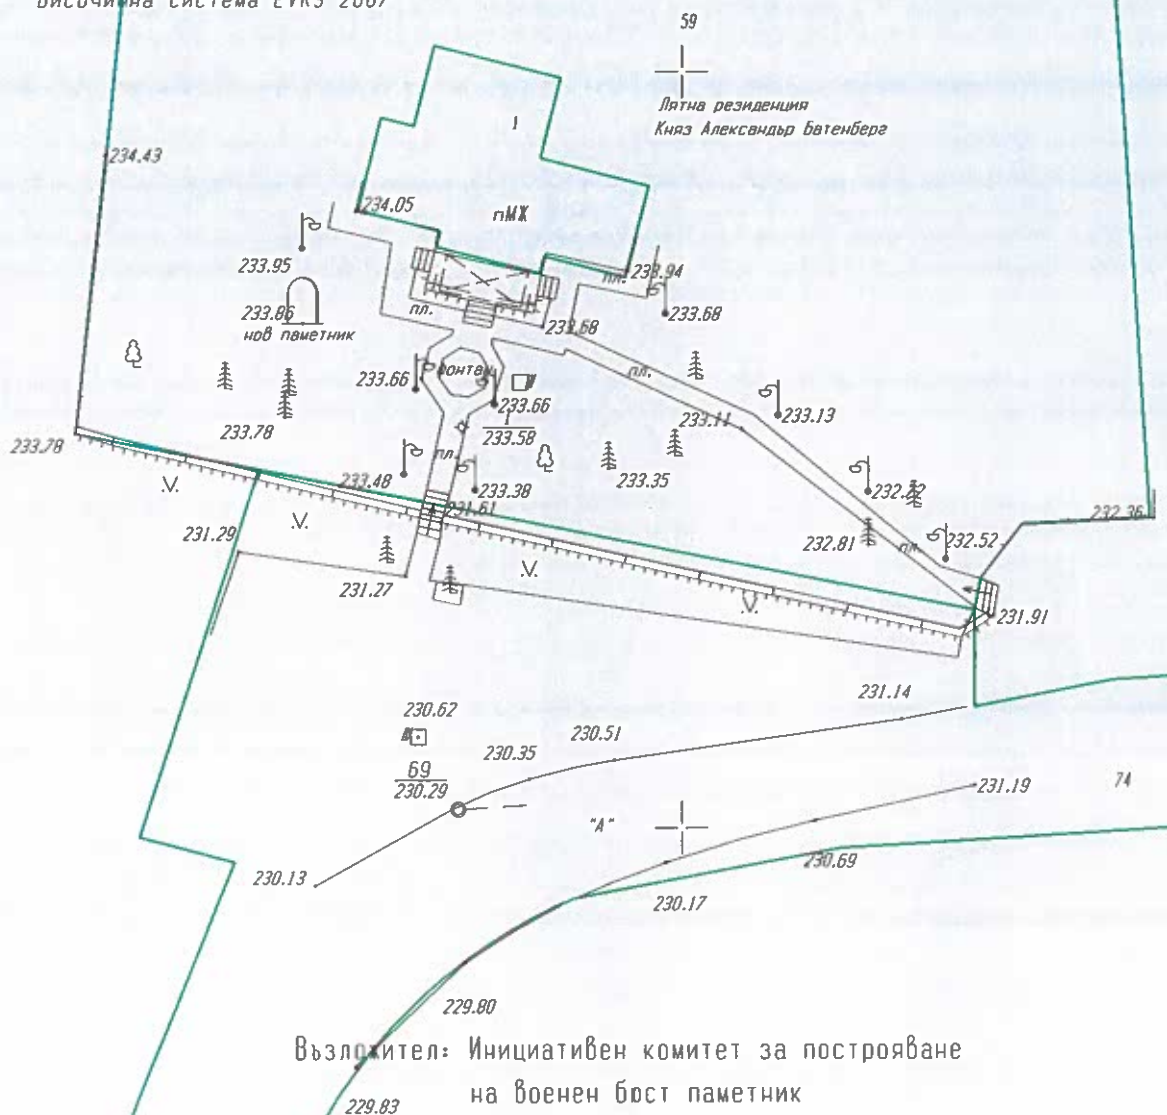


Възложител: Инициативен комитет за построяване  
 на военен бост паметник

 Секция: ГПГ	КАМАРА НА ИНЖЕНЕРИТЕ В ИНВЕСТИЦИОННОТО ПРОЕКТИРАНЕ
	ПЪЛНА ПРОЕКТАНТСКА ПРАВОСПОСОБНОСТ
	Регистрационен № 04325
	Подпис: ПИСЛАВ ЛАНОВ
Части на проекта: по удостоверение за ППЛ	Подпис: ВАЖИ С ВАЛИДНО УДОСТОВЕРЕНИЕ ГОДИНА

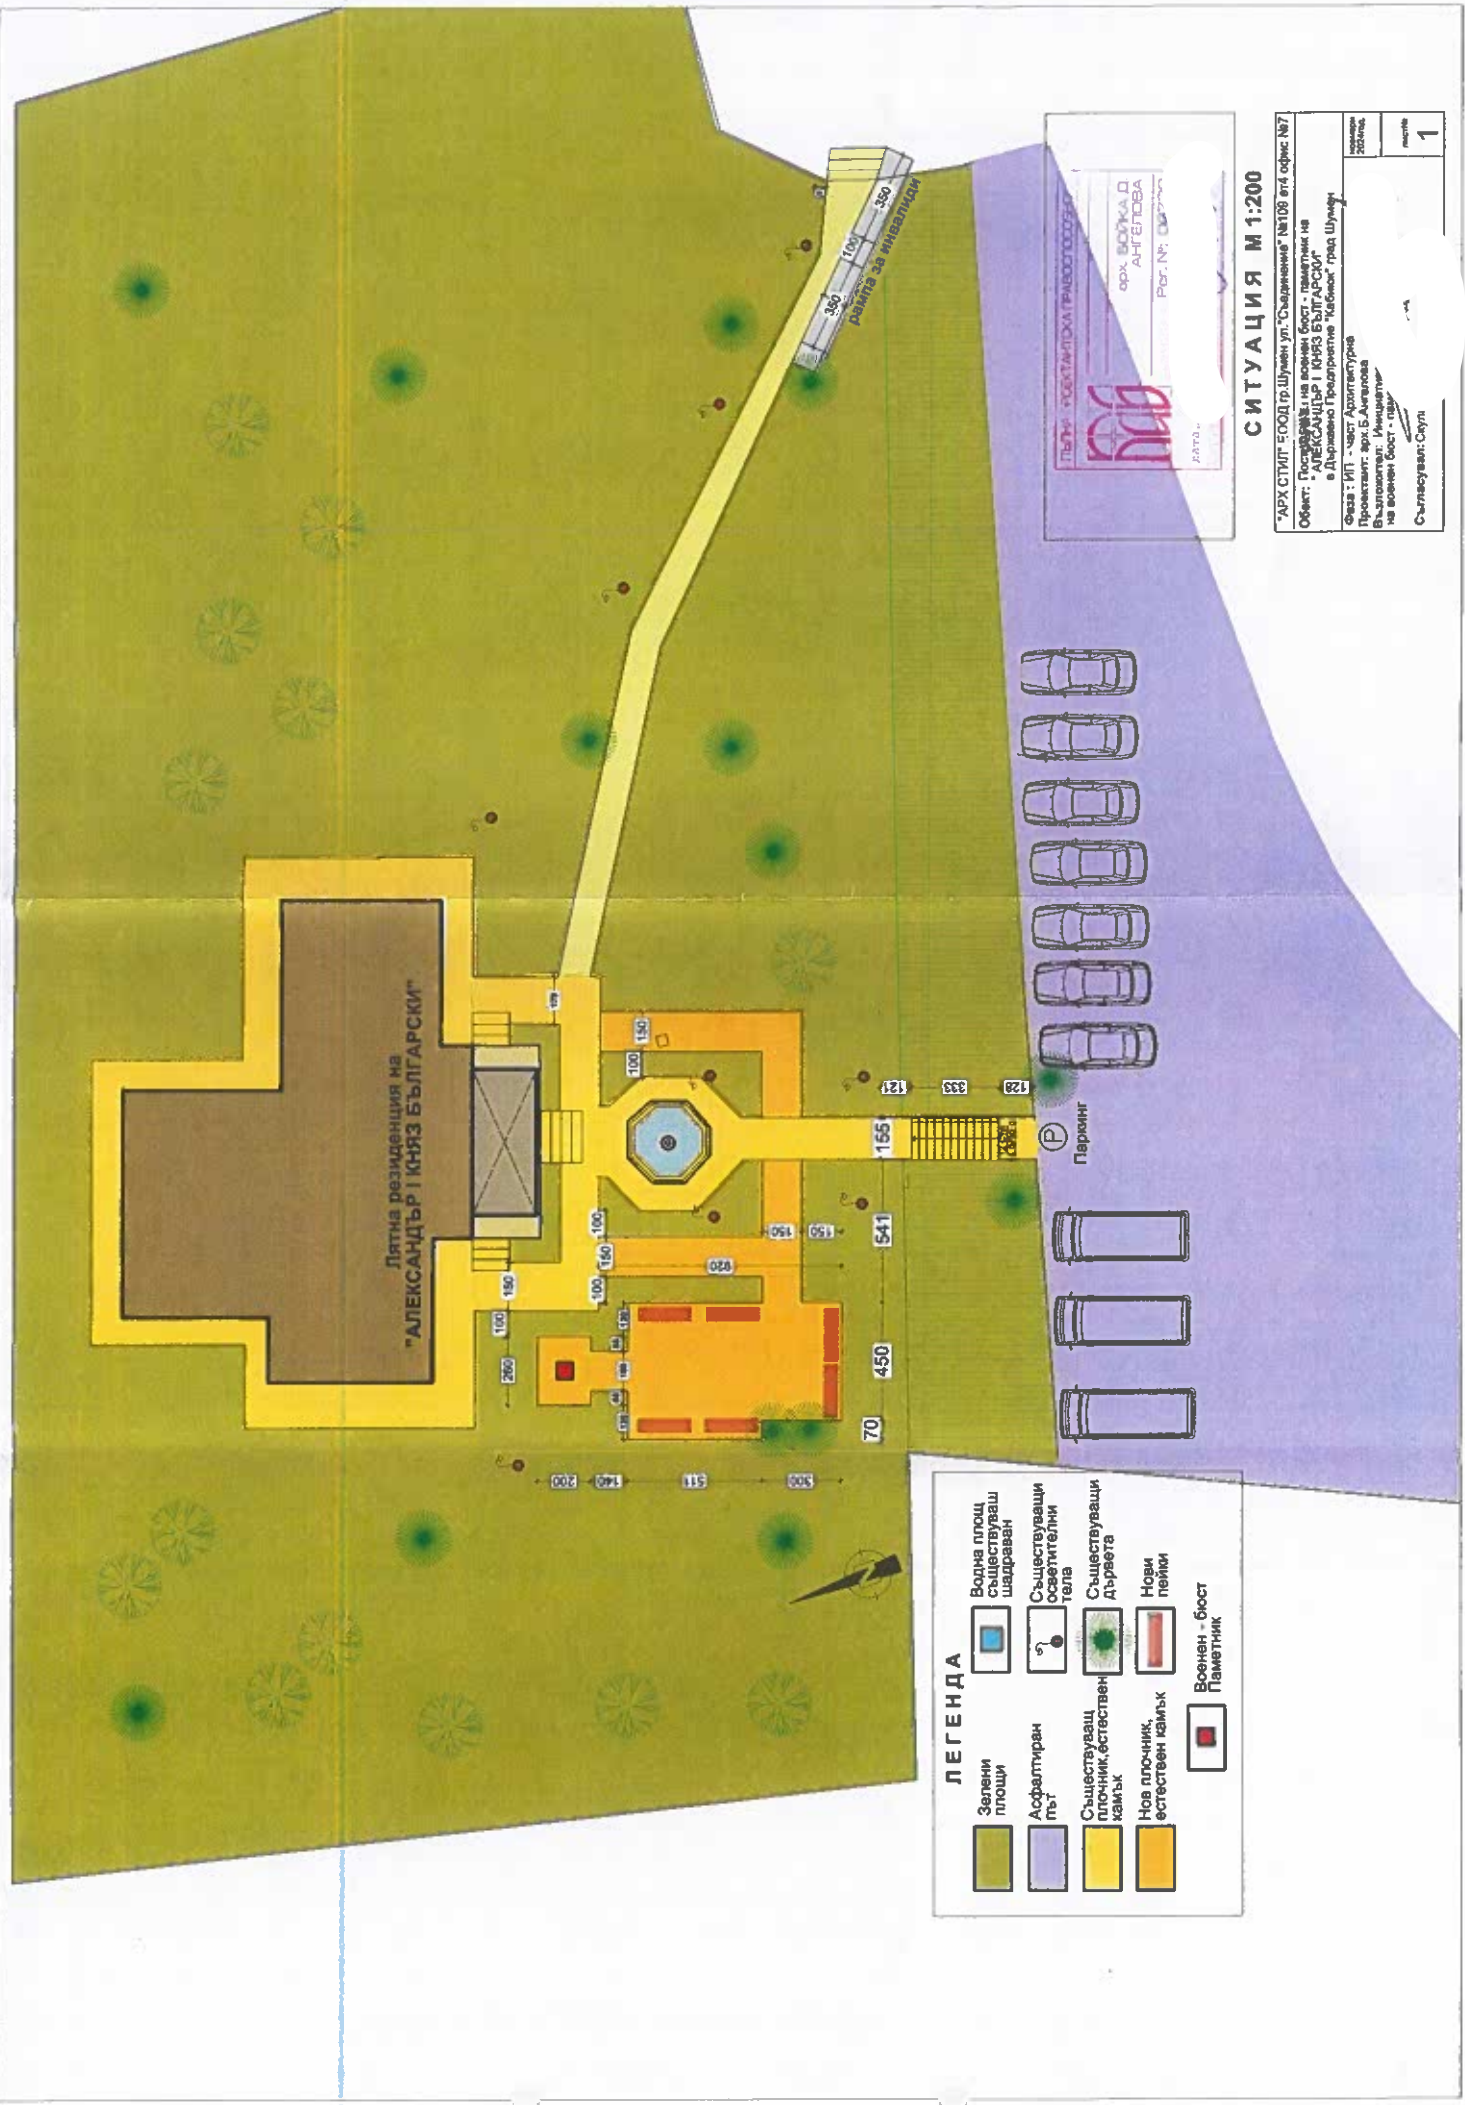

Лятна резиденция на  
"АЛЕКСАНДЪР I КНЯЗ БЪЛГАРСКИ"

350 100 350  
Домна за инвалиди

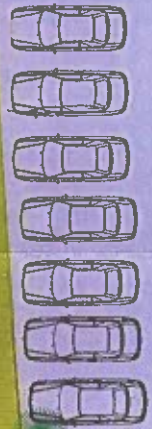

Паркинг

**ЛЕГЕНДА**

- Зелени площи
- Водна площ съществуващ шадраван
- Асфалтиран път
- Съществуващ плочник естествен камък
- Нов плочник, естествен камък
- Военен - бюст
- Съществуващи осветителни тела
- Съществуващи дървета
- Нови пейки
- Военен - бюст
- Паметник

ПЪТНИ - ПОСЪТАТЪЛСКА ГРАМОТНОСТ

РАТНО

арх. БОДКА Д. АНГЕЛОВА

Рис. №: 00000000

**СИТУАЦИЯ М 1:200**

\*АРХ СТИЛТ - БООД гр. Шумен ул. "Съединение" №108 в/л офис №87

Обект: Поставяне на военен бюст - паметник на "АЛЕКСАНДЪР I КНЯЗ БЪЛГАРСКИ" в Държавно Предприемство "Новина" град Шумен


Физа : ИП - част Архитектурна

Проектант: арх. Б. Ангелова

Изпълнител: Архитектурна фирма "Стилт" на военен бюст - паметник

Съставил: Стилт

масштаб 1

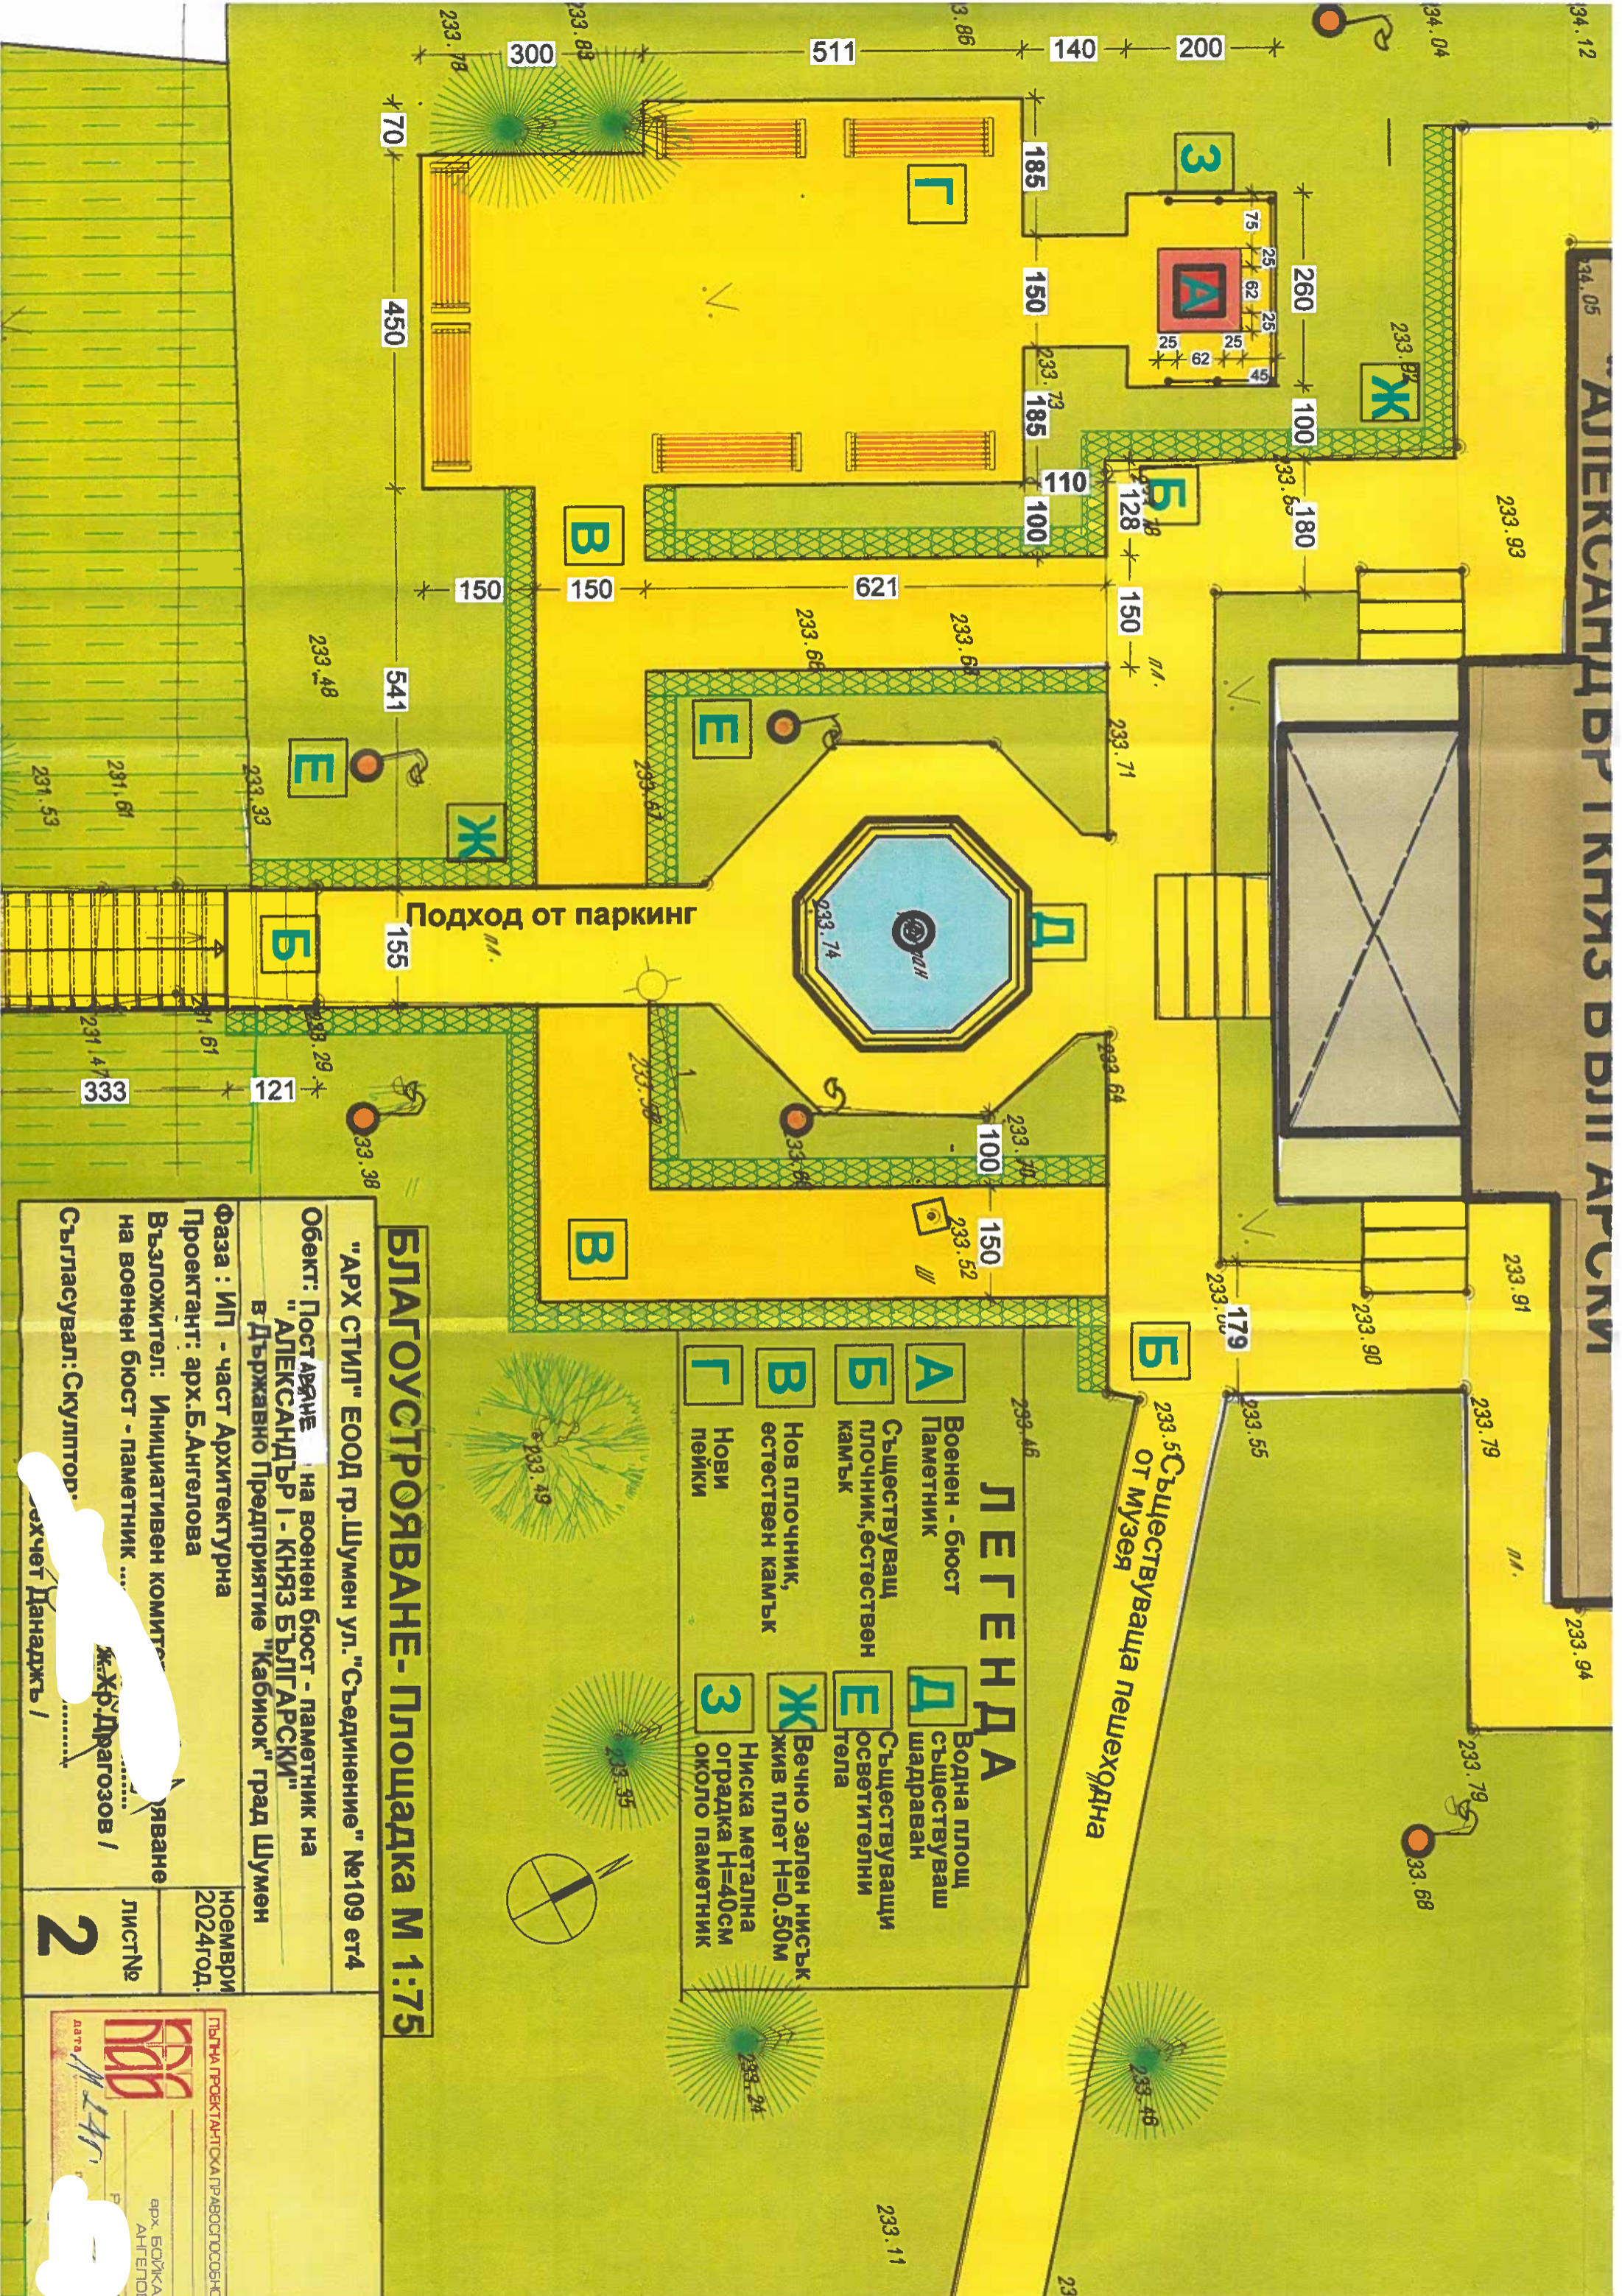

### ЛЕГЕНДА

<b>A</b>	Военен - бюст Паметник	<b>Д</b>	Водна площ съществуващ шадраван
<b>Б</b>	Съществуващ плочник, естествен камък	<b>Е</b>	Съществуващи осветителни тела
<b>В</b>	Нов плочник, естествен камък	<b>Ж</b>	Вечно зелен нисък жив плет Н=0.50м
<b>Г</b>	Нови пейки	<b>З</b>	Ниска метална ограда Н=40см около паметник

## БЛАГОУСТРОЯВАНЕ- ПЛОЩАДКА М 1:75

"АРХ СТИЛ" ЕООД гр.Шумен ул."Съединение" №109 ет4

Обект: **Постаряне** на военен бюст - паметник на **"АЛЕКСАНДЪР I - КНЯЗ БЪЛГАРСКИ"** в Държавно Предприятие "Кабюк" град Шумен

Фаза : ИП - част Архитектурна  
Проектант: арх.Б.Ангелова

Възложител: Инициативен комитет за възстановяване на военен бюст - паметник ...

Съгласувал: Скулптор ...

Ноември  
2024 год.


лист №

**2**

ПЪРВА ПРОЕКТАНТСКА ПРАВОСТПОСОБИЛО

арх. БОЙКА  
АНГЕЛОВА

**ВИЗУАЛИЗАЦИИ КЪМ ОБЕКТ: ПОСТАРЯНЕ**  
**на военен бюст- паметник**  
**на "АЛЕКСАНДЪР I КНЯЗ БЪЛГЪРСКИ" в ДП "КАБИЮК" град Шумен**

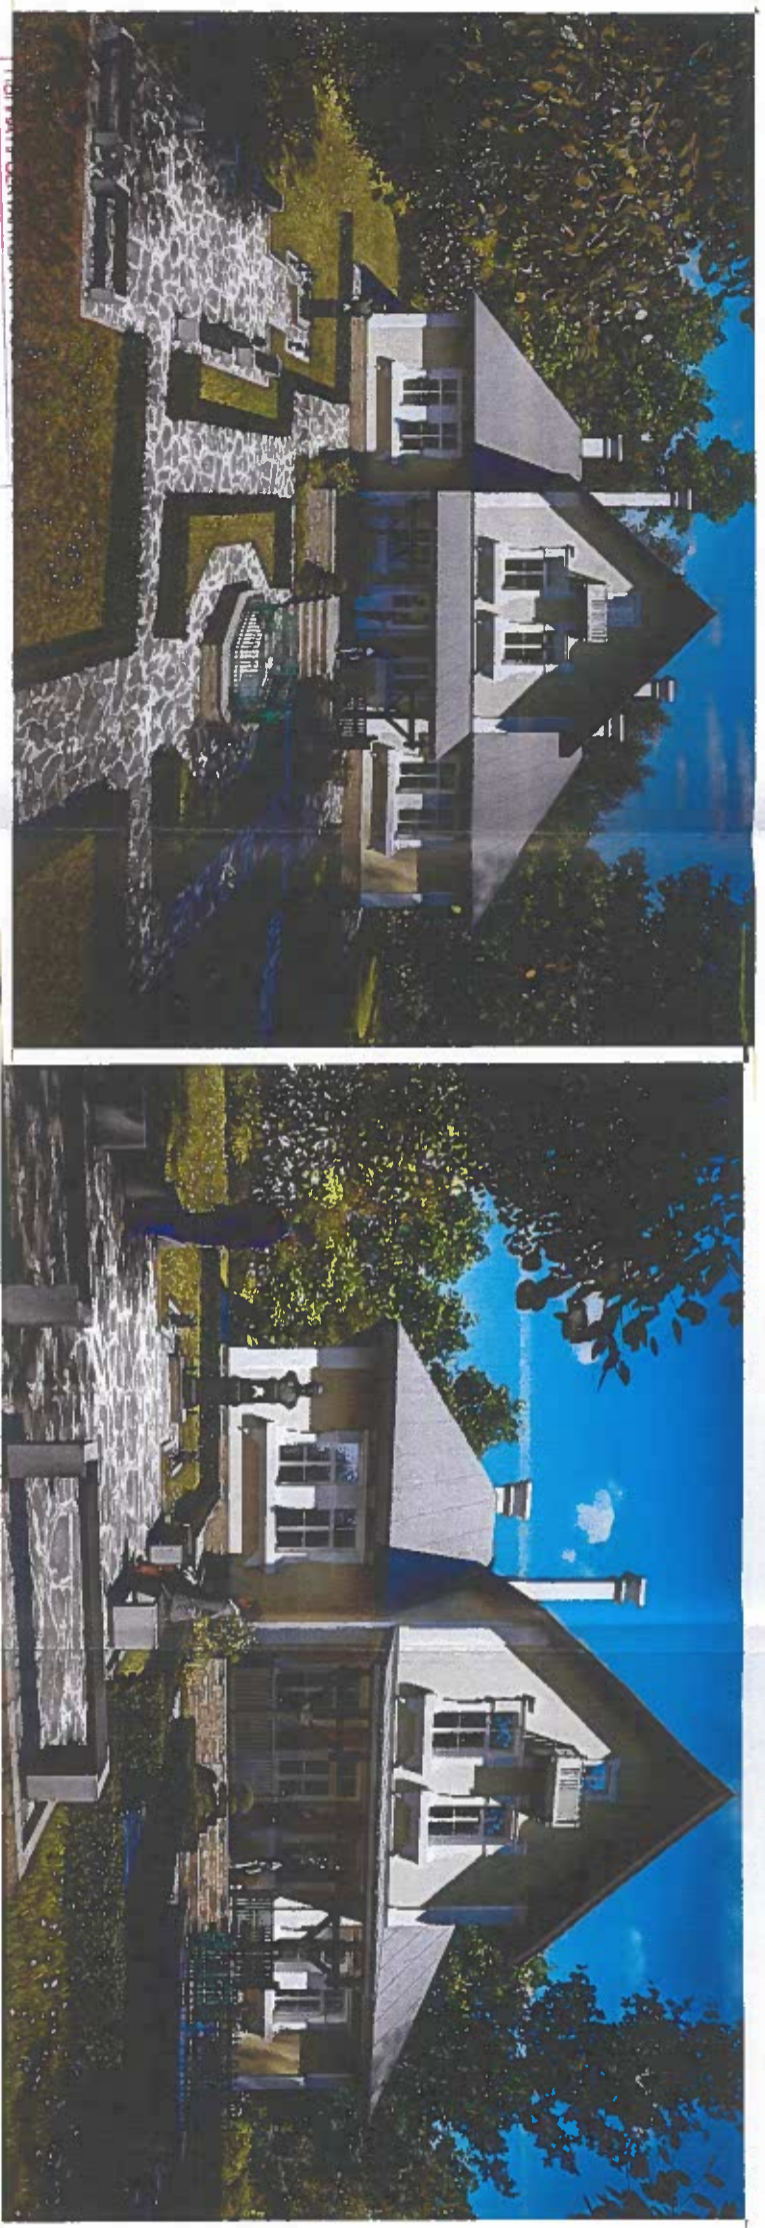


**МОД**

№ 24

ВРХ: БОЙКА Д  
АХИЕЛОВА

Р- 30

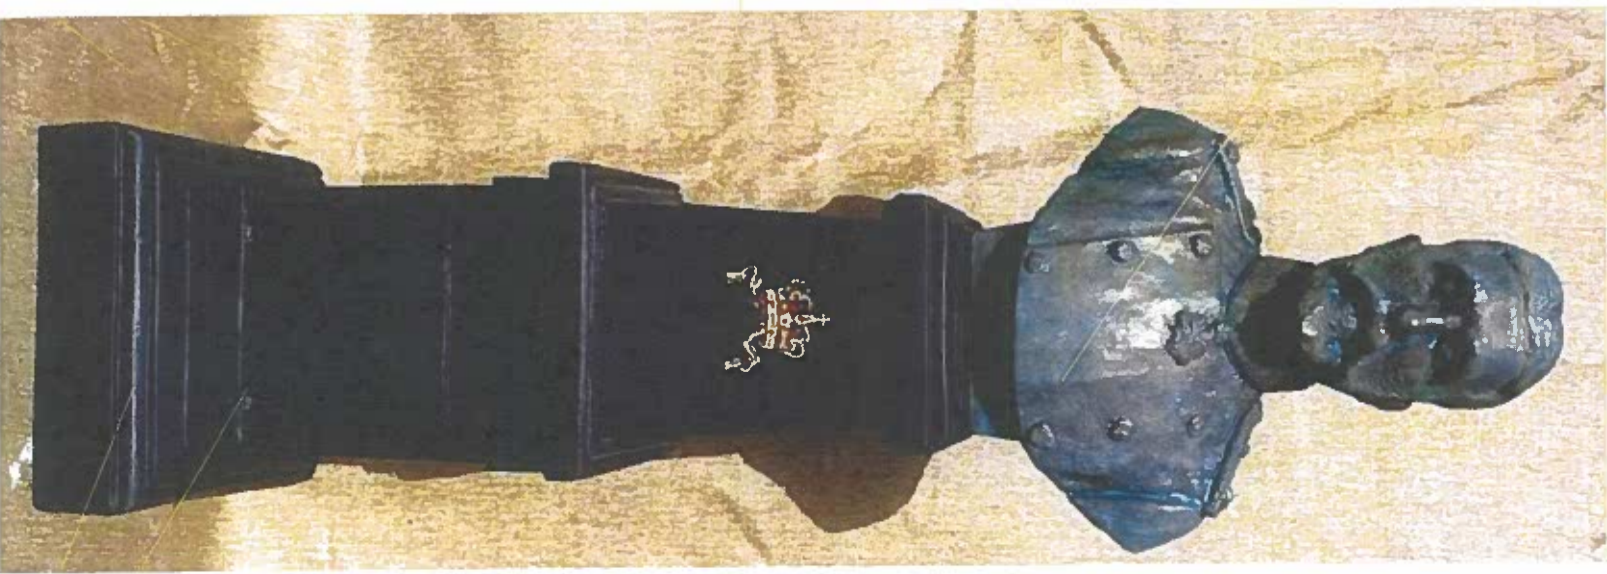

16. 01. 2025

No УТ-33-079



# О Б Щ И Н А Ш У М Е Н

9700 гр. Шумен, бул. "Славянски" № 17, тел./факс: 054/800 810

e-mail: [mayor@shumen.bg](mailto:mayor@shumen.bg), <http://www.shumen.bg>

ДО  
ДЪРЖАВНО ПРЕДПРИЯТИЕ „КАБИЮК“  
С. КОНЬОВЕЦ, ОБЩ. ШУМЕН

ДО  
СДРУЖЕНИЕ „КАН КРУМ СТРАШНИЙ“  
ГР. ШУМЕН, УЛ. „АДАМ МИЦКЕВИЧ“ № 2

**УВАЖАЕМИ ГОСПОДИН МАРИНОВ,  
УВАЖАЕМИ ГОСПОДИН КОЛЕВ,**

Във връзка с постъпило от Вас Заявление за административна услуга с вх. № УТ-33-079 от 27.12.2024 г. за издаване Разрешение за поставяне по реда на чл. 55, 56, 57 от ЗУТ, Ви уведомявам следното:

Съгласно чл. 62, ал. 8 от Закон за устройство на територията /ЗУТ/: „Мемориални места и обекти (паметници, паметни плочи, монументално-декоративни структури и елементи и други), свързани с исторически събития и/или личности, се разрешават по реда на този закон след решение на общинския съвет и съгласуване с Министерството на културата. За мемориалните места и обекти със статут на единични или групови недвижими културни ценности и за строежите в техните граници и охранителни зони се прилагат изискванията на Закона за културното наследство. Ремонтни, консервационни, реставрационни и други дейности върху военни паметници, както и изграждането на нови се извършват при условията и по реда на Закона за военните паметници“.

Мемориалният обект е с характеристиките на военен паметник на съгласно чл. 4, ал. 1 от Закон за военните паметници и на основание чл. 13, ал.2, ал. 3 и ал. 4 от същия закон проектите за изграждане на нови военни паметници се изпращат на министъра на отбраната за съгласуване чрез областната комисия „Военни паметници“. С писмо рег. N: 08-00-60/17.12.2024г. министърът на отбраната е съгласувал проектната документация.

Мястото за поставяне на бюст-паметника попада в териториалния обхват на следните недвижими културни ценности:

- В границите на групова недвижима културна ценност /НКЦ/ – „археологически резерват“ с категория „национално значение“ представляваща „**Ранно средновековно селище Кабиюк**“ разположено в землищата на с. Коньовец, общ. Шумен и с. Върбак, общ. Хитрино, декларирана с Заповед № РД9Р-16 от 08.08.2012 г. на Министъра на Културата с определени предписания за опазване на територията на НКЦ, съгласно чл. 64 от Закон за културното наследство.

- В границите на единична недвижима културна ценност – „Сградата на приемната на конезавода“ /Резиденция на Княз Александър Батенберг/ с идентификатор 41188.501.59.1 по КК на с. Коньовец, общ. Шумен, декларирана с Писмо № 1482 от 27.03.1989 г. със статут на архитектурно-строителна недвижима културна ценност.

Предвид горното необходимата документация следва да се съгласува по реда на чл. 83 от ЗКН след решение от заседание на Общински съвет - гр. Шумен.

При положително решение на Общински съвет – гр. Шумен следва проектната документация да се входи в деловодството на Министерство на културата за съгласуване на основание чл. 62, ал. 8 от ЗУТ и чл. 14, ал. 1, т. 13, буква „в“ и ал. 3 от ЗКН. Съгласувателните процедури приключват с издаване на Становище на Министъра на културата.

След представяне на становищата от министъра на отбраната, министъра на културата и съгласуваната проектна документация следва Кмета на Община Шумен да издаде Разрешение за поставяне на основание чл. 56, ал. 2 от ЗУТ във връзка с чл. 62, ал. 8 от ЗУТ.

**АРХ. ЦВЕТА ЖЕКОВА**  
Главен архитект на Община Шумен

