



ОБЩИНА ШУМЕН	
ЦЕНТЪР ЗА ИНФОРМАЦИЯ И УСЛУГИ	
① ОБЩИНА ШУМЕН	
www.shumen.bg	
Регистрационен индекс и дата	
УТ-13-027	
Код за достъп чрез интернет	17.03.2025

ДО
КМЕТА НА
ОБЩИНА ШУМЕН

ЗАЯВЛЕНИЕ
ЗА АДМИНИСТРАТИВНА УСЛУГА

От: Ахмед Ахмедов

ЕГН / ЛНЧ .. Адрес : ..

Телефон .. GSM .. E-mail ..

От: ..

ЕГН / ЛНЧ .. Адрес : ..

Телефон .. GSM .. E-mail ..

От: ..

ЕГН / ЛНЧ .. Адрес : ..

Телефон .. GSM .. E-mail ..

От: ..

ЕГН / ЛНЧ .. Адрес : ..

Телефон .. GSM .. E-mail ..

Уважаеми господин Кмете,

Моля/им/ да бъде извършена следната услуга:

ИЗДАВАНЕ РАЗРЕШЕНИЕ ЗА ИЗРАБОТВАНЕ /съгласно чл.124, 124а и чл.150 от ЗУТ /

РАЗРЕШАВАНЕ ИЗРАБОТВАНЕТО НА ПРОЕКТ ЗА ИЗМЕНЕНИЕ / на осн. чл.15, чл.16, чл.17,
чл.134, чл.135 от ЗУТ, и §8 от ПР на ЗУТ/

ПРОЦЕДИРАНЕ ОДОБРЯВАНЕ / чл.129 и 150 от ЗУТ/
на :

- Комплексен проект за инвестиционна инициатива на осн. чл.150 от ЗУТ
- На следните видове подробни устройствени планове (ПУП) :

А. План за регулация и застрояване (ПРЗ)

Б. План за застрояване (ПЗ) – за поземлени имоти в и извън урбанизираната територия

В. План за регулация (ПР)

Г. Работен устройствен план (РУП)

Д. План – извадка по реда на чл.133 от ЗУТ

Е. Парцеларен план за техническа инфраструктура извън урбанизираната територия (ПП)


ОД_УТ / 20.05.2016г.



ОБЩИНА ШУМЕН

9700 гр. Шумен, бул. „Славянски“ №17, тел.: 054/800810

e-mail: mayor@shumen.bg, <http://www.shumen.bg>

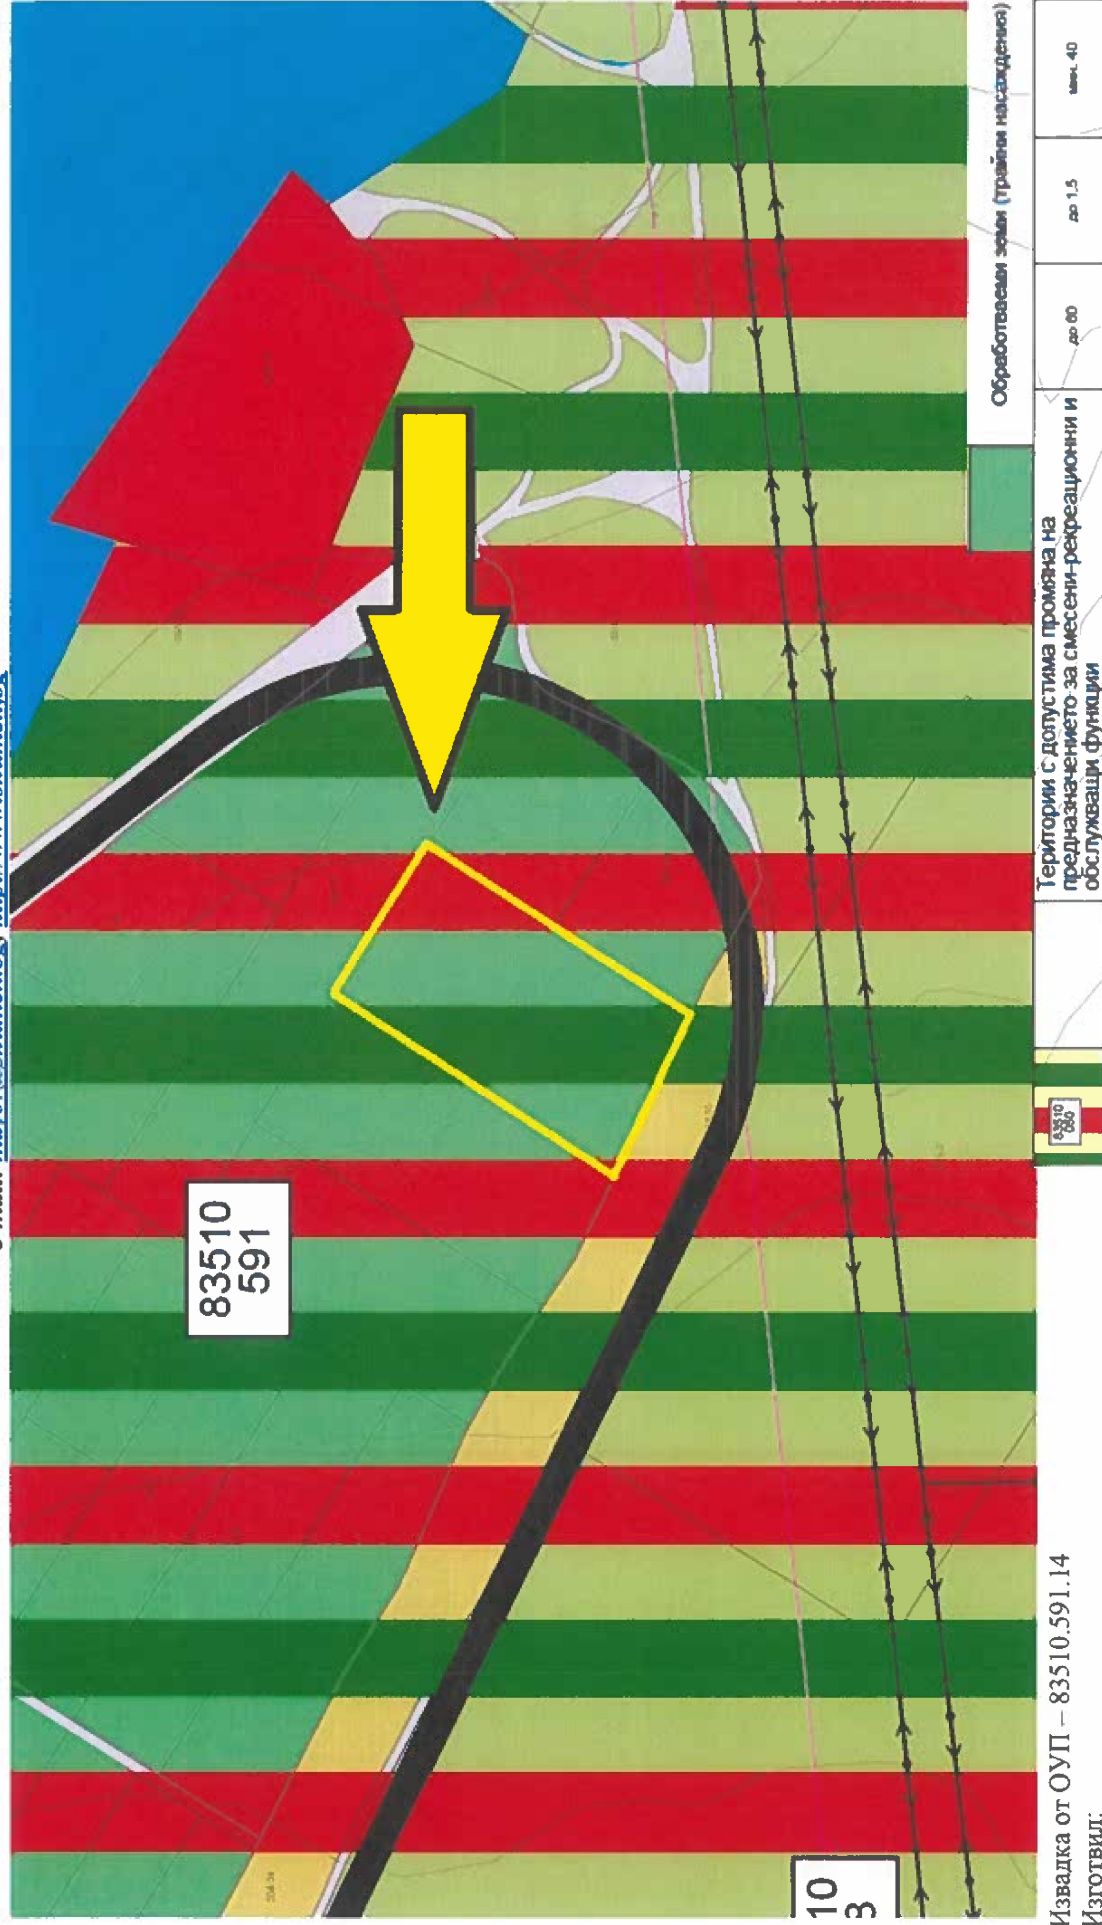

Извадка от ОУП – 83510.591.14

Изготвил:

Любослав Йорданов, специалист „ГИС“

ЗАДАНИЕ

Съгласно чл. 125 от ЗУТ

ОБЩИНА ШУМЕН	
ДИРЕКЦИЯ "УСТРОИСТВО НА ТЕРИТОРИЯТА"	
РАЗГЛЕДАН НА ОБЕСУТ	
По протокол № 10	25.03.2025
Протоколчик	
гр. Шумен, Дата:	25.03.2025

ОБЕКТ: Водопроводна връзка за поземлен имот с идентификатор 83510.591.14 по КККР на гр. Шумен, общ. Шумен, обл. Шумен.

СОБСТВЕНИЦИ: Собственик на ПИ с идентификатор 83510.591.14 по КККР на гр. Шумен, общ. Шумен, обл. Шумен е Ахмед Ахмедов.

1. Териториален обхват:

Настоящият проект обхваща следните поземлени имоти:

Поземлен имот 83510.558.55, област Шумен, община Шумен, гр. Шумен, м. ГЛАМЯ, вид собств. Общинска частна, вид територия Земеделска, НТП За селскостопански, горски, ведомствен път, площ 5892 кв. м, стар номер 5580002, квартал 0, Брой върхове: 267 бр. заповед за одобрение на КККР № РД-18-52/25.11.2005 г. на ИЗПЪЛНИТЕЛЕН ДИРЕКТОР НА АГКК, Заповед за изменение на КККР № КД-14-27-1572/27.05.2008 г. на НАЧАЛНИК НА СГКК – ШУМЕН.

Поземлен имот 83510.558.56, област Шумен, община Шумен, гр. Шумен, м. ГЛАМЯ, вид собств. Общинска публична, вид територия Земеделска, категория 6, НТП Гори и храсти в земеделска земя, площ 15638 кв. м, стар номер 000452, Брой върхове: 76 бр., заповед за одобрение на КККР № РД-18-52/25.11.2005 г. на ИЗПЪЛНИТЕЛЕН ДИРЕКТОР НА АГКК, Заповед за изменение на КККР № КД-14-27-484/01.12.2011 г. на НАЧАЛНИК НА СГКК – ШУМЕН.

Поземлен имот 83510.591.22, област Шумен, община Шумен, гр. Шумен, м. ГЛАМЯ, вид собств. Частна, вид територия Земеделска, категория 6, НТП Овощна градина, площ 3200 кв. м, стар номер 5430015, квартал 0, Брой върхове: 14 бр., Заповед за одобрение на КККР № РД-18-52/25.11.2005 г. на ИЗПЪЛНИТЕЛЕН ДИРЕКТОР НА АГКК, заповед за изменение на КККР № КД-14-27-1572/27.05.2008 г. на НАЧАЛНИК НА СГКК – ШУМЕН.

2. Цел и задачи:

По искане на ВЪЗЛОЖИТЕЛЯ да се изготви проект за ПУП - ПП за елементите на техническата инфраструктура извън границите на урбанизирани територии имащ за цел утвърждаване на трасе и сервитутна ивица на водопроводна връзка за поземлен имот с идентификатор 83510.591.14 по КККР на гр. Шумен, общ. Шумен, обл. Шумен. Трасето на водопровода има за цел да водоснабди ПИ: 83510.591.14 и други имоти в съседство при бъдещи инвестиционни намерения на собствениците.

Срокът за изработване на ПУП-ПП е 30 работни дни от датата на възлагането и получаване на изходните данни, а изработването му е еднофазно.

3. Изходни данни:

Проекта да се изготви върху цифров модел от действащата кадастрална карта на гр. Шумен, общ. Шумен, обл. Шумен предварително предоставена от Служба по геодезия, картография и кадастър - гр. Шумен одобрена със Заповед за одобрение на КККР № РД-18-52/25.11.2005 г. на ИЗПЪЛНИТЕЛЕН ДИРЕКТОР НА АГКК,, и последно изменена със Заповед за изменение на КККР № КД-14-27-1572/27.05.2008 г. на НАЧАЛНИК НА СГКК-Шумен.

Данните за съществуващи елементи на техническата инфраструктура а именно ВиК мрежата да бъдат предоставени от експлоатационното дружество „Водоснабдяване и Канализация – Шумен“ ООД.

4. Обем и съдържание:

Проекта за ПУП - ПП да съдържат:

Обяснителна записка, извадка от кадастралния регистър на недвижимите имоти, регистър на засегнатите имоти, баланс на териториите, парцеларен план, трасировъчен план и координатен регистър.

5. Нормативна уредба

Проекта да се съобрази с условията на:

- ЗАКОН ЗА УСТРОЙСТВО НА ТЕРИТОРИЯТА (В сила от 31.03.2001 г.)
- ЗАКОН ЗА ВОДИТЕ (В сила от 28.01.2000 г.)
- ЗАКОН ЗА УСТРОЙСТВО НА ТЕРИТОРИЯТА (В сила от 31.03.2001 г.)
- НАРЕДБА № 8 ОТ 14 ЮНИ 2001 Г. ЗА ОБЕМА И СЪДЪРЖАНИЕТО НА УСТРОЙСТВЕНИТЕ ПЛАНОВЕ (ЗАГЛ. ИЗМ. - ДВ, БР. 22 ОТ 2014 Г., В СИЛА ОТ 11.03.2014 Г.)
- НАРЕДБА № РД-02-20-1 ОТ 5 МАРТ 2020 Г. ЗА УСЛОВИЯТА И РЕДА ЗА ОПРЕДЕЛЯНЕ НА РАЗМЕРИТЕ И РАЗПОЛОЖЕНИЕТО НА СЕРВИТУТНИТЕ ИВИЦИ И НА СПЕЦИАЛНИЯ РЕЖИМ ЗА УПРАЖНЯВАНЕ НА СЕРВИТУТИТЕ НА ВОДОСНАБДИТЕЛНИТЕ И КАНАЛИЗАЦИОННИТЕ ПРОВОДИ (МРЕЖИ) И СЪОРЪЖЕНИЯ ИЗВЪН НАСЕЛЕНИТЕ МЕСТА И СЕЛИЩНИТЕ ОБРАЗУВАНИЯ
- ПРИЛОЖЕНИЕ 1 към наредба РД-02-20-1 от 5 март 2020 г.

ОБЩИНА ШУМЕН	
ДИРЕКЦИЯ "УСТРОЙСТВО НА ТЕРИТОРИЯТА"	
РАЗГЛЕДАВАН ОБЕСУТ	
По протокол № <u>40</u>	<u>25.03.2025</u>
Протоколчик _____	<u>25.03.2025</u>
гр. Шумен, Дата: _____	

Изготвил:

Ахмед Ахмедов

СТАНОВИЩЕ за "В и К" проектиране

на обект : „Сградно водопроводно отклонение за ПИ с идентификатор 83510.591.14”,
местност „Гламя“, гр. Шумен

от "Водоснабдяване и канализация – Шумен" ООД отдел "Технически"

1. Имотът се намира извън регулацията на населеното място. През имота преминава водопровод за с. Дибич. Имота може да се водоснабди след като се проектира и изгради водопроводно отклонение с минимален диаметър ф 63 РЕ до границата на имота с точка на присъединяване съществуващият водопровод за с. Дибич, който е с диаметър ф 546 АЦ където пресича полски път с идентификатор 83510.558.55.

ДА СЕ СПАЗЯТ ПРАВИЛАТА ЗА СЕРВИТУТИ НА ВОДОПРОВОДИ СЪГЛАСНО НАРЕДБА № РД-02-20-1 от 5 март 2020г

2. Водовземането да се изпълни с ВОДОВЗЕМНА СКОБА.

3. Водопроводното отклонение да е със СК и максимален диаметър ф 25.

4. Водомерният възел да бъде разположен в ШАХТА НА РАЗСТОЯНИЕ ДО 2 М. ОТ РЕГУЛАЦИЯТА НА ИМОТА. Водомерът да е от вида с дистанционно радио-отчитане, като типа на този водомер да се съгласува с представител на „Вик“ оператора.

5. СГРАДНОТО ВОДОПРОВОДНО ОТКЛОНЕНИЕ ДА СЕ ПРОЕКТИРА И ИЗГРАДИ НА ЕЛЕКТРОЗАВАРЯЕМИ ВРЪЗКИ.

6. В РАЙОНА НА ОБЕКТА НЯМА ИЗГРАДЕНА УЛИЧНА КАНАЛИЗАЦИЯ. Отпадъчните води на имота да се заустват във водоплътна изгребна яма.

7. Проектирането да се извърши съобразно изискванията посочени в Наредба №4 от 17.06.2005г. (ДВ.бр.53 от 28.06.2005г.), като за външните „Вик“ връзки се изготви отделна количествена сметка.

8. КЪМ ПРОЕКТА ДА СЕ ПРИЛОЖАТ ПО ЕДИН ЕКЗЕМПЛЯР ОТ СИТУАЦИЯТА (В МАЩАБ М 1:500) И ОТДЕЛНАТА КОЛИЧЕСТВЕНА СМЕТКА НА ВЪНШНИТЕ „Вик“ ВРЪЗКИ. СЪЩИТЕ ОСТАВАТ ЗА ОПЕРАТОРА "В и К – ШУМЕН" ООД, ГР. ШУМЕН.

9. Настоящото становище да се приложи към техническия проект. Същото се издава за срок от една година, считано от датата на издаването му. Ако изграждането на външните "Вик" връзки не се осъществи в този срок, е необходимо да извършим ПРЕЗАВЕРКА на същото или издаване на ново становище.

10. След съгласуване на инвестиционния проект – част „Вик“, е необходимо инвеститора да получи РАЗРЕШИТЕЛНО за присъединяване към водопроводната и/или канализационна мрежи, което се издава от съответния експлоатационен район. Присъединяването към водопроводната и/или канализационната мрежа се извършва САМО в присъствието на представител на Вик оператора, за което се изготвя констативен протокол.

РЪКОВОДИТЕЛ „ПН“

(инж. Кр. Манева)

УПРАВИТЕЛ

(Иван Пушкаргов)

СЪГЛАСУВАНЕ

дата : _____ 20__ г.

на ПСД за обект: _____

Представеният проект може да се изпълнява.

ЗАБЕЛЕЖКА : СЪГЛАСУВАНЕТО ВАЖИ ЕДНА ГОДИНА !

РЪКОВОДИТЕЛ „ПН“

(инж. Кр. Манева)

УПРАВИТЕЛ :

(Иван Пушкаргов)

Забележка :

1. Необходимо условие за подписване на ДОГОВОР от "В и К" ООД гр. Шумен /на основание чл.177 ал.1 от ЗУТ /, е представянето на "СЛУЖЕБНА БЕЛЕЖКА" подписана от техническия ръководител - служител в съответния експлоатационен район.



АГЕНЦИЯ ПО ГЕОДЕЗИЯ,
КАРТОГРАФИЯ И КАДАСТЪР

СЛУЖБА ПО ГЕОДЕЗИЯ, КАРТОГРАФИЯ И КАДАСТЪР - ГР. ШУМЕН

9700, ПОЩЕНСКА КУТИЯ 35, УЛ. "СЪЕДИНЕНИЕ" №107, ет.5, 054/832812.
shumen@cadastre.bg, БУЛСТАТ:130362503

Сос.кв.1618, 18, ПАРКОВА УЛ. МЪСАКА №1
Тел. 02/818 83 83, факс 02/818 83 33
ACAD@CADASTRE.BG • WWW.CADASTRE.BG

СКИЦА НА ПОЗЕМЛЕН ИМОТ
№ 15-201449-25.04.2016 г.

Поземлен имот с идентификатор 83510.591.14

Гр. Шумен, общ. Шумен, обл. Шумен

По кадастралната карта и кадастралните регистри, одобрени със Заповед РД-18-52/25.11.2005 г.
на ИЗПЪЛНИТЕЛЕН ДИРЕКТОР НА АГКК

Последно изменение със заповед: няма издадена заповед за изменение в КККР

Адрес на поземления имот: местност ГЛАМЯ


Площ: 6000 кв.м

Трайно предназначение на територията: Земеделска

Начин на трайно ползване: Овощна градина

Съседни: 83510.591.22, 83510.591.21, 83510.591.11, 83510.591.13, 83510.558.56

Координатна система БГС2005

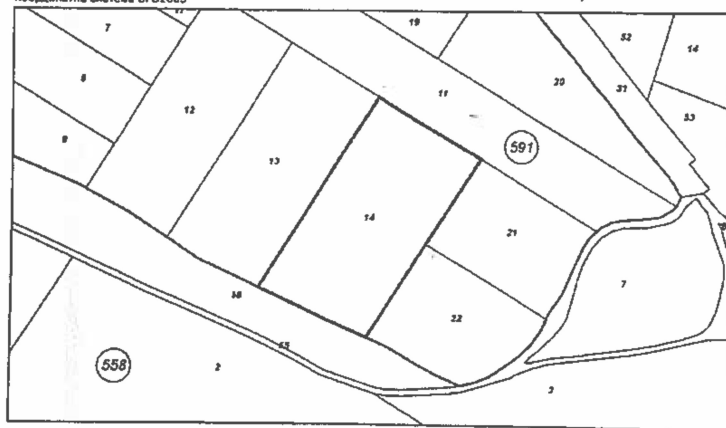

М 1:2000

Собственици:

1. ЙОРДАН БЕЛЕВ

Ид. част 1/1 от правото на собственост

Нотариален акт № 119 том 22 рег. 8121 дело 4335 от 07.11.2014г., издаден от АВ - Служба по
вписванията - Шумен

Скица № 15-201449-25.04.2016 г. издадена въз основа на
документ с входящ № 01-121714-22.04.2016 г.

Инж. М. Миланов

Нотариална такса по ЗННД
Удостоверяван
материален интерес:
9 000,00 лв.

Пропорц. Такса: 147,50 лв.
Обикн. Такса: 5,00 лв.
Доп. Такса: лв.
Всичко: 152,50 лв.
Сметка № 50471 от 27.09.2023г.
Кв.№ от г.

Вписване по ЗС/ПВ
Служба по вписванията
Вх. Рег. № 6033 от 27-09-2023 г.
Акт № 41 том 18 дело № 3656/2023
Партидна книга : том стр.
Такса за вписване по ЗДТ : 10.00 лв.
Кв. № г.
СЪДИЯ ПО ВПИСВАНИЯТА

НОТАРИАЛЕН АКТ ЗА ПРОДАЖБА НА НЕДВИЖИМ ИМОТ

№ 76 том VII рег. N 24007 дело N 913 от 2023г.

Днес, на 27.09.2023г. /двадесет и седми септември две хиляди двадесет и трета година/, пред мен- **Миглена Атанасова- Нотариус** с район на действие ШРС, Рег.№ 709 на Нотариалната камара, в кантората ми в гр. Шумен, се явиха: **1/ Йордан Велев**, ЕГН: , л.к. № издадена на г. от МВР, с постоянен адрес: област , община , град , ул. № , вх. , ет. , ап. , наричан по- долу за краткост **ПРОДАВАЧ**, от една страна и **2/Ахмед Ахмедов**, с ЕГН: , с л.к. № издадена на г. от МВР - , постоянен адрес: област , община , град , ул. № , ет. , ап. , като **КУПУВАЧ** и след като се уверих в тяхната самоличност и дееспособност същите ми заявиха, че са съгласни и сключват следния договор:

1. Йордан Велев продава на **Ахмед Ахмедов** следният свой собствен недвижим имот, находящ се в град **Шумен**, с ЕКАТТЕ 83510 /осемдесет и три хиляди петстотин и десет/, община **Шумен**, област **Шумен**, а именно:

Поземлен имот с идентификатор 83510.591.14 /осемдесет и три хиляди петстотин и десет точка петстотин деветдесет и едно точка четиринадесет/ по кадастралната карта и кадастралните регистри, одобрени със Заповед №РД-18-52/25.11.2005г. Изпълнителния директор на АГКК, последно изменение на кадастралната карта и кадастралните регистри, засягащо поземления имот е от 13.11.2014г., находящ се в местността „**ГЛАМЯ**“, с площ 6000 кв.м. /шест хиляди квадратни метра/, трайно предназначение на територията: **Земеделска**; Начин на трайно ползване: **Овощна градина**, категория на земята: 6 /шеста/, при съседи на имота: 83510.591.22, 83510.591.21, 83510.591.11, 83510.591.13, 83510.558.56, за сумата от **9 000,00 лв.** /девет хиляди лева/, за описания в пункт първи недвижим имот, която сума е изплатена от **КУПУВАЧА** на **ПРОДАВАЧА** изцяло в брой, в деня на изповядване на сделката.

2. КУПУВАЧЪТ Ахмед Ахмедов заяви, че е съгласен и купува описания подробно в пункт първи недвижим имот, за сумата от **9 000,00 лв.** /девет хиляди лева/, която сума е изплатена на **ПРОДАВАЧА** изцяло в брой в деня на изповядване на сделката.

3. Данъчната оценка на описания в пункт първи недвижим имот е **1190,70 лв.** /хиляда сто и деветдесет лева и седемдесет стотинки/.

След подписване на настоящият нотариален акт, полагащата се рента за имотите за стопанската 2022-2023г. ще бъде получена от продавача.

4. Владението на описания в пункт първи недвижим имот се предава от ПРОДАВАЧА на КУПУВАЧА в деня на изповядване на сделката.

Всичко 6
ОРИГИНАЛ

5. Разноските по прехвърляне правото на собственост на описания в пункт първи недвижим имот се поемат изцяло от КУПУВАЧА. -----

6. На основание чл.25, ал.9 от ЗННД, страните по сделката декларираме, че посочената в този нотариален акт сума в размер на 9000,00 лв. /девет хиляди лева/, е действително уговореното плащане по сделката и е заплатена изцяло от КУПУВАЧА на ПРОДАВАЧА по посочения по-горе начин. -----

7. ПРОДАВАЧЪТ декларира, че притежава изцяло и в пълен обем, правото на собственост върху недвижимия имот, подробно описан в пункт първи от настоящия нотариален акт; че имотът не е продаден на трети лица – нито лично, нито чрез надлежно упълномощено от него лице; че няма сключени предварителни договори за разпореждане с имота; че имота не е ипотekiран; няма наложени възбрани за продажба и учредени ограничени вещни права в полза на трети лица; не е отладен под наем; не е обект на делба; на съдебен спор; на съдебно изпълнително дело или извънсъдебни спорове; няма вписани иски молби; не е наложена обезпечителна мярка по Закона за противодействие на корупцията и за отнемане на незаконно придобитото имущество, по Закона за мерките срещу изпирането на пари; че представените пред нотариуса документи, описани по-долу са автентични и с вярно съдържание и че няма други документи, касаещи правото на собственост върху описания в пункт първи недвижим имот. В случай, че някои от тези обстоятелства се окажат неистина и купувачът бъде отстранен от имота, продавачът е длъжен да възстанови в пълен размер продажната цена, както и да заплати неустойка в размер на 30% /тридесет процента/ от продажната цена и всички разходи по придобиването на имота, платими в срок до 10 /десет/ дена от възникване на основание за това. -----

8. След като се уверих, че ПРОДАВАЧЪТ е собственик на недвижимия имот, предмет на настоящата сделка, както и че са изпълнени особените изисквания на закона, одобрих настоящия нотариален акт. Актът се прочете на участващите в производството лица и след като се убедих, че същите разбират значението и правните последици от настоящата сделка, одобриха прочетения им от мен нотариален акт, след което същият се подписа от тях и от мен – Нотариуса. -----

При съставянето на акта се представиха следните документи: 1. Нотариален акт №154, с вх. рег. №8121 от 07.11.2014г., акт №119, том 22, дело №4335/2014г. и дв. вх. №8096, вписано в Служба по вписванията при ШРС; 2. Скица на имота с №15-833695 от 03.08.2023г. издадена от СГКК-Шумен; 3. Удостоверение за данъчна оценка по чл.264, ал.1 от ДОПК, издадено от Община Шумен; 4. Декларации по чл. 264, ал.1 от ДОПК; 5. Декларации по чл. 25, ал.8 от ЗННД; 6. Декларация по ЗСПЗЗ; 7. Квитанции за платени такси; -----

ПРОДАВАЧ:

/Йордан

Велев

Йордан

Велев

КУПУВАЧ:

/Ахмед

Ахмедов

Ахмед

Ахмедов

НОТАРИУС

Миглена

АТАНАСОВА

Район на Констанс

г.с. ШУМЕН

Република България

ВЯРНО С

ОРИГИНАЛ



УДОСТОВЕРЕНИЕ

ЗА ОГРАНИЧЕНА ПРОЕКТАНТСКА ПРАВОСПОСОБНОСТ

Регистрационен номер № 39132

Важи за 2025 година

инж. ДИМИТЪР

ДИМИТРОВ

ОБРАЗОВАТЕЛНО-КВАЛИФИКАЦИОННА СТЕПЕН

МАГИСТЪР

ПРОФЕСИОНАЛНА КВАЛИФИКАЦИЯ

ИНЖЕНЕР В ГЕОДЕЗИЯТА, КАРТОГРАФИЯТА И КАДАСТЪРА

включен в регистъра на КИИП за лицата с ограничена проектантска правоспособност
с протоколно решение на УС на КИИП-243/23.02.2024 г. по части:

Същият има право да проектира самостоятелно строежи
от V-VI категория съгласно ЗУТ, по части:

ГЕОДЕЗИЯ, ПРИЛОЖНА ГЕОДЕЗИЯ, ВЕРТИКАЛНО ПЛАНИРАНЕ, ТРАСИРОВЪЧНИ ПРОЕКТИ
И ПЛАНОВЕ, ПЛАНОВЕ ЗА РЕГУЛАЦИЯ

Председател на РК Шумен

Председател на КР

инж. Д. Димитров

инж. Е. Богданова

Председател на УС на КИИП

MARIN GERGOV

Sofia
12.12.2024 16:46:33

инж. М. Гергов



ПОЛИЦА 1316240560000246

ЗА ЗАСТРАХОВКА "ПРОФЕСИОНАЛНА
ОТГОВОРНОСТ В ПРОЕКТИРАНЕТО И
СТРОИТЕЛСТВОТО" по чл. 171 от ЗУТ

Дата и място на сключване: 16.04.2024 г.,
гр. Шумен

Представителство на Застрахователя, код:

Генерална агенция Шумен Център, 560

Застрахователен посредник:

СТЕЛА ПЕТКОВА ЕООД,

(трите имена, наименования на фирма)

Адрес: гр. Шумен 9700, ул. "Цар Иван Александър" № 48 вт.1 и
вт.2.,

Удостоверение за легитимация № 202102

ЗАСТРАХОВАТЕЛ: "Дженерали Застраховане" АД, ЕИК: 030269049, адрес: гр. София 1504, бул. "Княз Александър Дондуков" № 68, Лиценз № 1/26.03.1998 г. от НСЗ за извършване на застрахователна дейност, тел.: *7222, факс: 02/92 67 112, ел. поща: information.bg@generali.com, уеб адрес: www.generali.bg.

ЗАСТРАХОВАН: ДИМИТЪР	ДИМИТРОВ, ЕГН:	Адрес: България, обл.	гр.	УЛ
тел.:	ел. поща/e-mail:			
ЗАСТРАХОВАЩ: ДИМИТЪР	ДИМИТРОВ, ЕГН:	Адрес: България, обл.	гр.	УЛ
тел.:	ел. поща/e-mail:			

СРОК НА ЗАСТРАХОВКАТА: 12 месеца.

ЗАСТРАХОВАТЕЛЕН ПЕРИОД: от 00:00 часа на 17.04.2024 г. до 24:00 часа на 16.04.2025 г.

Лимит на отговорност за едно събитие по полицата: 17500.00 BGN

Общ лимит на отговорност за всички събития по полицата: 35000.00 BGN

ЗАСТРАХОВАНА ДЕЙНОСТ: Проектант

САМОУЧАСТИЕ: 10.00 %, но не по-малко от 2000.00 BGN във всяка една щета

СПЕЦИАЛНИ ДОГОВОРНОСТИ:

Страните се съгласяват, че всички левови стойности в настоящата полица ще бъдат превалутирани автоматично от лева в евро. Автоматичното превалутиране ще се случи в 0:00 часа на датата, определена за ефективно преминаване към единната европейска валута, съгласно установените правила за превалутиране при приемането на България в еврозоната.

ТЕРИТОРИАЛНА ВАЛИДНОСТ: България

ПРИЛОЖИМО ЗАКОНОДАТЕЛСТВО: Българско законодателство

ЗАСТРАХОВАТЕЛНА ПРЕМИЯ, определена за периода на застрахователното покритие: 50.00 BGN

ДАНЪК 2% ПО ЗДЗП: 1.00 BGN

ВСИЧКО: 51.00 BGN (словом: петдесет и един BGN)

Общо дължимата сума е платима: Еднократно в срок до 16.04.2024 г.

Застрахователното покритие започва след заплащането на застрахователната премия в цялост или на първата вноса от нея, ако е уговорено разсрочено плащане на премията. С този текст на основание чл. 368, ал. 3 от Кодекса за застраховането, Застрахованият се счита за писмено предупреден, че при наплащане на която и да е от разсрочените премийни вноски на посочената за париж дата, Застрахователят упражнява правото си да прекрати застраховката считано от 00:00 часа на 16-ия ден, следващ датата, на която дължимата разсрочена вноса е следвало да бъде платена.

Декларация на Застрахователя:

С подписа си върху тази полица Застрахователят декларира:

- че му е предоставена информацията, предназначена за ползвателя на застрахователната услуга, съгласно Кодекса за застраховането.
- че е получил, запознат е и е съгласен с Общите и Специални условия на застраховка "Професионална отговорност в проектирането и строителството" по чл. 171 от ЗУТ.
- че преди сключването на този застрахователен договор:
 - е получил цялата необходима предварителна индивидуализираща информация за Застрахователя и неговия застрахователен агент - наименование, правно организационна форма, държава по седалище, седалище и адрес на управление, като тази информация за Застрахователя е посочена и в този застрахователен договор;
 - е информиран от Застрахователя за реда за подаване на жалби, съгласно правилата за уреждане на претенции достъпни постоянно на интернет страницата на Застрахователя: www.generali.bg, както и, че има възможност да подава жалби срещу Застрахователя или неговия застрахователен агент пред Комисията за финансов надзор и други държавни органи, и за формите за извънсъдебно уреждане на спорове;
 - е информиран, че докладът за платежоспособността и финансовото състояние на Застрахователя е постоянно достъпен на интернет страницата му: www.generali.bg
 - е информиран, че приложимият закон спрямо този застрахователен договор е Българският и това обстоятелство е посочено и в Общите условия по него;
 - разпространителят на застрахователни продукти му е предоставил достатъчна информация по разбираем за него начин, относно застрахователния продукт, за да може да вземе информирано решение за сключването на застрахователен договор;
- че е уведомен достатъчно време преди сключването на настоящата застраховка, че Застрахователят не предоставя съвет относно разпространяваните от него застрахователни продукти.
- че достатъчно време преди сключването на настоящата застраховка му е предоставена информация за вида и естеството на възнаграждението по нея;



6. че достатъчно време преди сключването на настоящата застраховка е получил информационния документ за застрахователния продукт.

Вие, в качеството Ви на кандидат за застраховане, декларирате, че ☒ сте получил/а / ☐ не сте получил/а информацията по чл. 13 от Общия регламент за защита на данните (ЕС) 2016/679.

Застрахователят ☐ е съгласен / ☒ не е съгласен „Дженерали Застраховане“ АД да обработва личните му данни за маркетингови и промоционални цели във връзка с предоставените от Дружеството застрахователни услуги. Застрахователят е информиран, че може да оттегли своето съгласие по всяко време, като изпрати нарочно електронно съобщение до следния адрес: information.bg@generali.com.


Настоящата полица се предоставя в оригинал на всяка от страните.

За ЗАСТРАХОВАТЕЛ:

За ЗАСТРАХОВАН:

/подпис и печат

/име на лицето, подпис

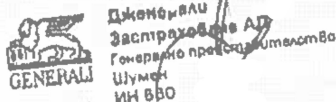

ОБЯСНИТЕЛНА ЗАПИСКА

ОБЕКТ: Водопроводна връзка за поземлен имот с идентификатор 83510.591.14 по КKKP на гр. Шумен, общ. Шумен, обл. Шумен.

ЧАСТ: ВиК

Съгласно „Становище за проектиране“ на „ВиК-Шумен“ ООД имотът може да се водоснабди от същ. водопровод ф546АЦ преминаващ през имота. Връзката с новата водопроводна връзка ще е извън имота за да може новото водовземане да се използва за водоснабдяване и на други имоти

По искане на ВЪЗЛОЖИТЕЛЯ да се изготви проект за ПУП - ПП за елементите на техническата инфраструктура извън границите на урбанизирани територии имащ за цел утвърждаване на трасе и сервитутна ивица на водопроводна връзка за поземлен имот с идентификатор 83510.591.14 по КKKP на гр. Шумен, общ. Шумен, обл. Шумен. Трасето на водопровода има за цел да водоснабди ПИ: 83510.591.14 и други имоти в съседство при бъдещи инвестиционни намерения на собствениците.

 Сектор: Частта на проекта: по удостоверение за ПП	КАРТА НА ИНЖЕНЕРИТЕ В ИНВЕСТИЦИОННОТО ПРОЕКТИРАНЕ
	ПЪЛНА ПРОЕКТАНТСКА ПРАВОСПОСОБНОСТ Регистров номер № 04286 Проектант: <u>инж. Чилингиров</u> /инж. Чилингиров/ БАЗИ С ВАЛИДНО УДОСТОВЕРЕНИЕ ЗА ПП ЗА РЕЖИМА ПОДПИС

ОБЩИНА ШУМЕН	
ДИРЕКЦИЯ "УСТРОЙСТВО НА ТЕРИТОРИЯТА"	
РАЗГЛЕДАН НА ОБЕСУТ	
По протокол № <u>10</u>	<u>25.03.2025</u>
Протоколчик	
гр. Шумен, Дата:	<u>25.03.2025</u>


ОБЯСНИТЕЛНА ЗАПИСКА

ОБЕКТ: Водопроводна връзка за поземлен имот с идентификатор 83510.591.14 по КККР на гр. Шумен, общ. Шумен, обл. Шумен.

ЧАСТ: ВиК

Съгласно „Становище за проектиране“ на „ВиК-Шумен“ ООД имотът може да се водоснабди от същ. водопровод ф546АЦ преминаващ през имота. Връзката с новата водопроводна връзка ще е извън имота за да може новото водовземане да се използва за водоснабдяване и на други имоти

По искане на ВЪЗЛОЖИТЕЛЯ да се изготви проект за ПУП - ПП за елементите на техническата инфраструктура извън границите на урбанизирани територии имащ за цел утвърждаване на трасе и сервитутна ивица на водопроводна връзка за поземлен имот с идентификатор 83510.591.14 по КККР на гр. Шумен, общ. Шумен, обл. Шумен. Трасето на водопровода има за цел да водоснабди ПИ: 83510.591.14 и други имоти в съседство при бъдещи инвестиционни намерения на собствениците.

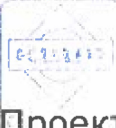 В.С. Част от проекта по утвърден проект за ПУП	ОБЩЕСТВЕН ИНЖЕНЕРИТЕЛ В ИНВЕСТИЦИОННОТО ПРОЕКТИРАНЕ	
	ОБЩА ПРОЕКТАНТСКА ПРАВОСПОСОБНОСТ	
	Инвентарен № 04286	
	Проектант: инж. ЙОРДАН ЧИЛИНГИРОВ /инж. Чилингиров/	
ВЪВЕДЕНИЕ ВЪВЕДЕНИ ЗА ПОЛЪЗУВАТЕЛСТВО		

ОБЩИНА ШУМЕН	
ДИРЕКЦИЯ "УСТРОЙСТВО НА ТЕРИТОРИЯТА"	
РАЗГЛЕДАН НА ОБЕСУТ	
По протокол №	10 / 25.03.2025
Протоколичик	25.03.2025
гр. Шумен, Дата:	

О Б Я С Н И Т Е Л Н А З А П И С К А

ОБЕКТ:Водопроводна връзка за поземлен имот с идентификатор 83510.591.14 по КKKP на гр. Шумен, общ. Шумен, обл. Шумен.

ЧАСТ: ВиК

Съгласно „Становище за проектиране“ на „ВиК-Шумен“ООД имотът може да се водоснабди от същ.водопровод ф546АЦ преминаващ през имота. Връзката с новата водопроводна връзка ще е извън имота за да може новото водовземане да се използва за водоснабдяване и на други имоти

По искане на ВЪЗЛОЖИТЕЛЯ да се изготви проект за ПУП - ПП за елементите на техническата инфраструктура извън границите на урбанизирани територии имащ за цел утвърждаване на трасе и сервитутна ивица на водопроводна връзка за поземлен имот с идентификатор 83510.591.14 по КKKP на гр. Шумен, общ. Шумен, обл. Шумен. Трасето на водопровода има за цел да водоснабди ПИ: 83510.591.14 и други имоти в съседство при бъдещи инвестиционни намерения на собствениците.

ОБЩИНА ШУМЕН	
ДИРЕКЦИЯ "УСТРОЙСТВО НА ТЕРИТОРИЯТА"	
РАЗГЛЕДАН НА ОБЕСУТ	
По протокол №	10 / 25.03.2025
Протоколир:	инж. ЧИДИНГИРОВ
гр. Шумен, Дата: 25.03.2025	

ОБЩИНА ШУМЕН	
ДИРЕКЦИЯ "УСТРОЙСТВО НА ТЕРИТОРИЯТА"	
РАЗГЛЕДАН НА ОБЕСУТ	
По протокол №	10 / 25.03.2025
Протоколир:	инж. ЧИДИНГИРОВ
гр. Шумен, Дата: 25.03.2025	

СКИЦА ПРЕДЛОЖЕНИЕ
ОБЕКТ: Водопроводна връзка за поземлен имот с идентификатор 83510.591.14

КЛТЕ: 83510

59121

59114

59122

558.7

558.55

558.56

558.3

558.2

КООРДИНАТЕН РЕГИСТЪР		
№	X	Y
1	4790287.612	617687.615
2	4790284.136	617676.255
3	4790283.352	617669.490
4	4790281.929	617648.235
5	4790281.878	617642.340
6	4790282.779	617636.882
7	4790290.097	617615.052
8	4790290.898	617612.661
9	4790311.080	617624.500
10	4790286.225	617689.917
11	4790290.386	617683.010
12	4790282.171	617676.667
13	4790288.068	617675.433
14	4790281.360	617669.672
15	4790287.347	617669.271
16	4790279.929	617648.310
17	4790285.928	617648.084
18	4790279.877	617642.185
19	4790285.881	617642.651
20	4790280.827	617636.427
21	4790286.677	617637.826
22	4790289.223	617611.368
23	4790292.803	617619.561
24	4790312.311	617621.7641
25	4790309.848	617627.2351

Легенда:

- имотна граница
- сграда
- съществуващ водопровод
- нов водопровод
- септици

ОБЩИНА ЛЮМЕН
ДП "ОБЩИНА ЛЮМЕН" ЕООД
ПОЗЕМНИ ИМУНИТЕТИ
25.03.2025
25.03.2025
25.03.2025

Обект: Водопроводна връзка за поземлен имот с идентификатор 83510.591.14
Възложител: Акционерно дружество "ОБЩИНА ЛЮМЕН" ЕООД
Вик: инж. Д. Димитров
Геодезия: инж. Д. Димитров
Чертеж: Скица - предложение
Дата: 2024 г. Машаб: 1:500