
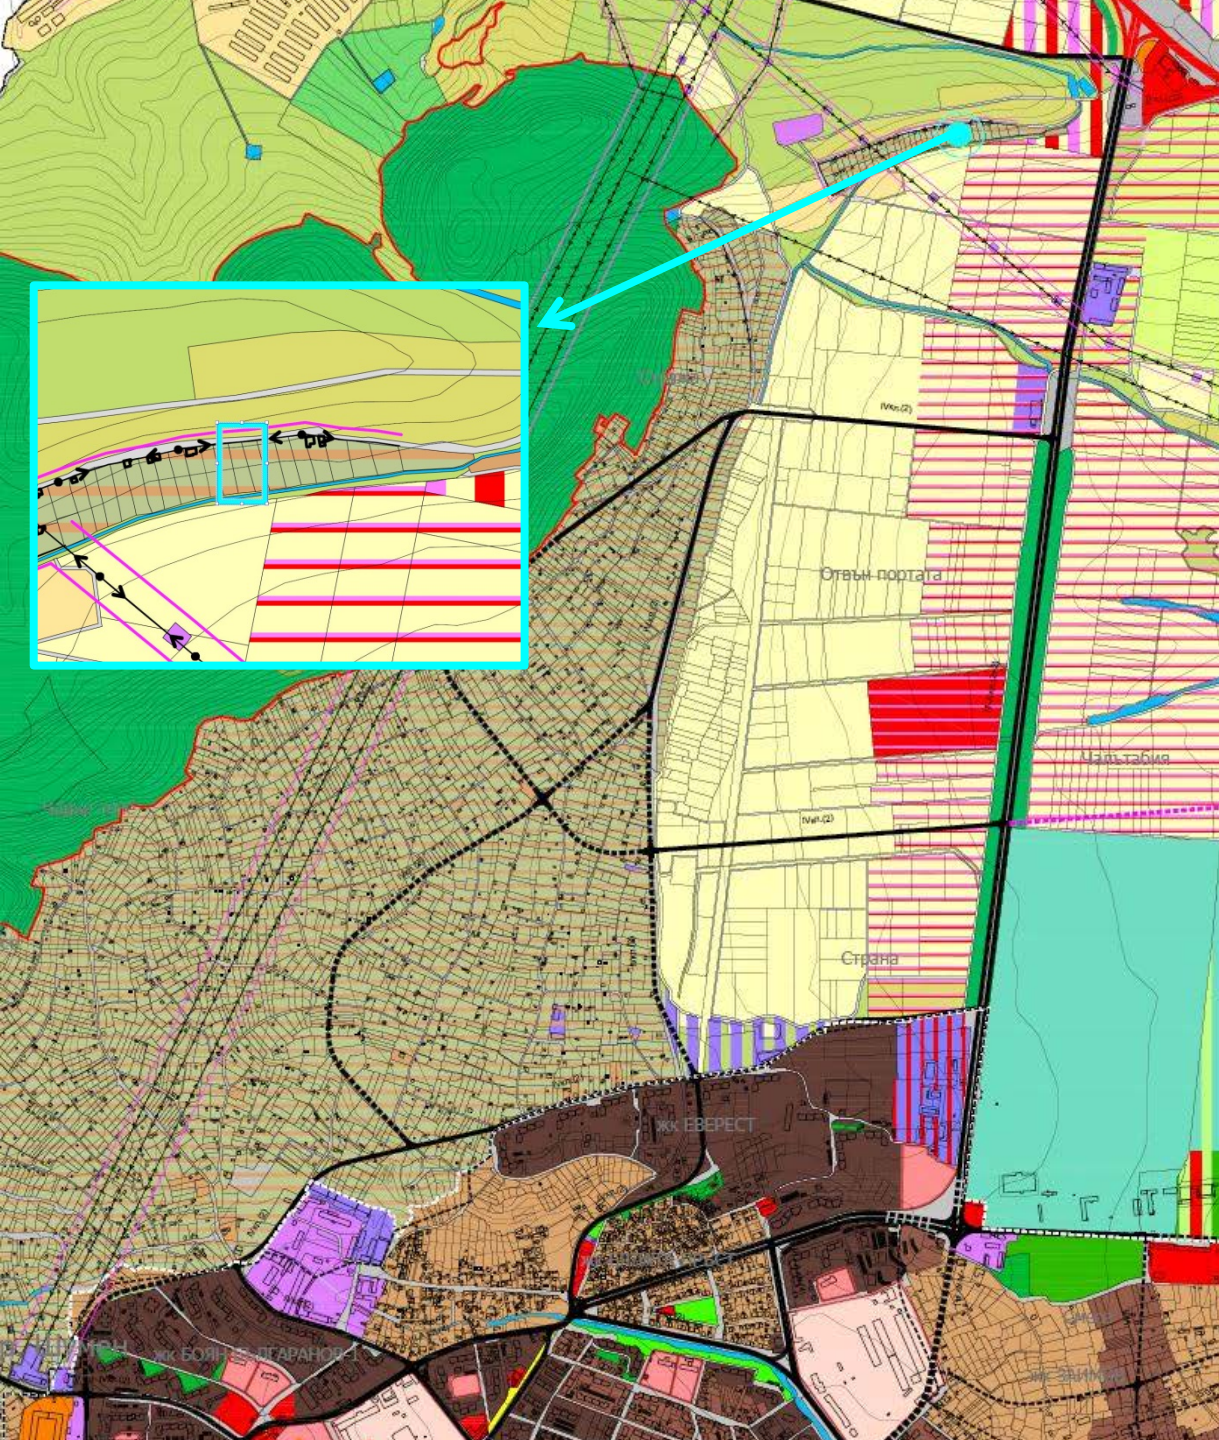


ЛЕГЕНДА

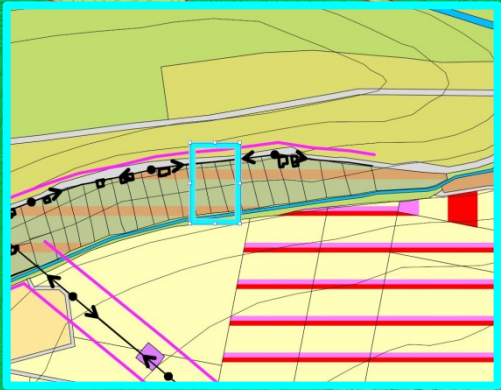


УСТРОЙСТВЕНИ ЗОНИ

Графично обозначение	Вид устройствена зона	Описание	Параметри			
			Плътност %	Вис	Озеленяване %	Допустим наклон в град. ориентация
	Жм	Устройствена жилищна зона с преобладаващо малкоетажно застрояване	от 20 до 60	от 5,5 до 1,2	от 40 до 60	
	Жс	Устройствена жилищна зона с преобладаващо средноетажно застрояване	от 25 до 70	от 1,0 до 2,5	от 30 до 50	
	Жс1	Устройствена жилищна зона с преобладаващо средноетажно застрояване и кота корниз 18 м.	от 25 до 70	от 1,0 до 2,0	от 30 до 50	
	Жг	Устройствена жилищна зона с преобладаващо високоетажно застрояване	от 30 до 80	от 1,5 до 3,0	от 20 до 50	
	Жк	Устройствена жилищна зона с преобладаващо комплексно застрояване	от 20 до 50	от 0,8 до 2,5	от 40 до 60	
	СтЖм	Устройствена жилищна зона с преобладаващо малкоетажно застрояване и паметници на културата				*
	СтЖс	Устройствена жилищна зона с преобладаващо средноетажно застрояване и паметници на културата				*
	Стц	Старинна централна зона				*
	Ц	Зона за многофункционално ползване тип смесена централна	до 80 (100%)	до 3,0 (3,0%)	от 20 до 40	
	Ц1	Зона за многофункционално ползване, тип смесена централна с висока степен на изграденост на обществени функции	от 40 до 80	от 1,5 до 3,0	от 20 до 40	
	Ц2	Зона за многофункционално ползване, тип смесена централна с ниска степен на изграденост на обществени функции	от 40 до 75	от 1,0 до 2,5	от 20 до 40	
	Пл	Промислено производствена зона	от 50 до 80	от 1,0 до 2,5	от 20 до 40	
	Пл1	Промислено производствена зона с преобладаващи складови функции	от 50 до 80	от 1,0 до 2,5	от 20 до 40	
	Пч	Чисто производствена зона	от 40 до 80	от 1,0 до 2,5	от 20 до 40	
	Пс	Високотехнологична производствена зона	от 40 до 50	от 1,0 до 1,5	от 20 до 40	
	Смф	Смесена устройствена зона (предимно Оо и озеленяване)	до 60	до 3,5	мин. 40	
	Смф	Смесена устройствена зона (спорт и Оо)	до 40	до 1,2	мин. 20	
	Смф	Смесена устройствена зона (Жс и Оо)	до 50	до 2	мин. 40	
	Смф	Смесена устройствена зона (Жг и Оо)	до 50	до 2,5	мин. 30	
	Соп	Смесена обслужващо-производствена зона	от 50 до 80	от 1,0 до 2,5	от 20 до 40	
	Оап	Устройствена зона за озеленяване с широко обществено ползване				*
	Ос	Устройствена зона за спорт				*
	Оас	Устройствена зона за озеленяване със специално предназначение				*
	Оа	Устройствена зона за озеленяване				*

УСТРОЙСТВЕНИ РЕЖИМИ

	Територии с допустима промяна на предназначението за жилищни функции (Жм)	от 20 до 60	от 0,5 до 1,2	от 40 до 60	
	Територии с допустима промяна на предназначението предимно промишлени функции	от 50 до 80	от 1,0 до 2,5	от 20 до 40	
	Територии с допустима промяна на предназначението - за спортни обекти				*
	Територии с допустима промяна на предназначението за разширение на гробищни паркове				*
	Територии с допустима промяна на предназначението предимно промишлени със складови функции	от 50 до 60	от 1,0 до 2,5	от 20 до 40	
	Територии с допустима промяна на предназначението за смесени-складови и обслужващи функции	от 50 до 70	от 1,0 до 2	от 20 до 40	
	Територии с допустима промяна на предназначението за смесени-рекреационни и обслужващи функции	до 60	до 1,5	мин. 40	
	Територии с допустима промяна на предназначението предимно промишлени и складови функции-далекоперспективни	По норматив като зона Пл1			
	Територии с допустима промяна на предназначението предимно промишлени функции-далекоперспективни	По норматив като зона Пл			
	Територии с допустима промяна на предназначението за смесени-складови и обслужващи функции-далекоперспективни	По норматив като зона Пл1			
	Територии с допустима промяна на предназначението за обществено-обслужващи функции-далекоперспективни				*
	Територии с допустима промяна на предназначението за смесени-промишлени и обслужващи функции-далекоперспективни	По норматив като зона Соп			
	Територии, земи по § 4, с допустима промяна на предназначението за жилищни функции с макс. височина 6 м-далекоперспективни	до 40	до 1,2	от 40 до 60	

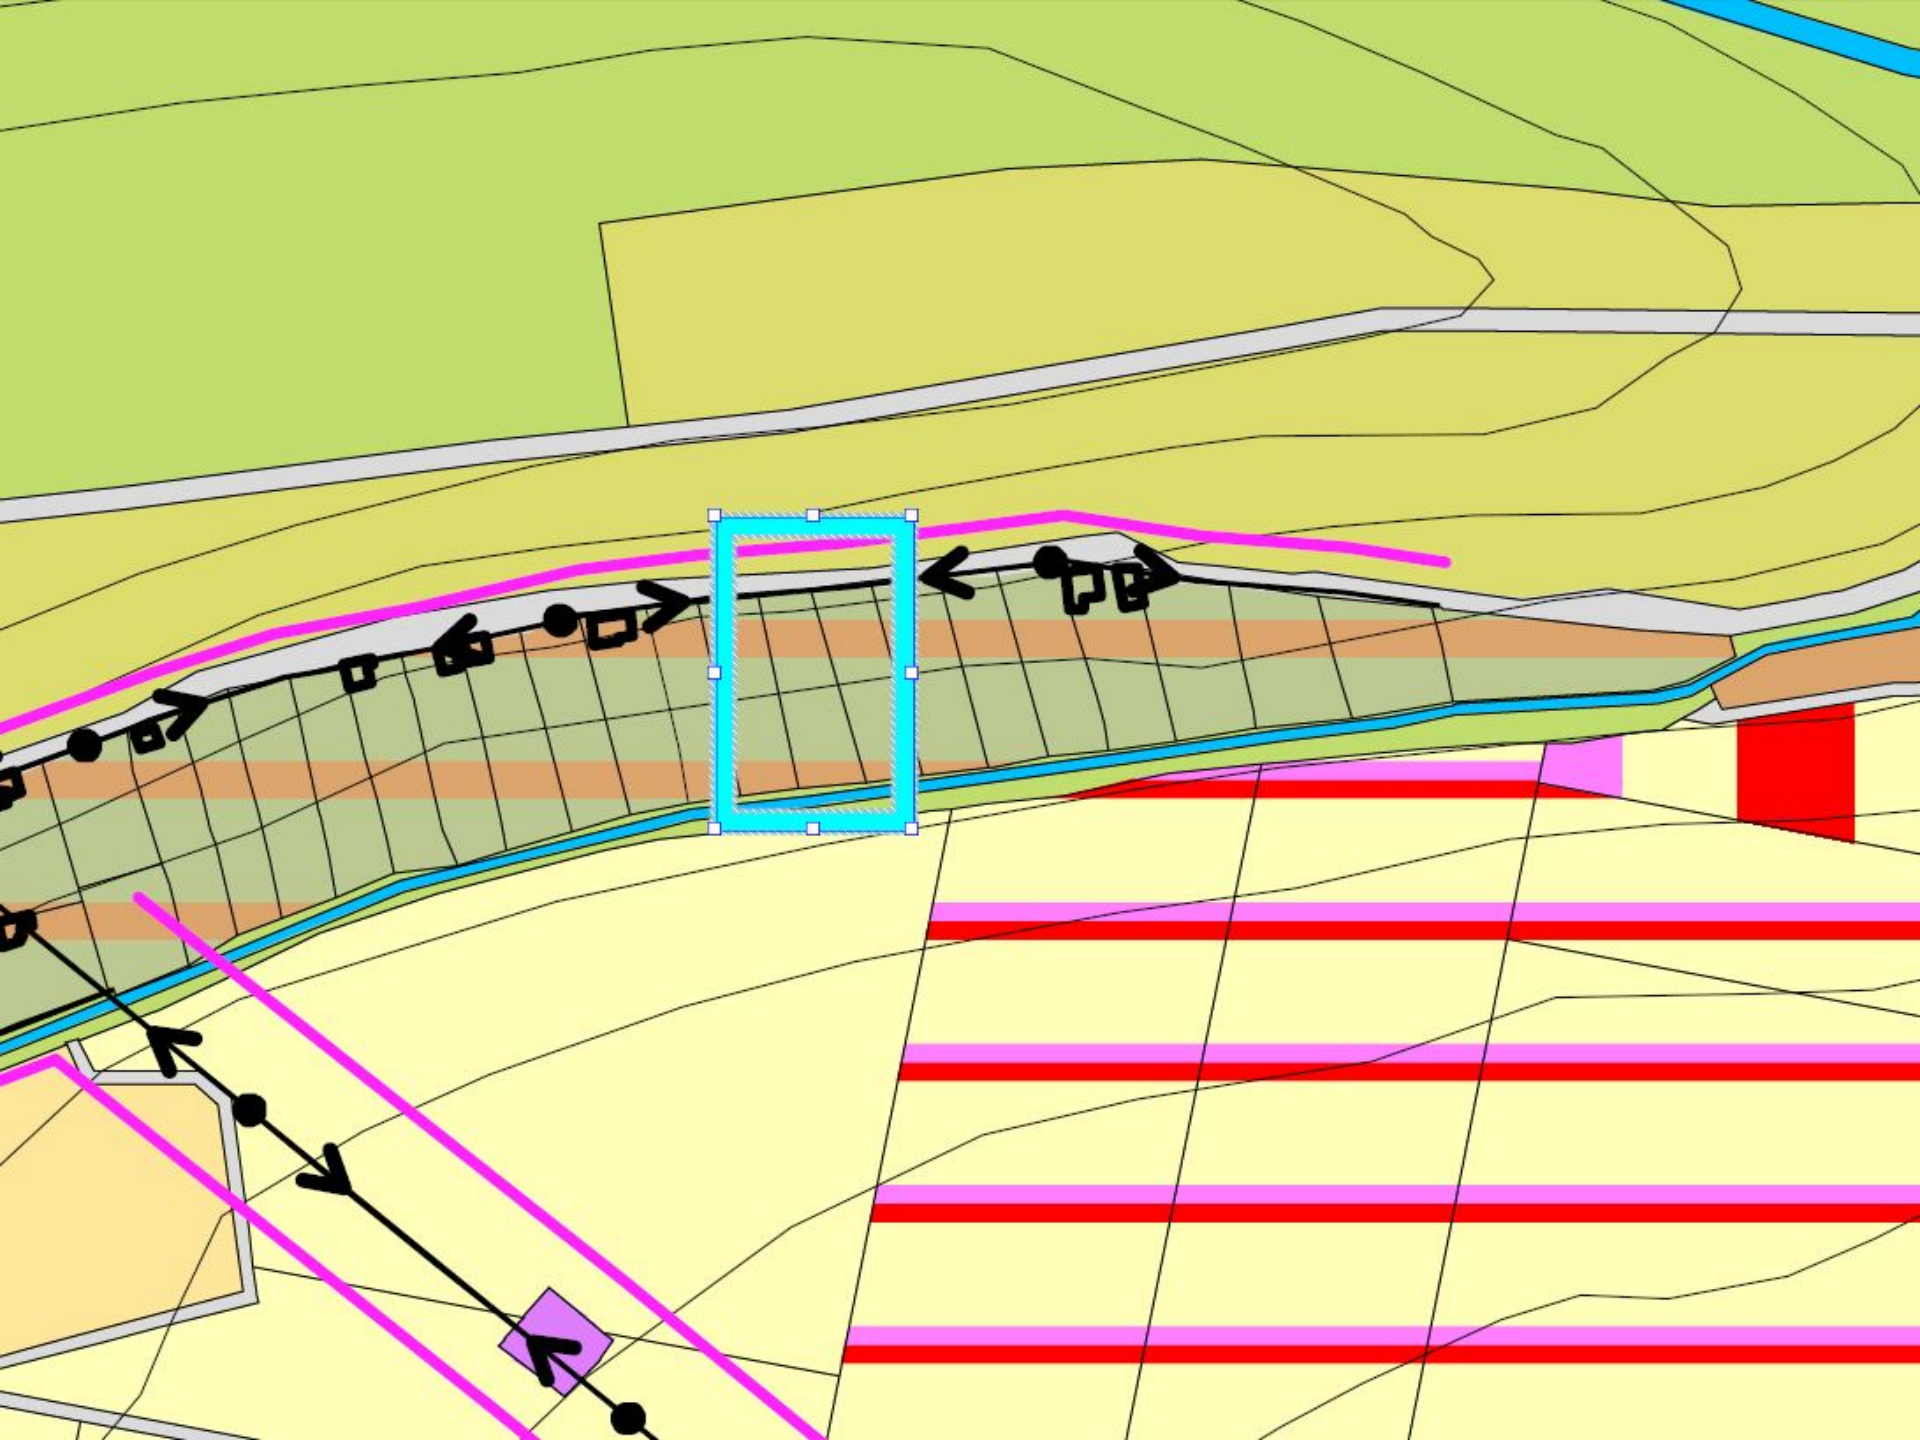

I-2

648.22 / 0.586дка

УД: „Софийско шосе“

5-ти километър

ПОДРОБЕН УСТРОЙСТВЕН ПЛАН - ПАРЦЕЛАРЕН ПЛАН

Въздушен ел. кабел НН до умоти с идентификатори 83510.648.22 и 83510.648.23 по кадастралната карта на гр.Шумен

78.6

78.7

23.56

23.47

23.49

23.64

648.1

648.2

648.3

648.4

648.5

648.6

648.7

648.8

648.9

648.10

648.11

648.12

648.13

648.14

648.15

648.16

648.17

648.18

648.19

648.20

648.21

648.22

648.23

МТП "Обчерник"

Енерго-Про Мрежи АД

СЪГЛАСУВАНО

Важи за проекти до 15kW

Срок на валидност 1 година

Одобрил: Р. Касимира

Съгласувал: Р. Касимира

Дата: 14.07.2016 г.

Зол. Сегментът е важи само за ПИ 82510.648.23

КАМАРА НА ИНЖЕНЕРИТЕ В ИНВЕСТИЦИОННОТО ПРОЕКТИРАНЕ

Регистрационен № 04349

ИНЖ. КРАСИМИРА ИВАНОВА СЕМОВА

ПЪЛНА ПРОЕКТАНТСКА ОТГОВОРНОСТ


1:2000
1cm=20m

Изработил инж. Красимира Симова
"Шуменски кагазър" ЕООД

Координатна система 2005 г.

ТРАСЕ И СЕРВИТУТИ ОТ ПОДРОБЕН УСТРОЙСТВЕН ПЛАН - ПАРЦЕЛАРЕН ПЛАН
за Въздушен ел. кабел НН до имоти с идентификатори 83510648.22 и 83510648.23 по кадастралната карта на гр.Шумен

83510 гр.Шумен

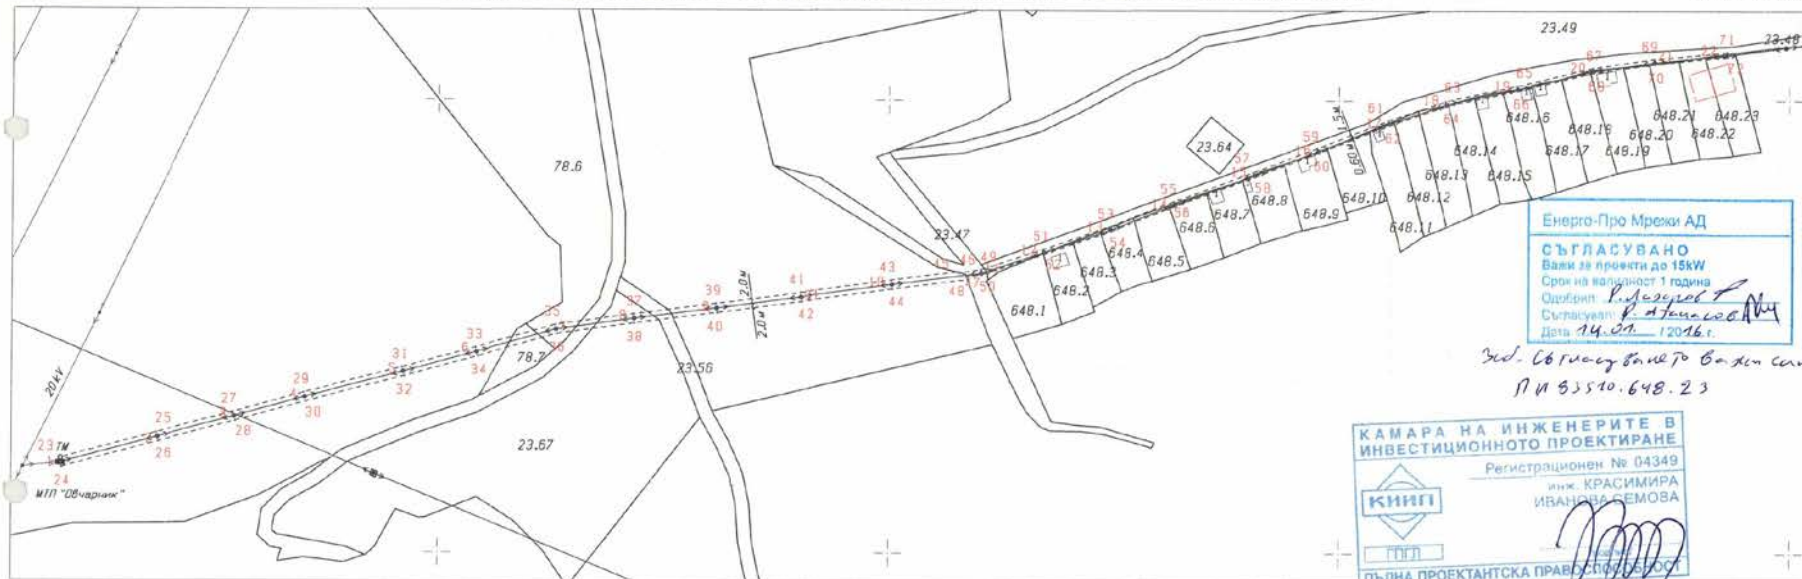

Енерго-Про Мрежи АД
СЪГЛАСУВАНО
Вали за проекти до 15kW
Срок на валидност 1 година
Одобрил: *[Signature]*
Съгласувал: *[Signature]*
Дата: 14.01.2016 г.

Зед. Съгласуване по Воден Сетив за
ПА 83510.648.23

КАМАРА НА ИНЖЕНЕРИТЕ В
ИНВЕСТИЦИОННОТО ПРОЕКТИРАНЕ
Регистрационен № 04349
инж. КРАСИМИРА
ИВАНОВА СЕМОВА
[Signature]
ПЪЛНА ПРОЕКТАНТСКА ПРАВОСПОСОБНОСТ

1:2000
1cm=20m

Изработила инж. Красимира Семова
"Шуменски кадастър" ЕООД