



схема

гр. Шумен
вход на парк "Къшкочите"

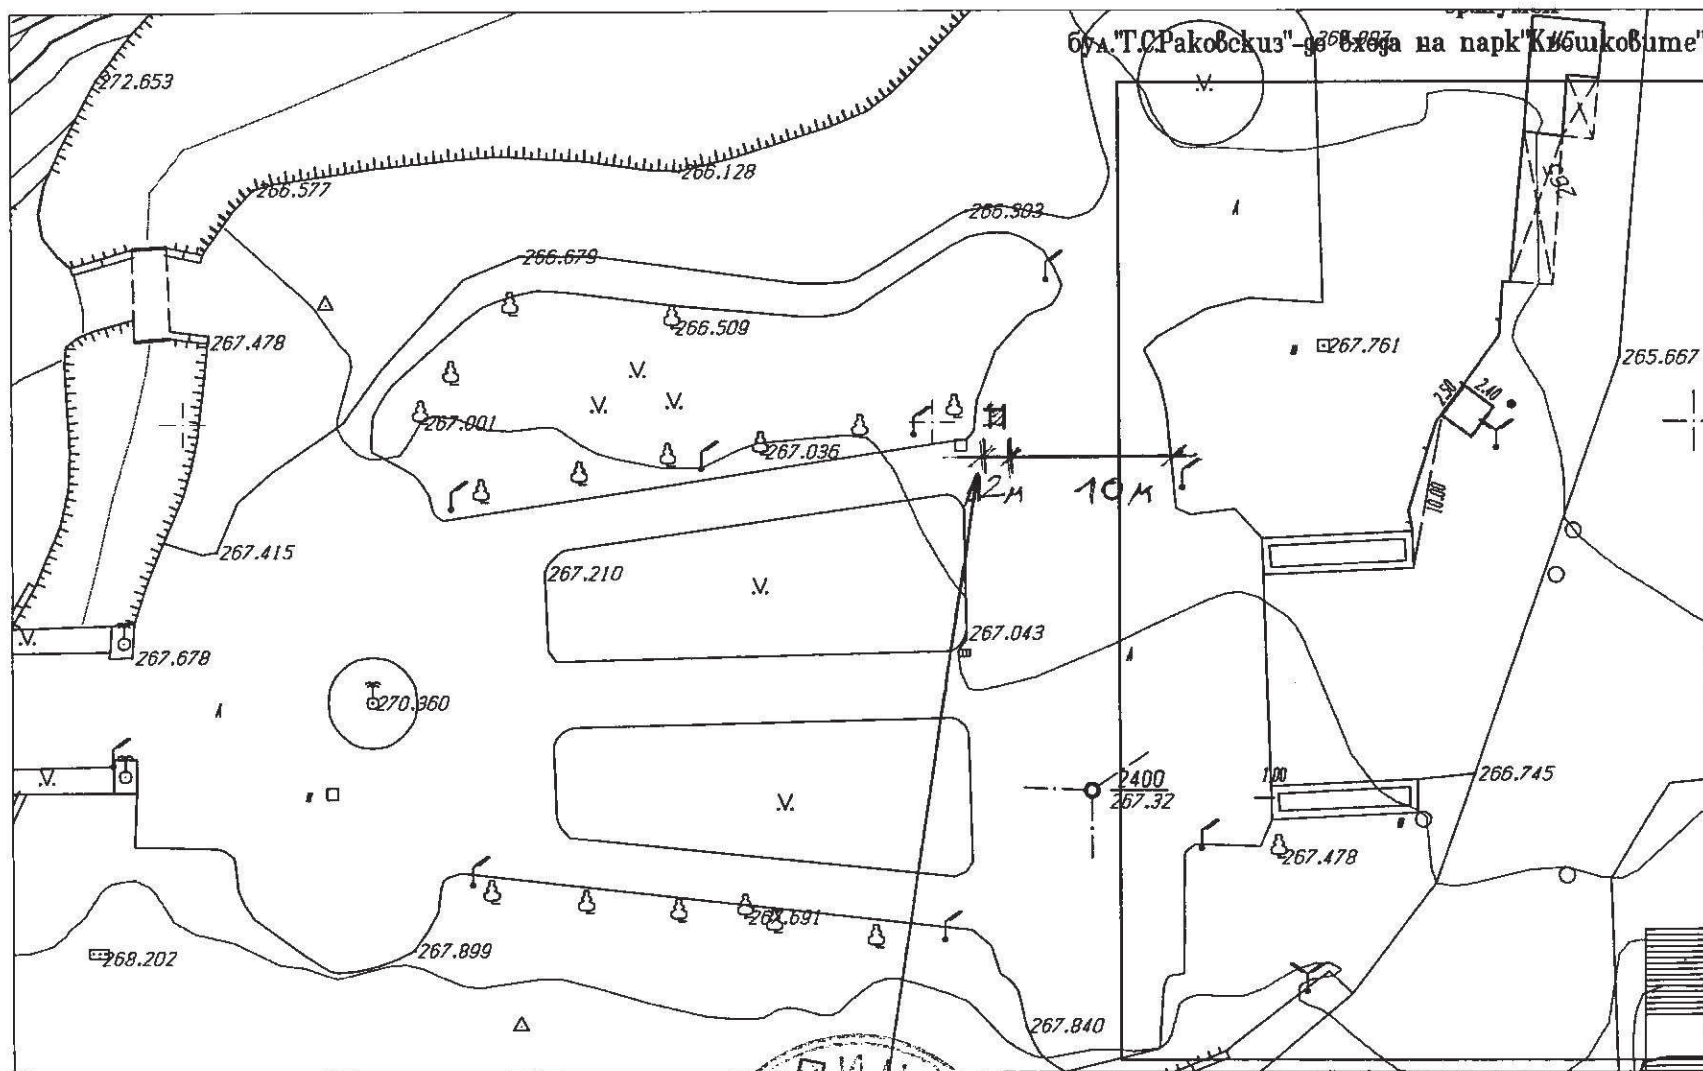

Д-ция "УГ":

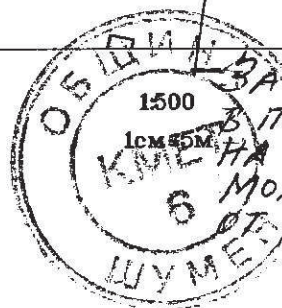

ЗА СИТУИРАНЕ НА СКУЛПТЪРНА КОМПОЗИЦИЯ
В ПАМЕТ НА ВАЛЕРИ ВЕЛИКОВ, СЪГЛ. РЕШЕНИЕ
НА ОБЕСУТ-ПРОТ. 25/04.10.2016-Т. 11, ПО
МОЛБА-ПРЕДЛОЖЕНИЕ-ВХ. № 94-00-229/2016-
ОТ ИНИЦИАТИВЕН КОМИТЕТ!

Гл. арх. Д. Стефанова