




Община Шумен

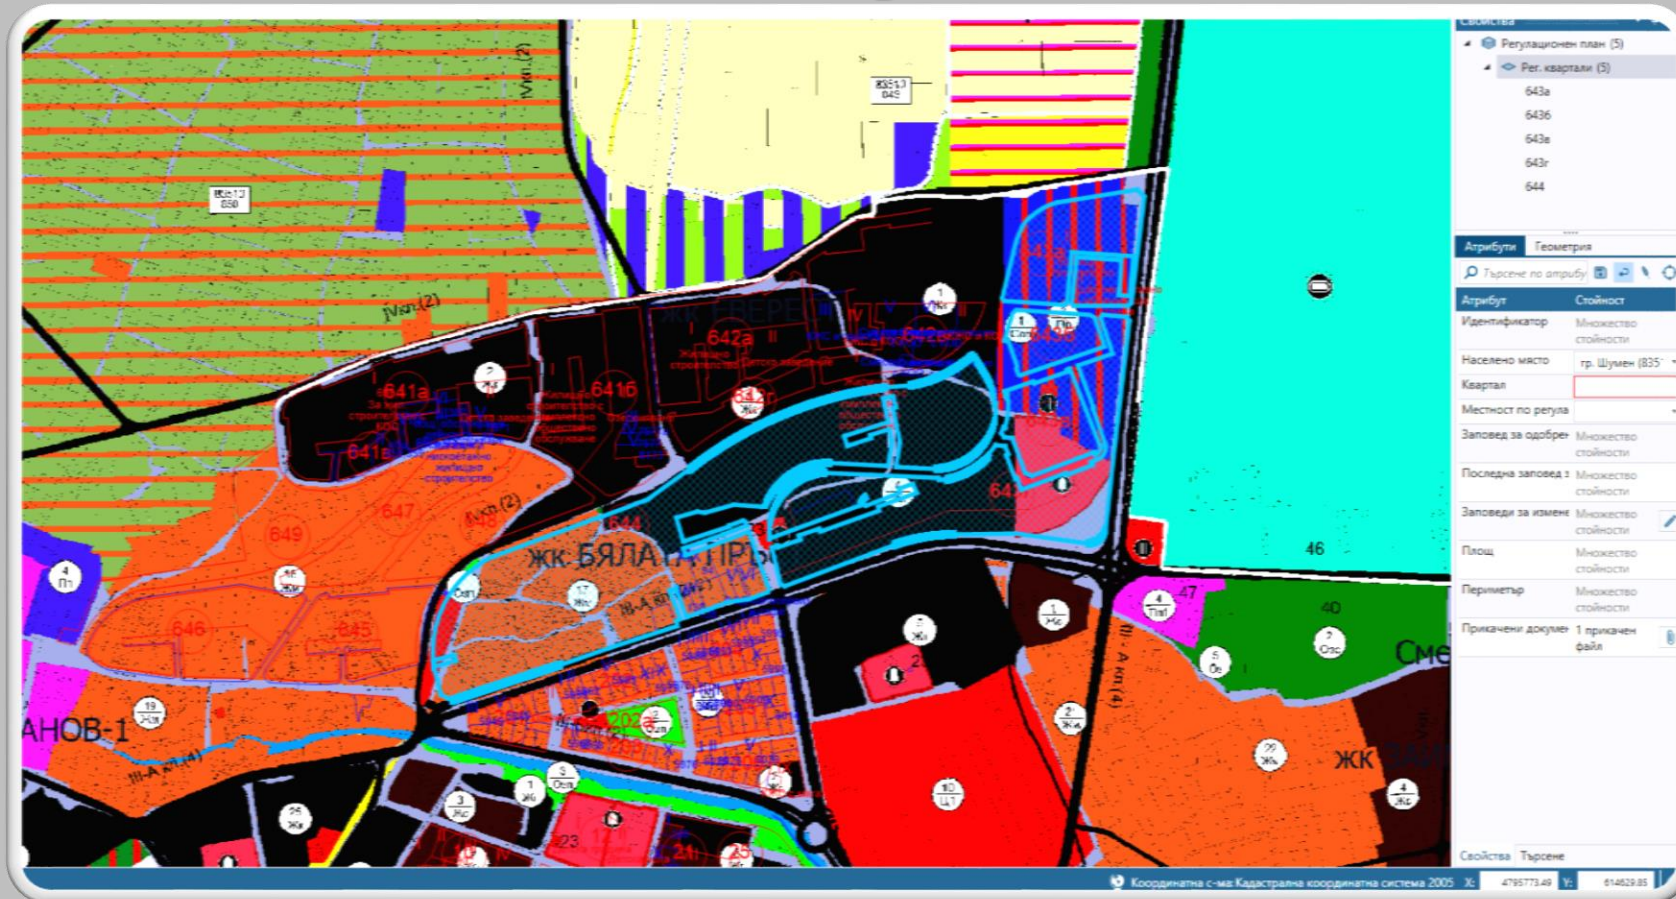


кв. 643а, кв. 643б, кв. 643в, кв. 643г и кв. 644

ПРОЕКТ ЗА ИЗМЕНЕНИЕ НА ПОДРОБЕН УСТРОЙСТВЕН ПЛАН - ПЛАН ЗА УЛЧИНА РЕГУЛАЦИЯ
 В ОБХВАТ: ЧАСТИ ОТ КВАРТАЛИ 643а, 643б, 643в, 643г И 644 ПО ПЛАНА НА ГР.ШУМЕН

83510 гр.Шумен

Координатна система 2005 г.

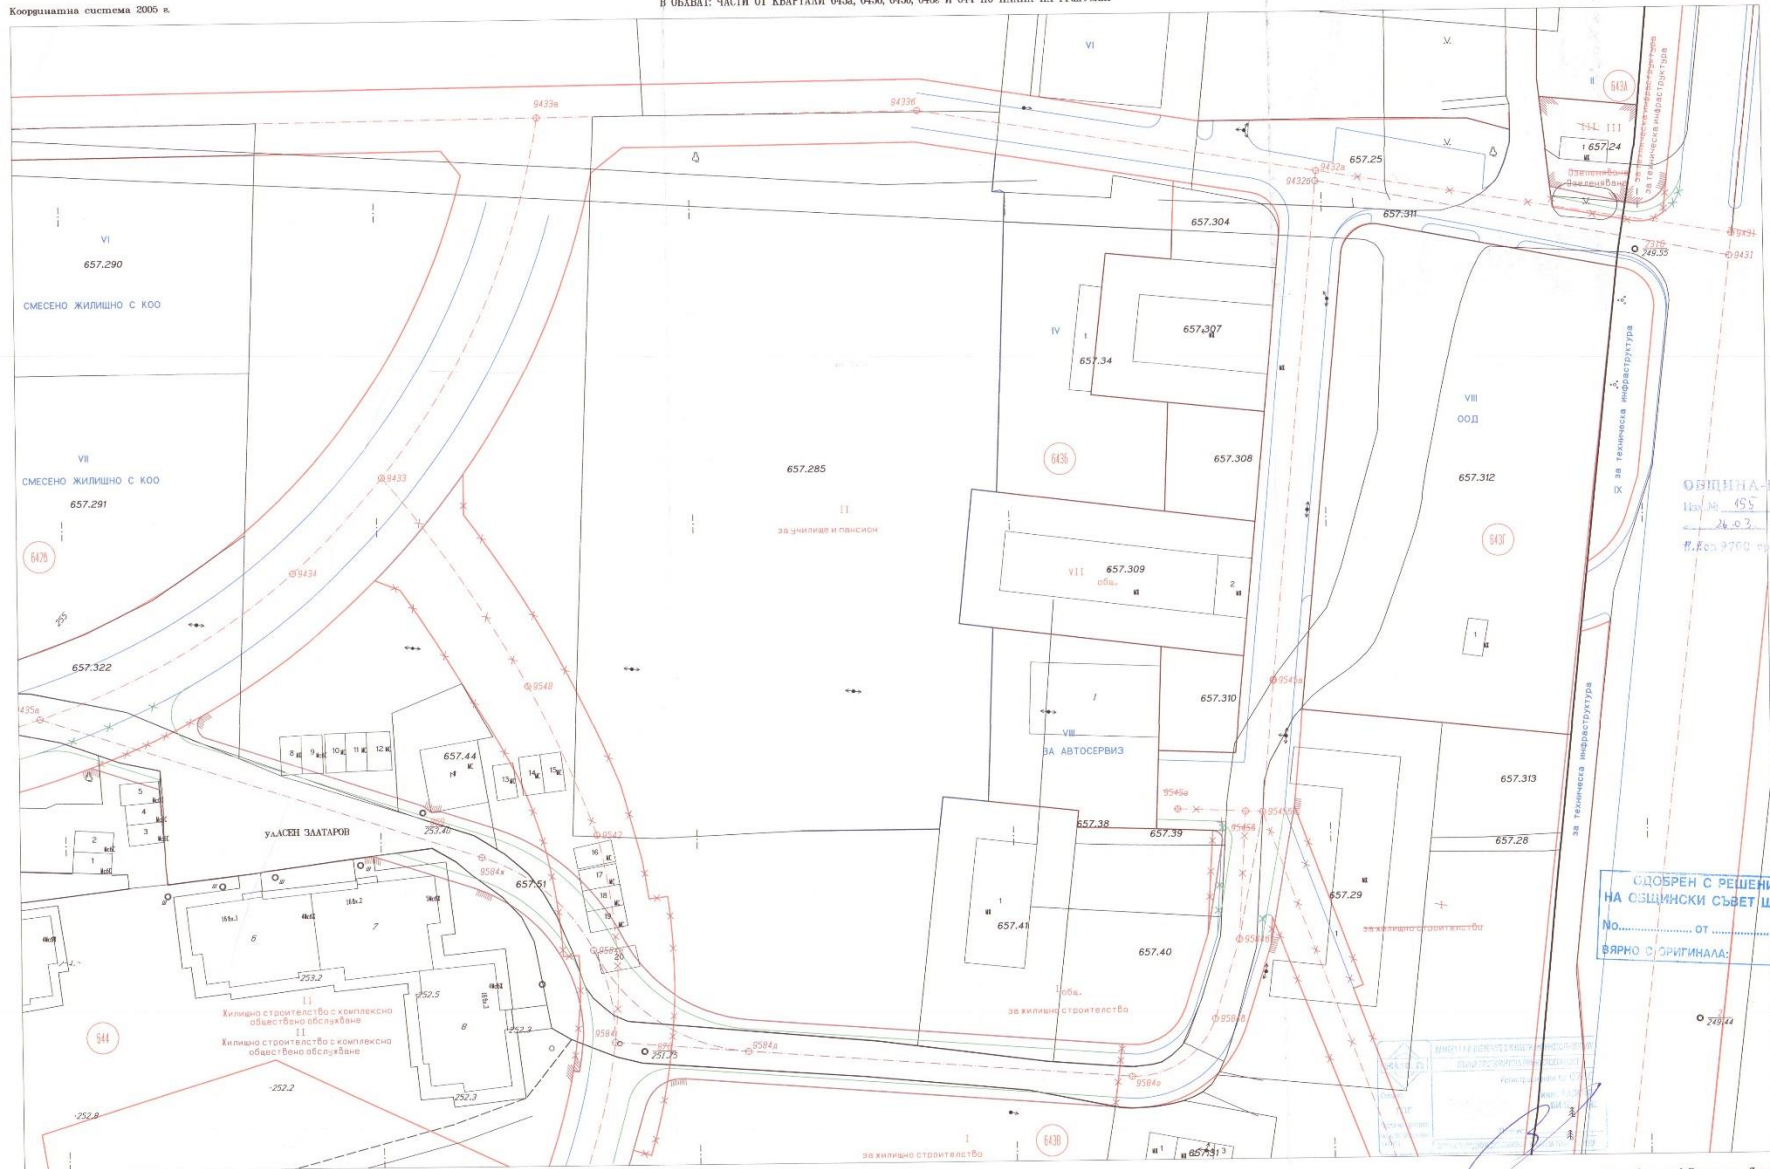

ОБЩИНА - Шумен
 № 155
 Д. 20.3 по 2.1.
 П. 1.01.01.01 по Шумен

ОДОБРЕН С РЕШЕНИЕ
 НА ОБЩИНСКИ СЪВЕТ ШУМЕН
 №..... ОТ..... Г.
 ВЪРНО С ОРИГИНАЛА

Изготвил: инж. Валентин Янчев