



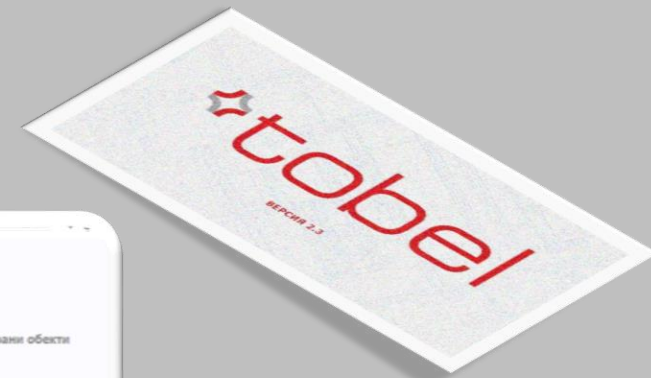

Община Шумен



Довеждаща инфраструктура за Индустриален парк Шумен: Ново кръгово кръстовище №1 на път I-2 км. 118+900; ново кръгово кръстовище №2 на път I-2 км. 119+819, ВиК, улично осветление от бул. "Симеон Велики" до кръгово кръстовище на път I-7 км

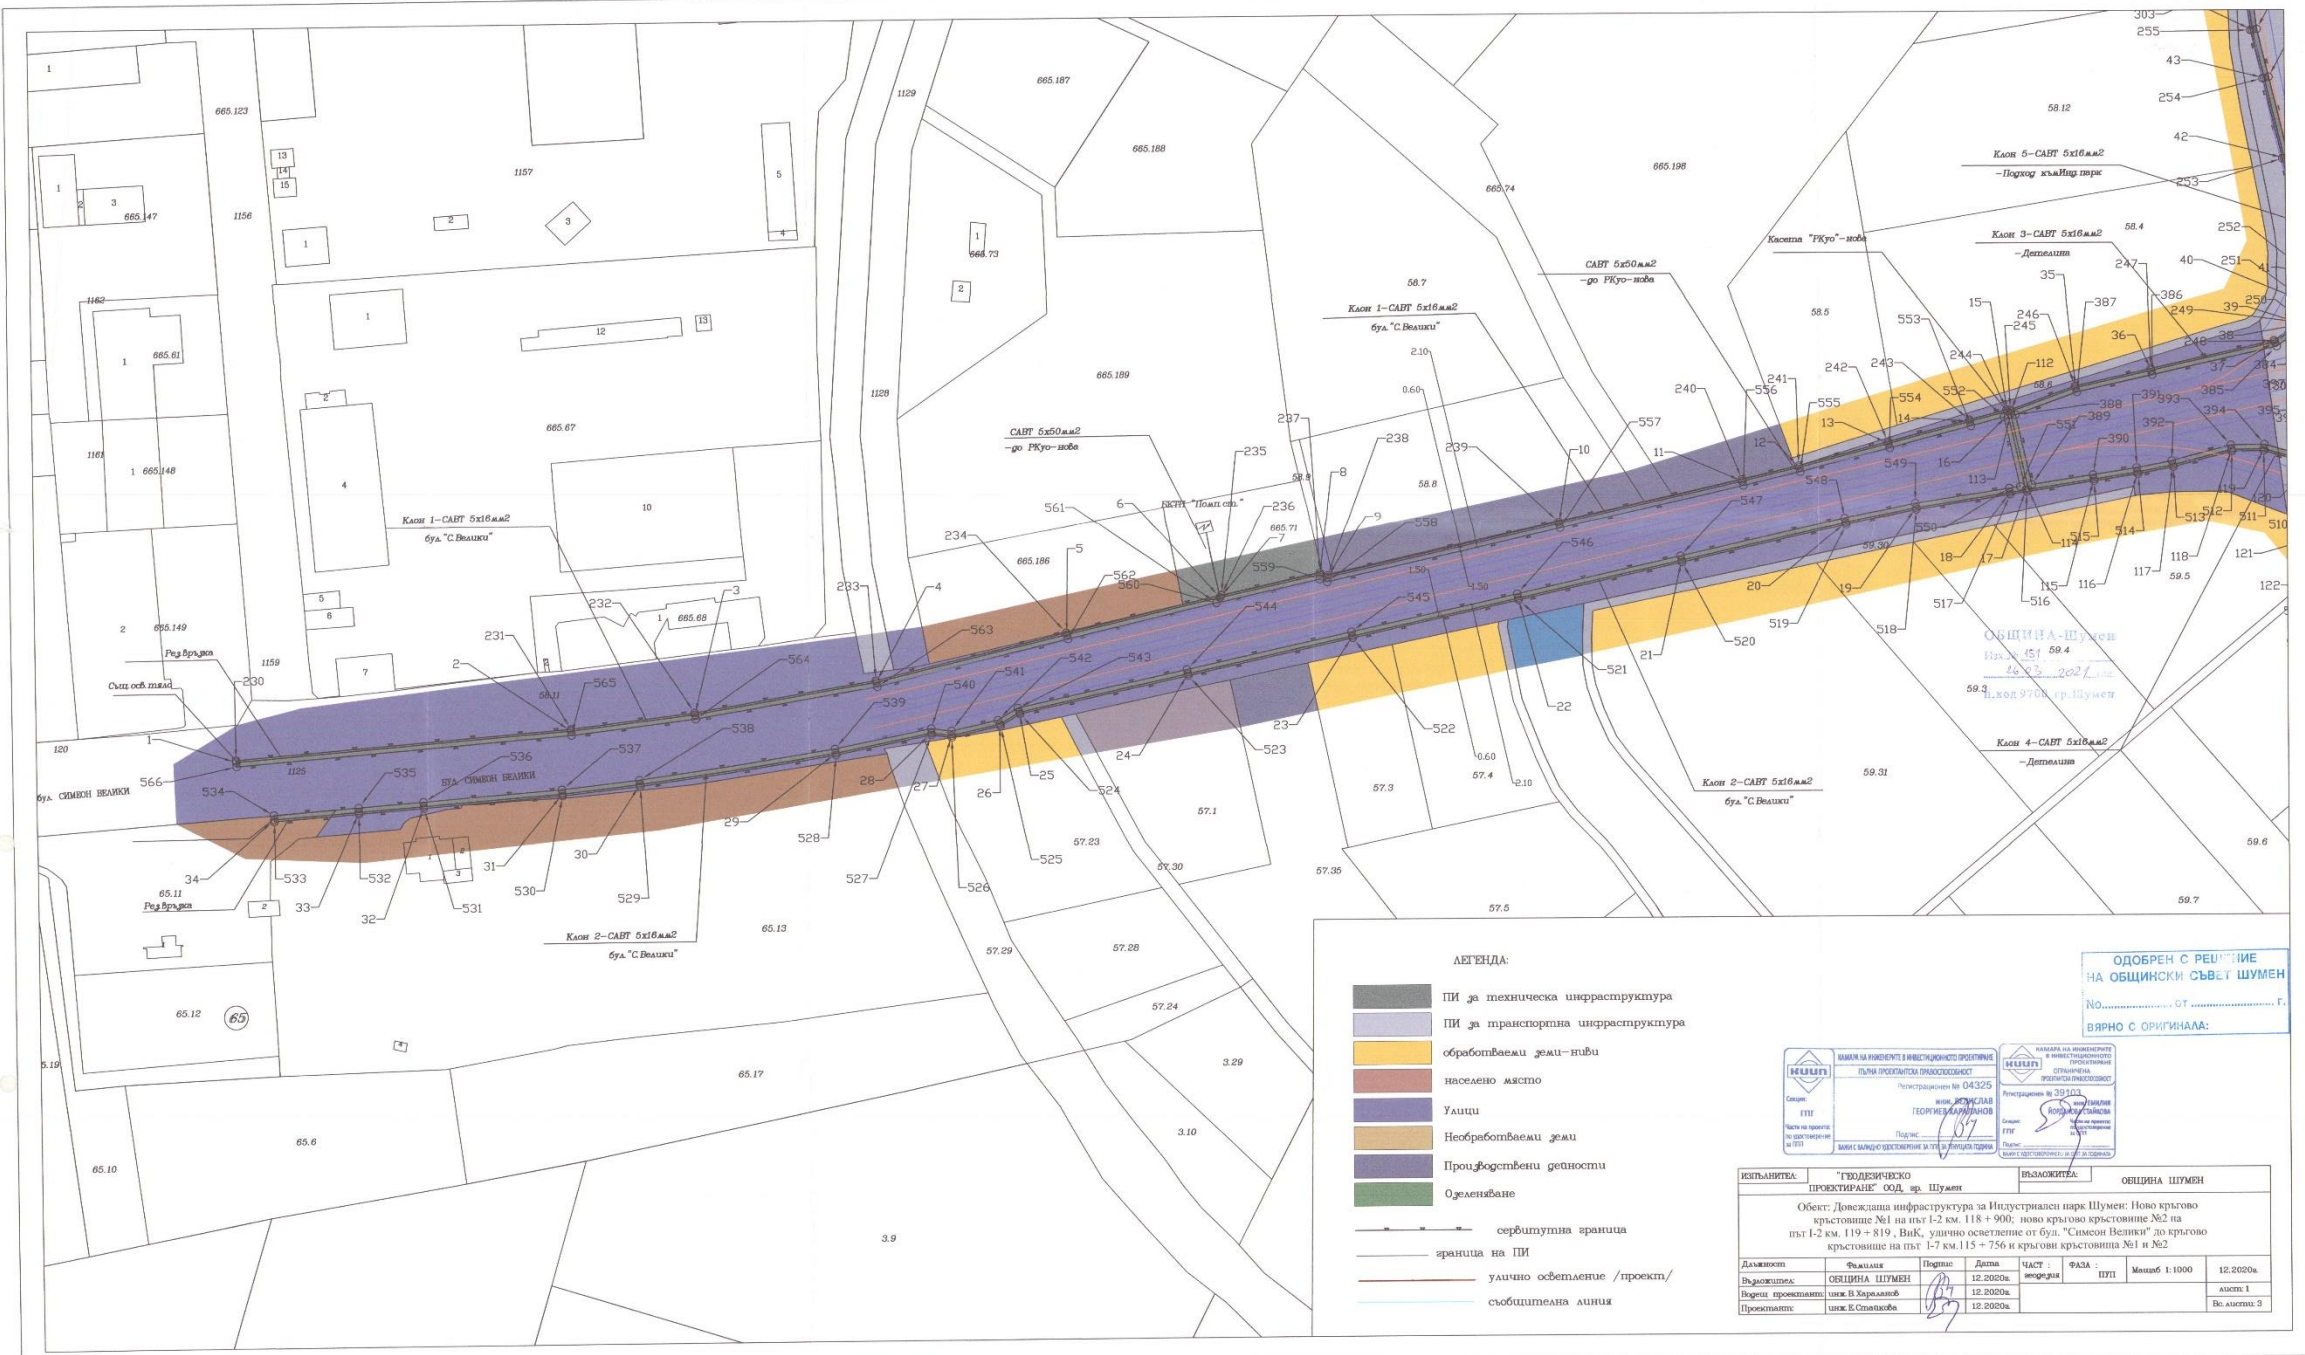

ЛЕГЕНДА:

- ПИ за техническа инфраструктура
- ПИ за транспортна инфраструктура
- обработваеми земи-пъщи
- населено място
- Улицы
- Необработваеми земи
- Производствени дейности
- Озеленяване

сервитутна граница
 граница на ПИ
 улично осветление /проект/
 съобщителна линия

ОДОБРЕН С РЕШЕНИЕ
НА ОБЩИНСКИ СЪВЕТ ШУМЕН
 NO..... ОТ..... Г.
 ВЯРНО С ОРИГИНАЛА:



ИЗПЪЛНИТЕЛ:		"ГЕОДЕЗИЧЕСКО ПРОЕКТИРАНЕ" ООД гр. Шумен		ВЪВЕЖИТЕЛ:		ОБЩИНА ШУМЕН	
Обект: Довсядната инфраструктура за Индустриален парк Шумен: Ново кръгово кръстовище №1 на път 1-2 км. 118 + 900; ново кръгово кръстовище №2 на път 1-2 км. 119 + 819, ВиК, улично осветление от буд. "Славен Велики" до кръгово кръстовище на път 1-7 км. 115 + 756 и кръгово кръстовища №1 и №2							
Дължина:	Формат:	Период:	Дата:	Част:	Фаза:	Масштаб:	Датум:
Възложител:	ОБЩИНА ШУМЕН	12.2020г.	12.2020г.	информация	ПУП	1:1000	12.2020г.
Въвежда проектант:	инж. В. Марков	12.2020г.	12.2020г.				лист 1
Проектант:	инж. Е. Стоянова	12.2020г.	12.2020г.				Вс. листи: 3

