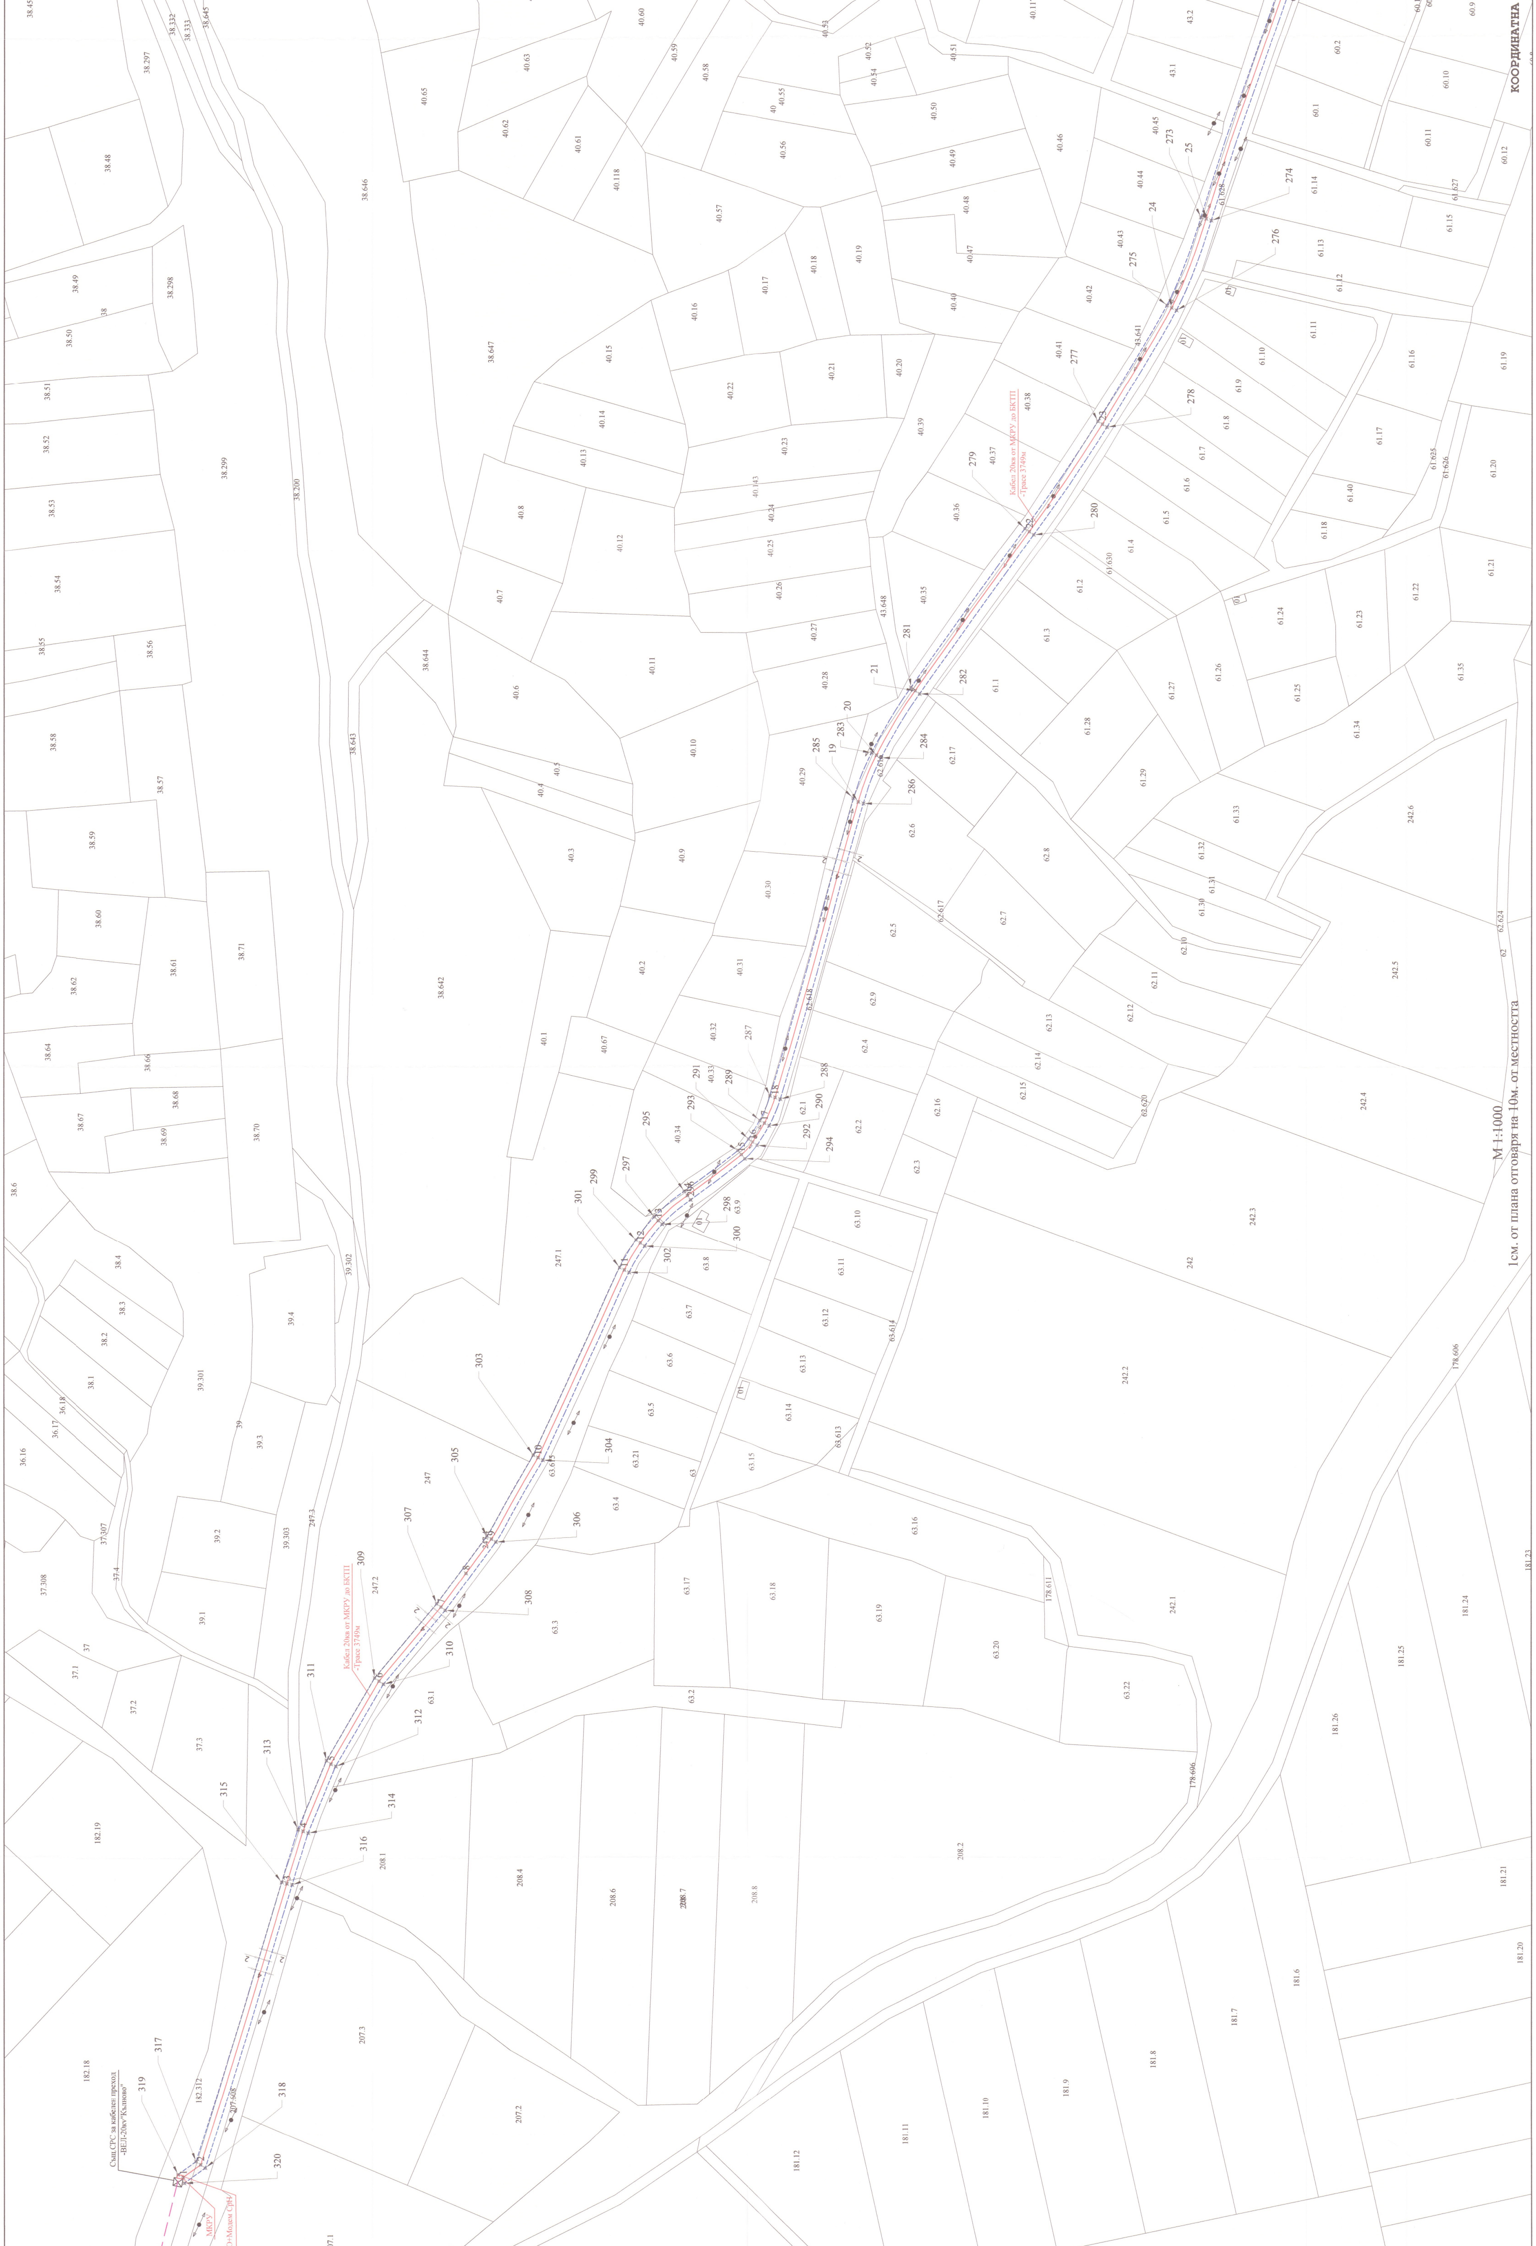
КООРДИНАТНА
М 1:1000
1см. от плана отговаря на 10м. от местността
Кабел 20кв от МКРУ до БКТП
-Трасе 3749м
Същ.СРС за кабелен преход
-ВЕЛ-20кv"Кълново"
МКРУ
+Модем СрН