


ОДОБРЕН С РЕШЕНИЕ
НА ОБЩНСКИ СЪВЕТ ШУМЕН
No. ОТ Г.
ВЪРНО С ОРИГИНАЛА:

N	X [m]	Y [m]
1	4793921.641	615803.748
2	4793922.234	615803.720
3	4793923.200	615822.945
4	4793924.118	615835.977
5	4793925.612	615845.194
6	4793935.232	615845.702
7	4793949.404	615844.528
8	4793959.017	615863.985
9	4793966.005	615878.217
10	4793972.451	615877.682
11	4793973.056	615888.058
12	4793975.791	615889.327
13	4793979.709	615916.243
14	4793975.370	615922.628
15	4793982.065	615929.693
16	4793977.920	615935.436
17	4793974.267	615939.887
18	4793964.949	615952.325
19	4793966.609	615953.429
20	4793967.097	615953.369

25	4793923.522	615836.046
26	4793925.610	615835.804
27	4793926.899	615843.760
28	4793925.097	615845.768
29	4793935.241	615846.303
30	4793935.210	615844.199
31	4793949.332	615843.029
32	4793948.082	615845.240
33	4793957.671	615864.647
34	4793959.555	615863.719
35	4793966.363	615877.585
36	4793965.109	615879.796
37	4793971.043	615879.304
38	4793973.014	615877.033
39	4793973.634	615887.665
40	4793971.610	615889.041
41	4793974.423	615890.346
42	4793976.338	615888.920
43	4793980.337	615916.388
44	4793978.141	615915.882
45	4793975.659	615920.505
46	4793973.451	615922.784
47	4793976.138	615922.566
48	4793982.842	615929.641
49	4793980.121	615929.823
50	4793976.731	615934.520
51	4793978.395	615935.802
52	4793974.739	615940.258
53	4793973.086	615938.961
54	4793962.797	615952.695
55	4793966.240	615954.985
56	4793967.318	615954.853
57	4793967.008	615952.776
58	4793966.757	615952.806
59	4793965.810	615952.177

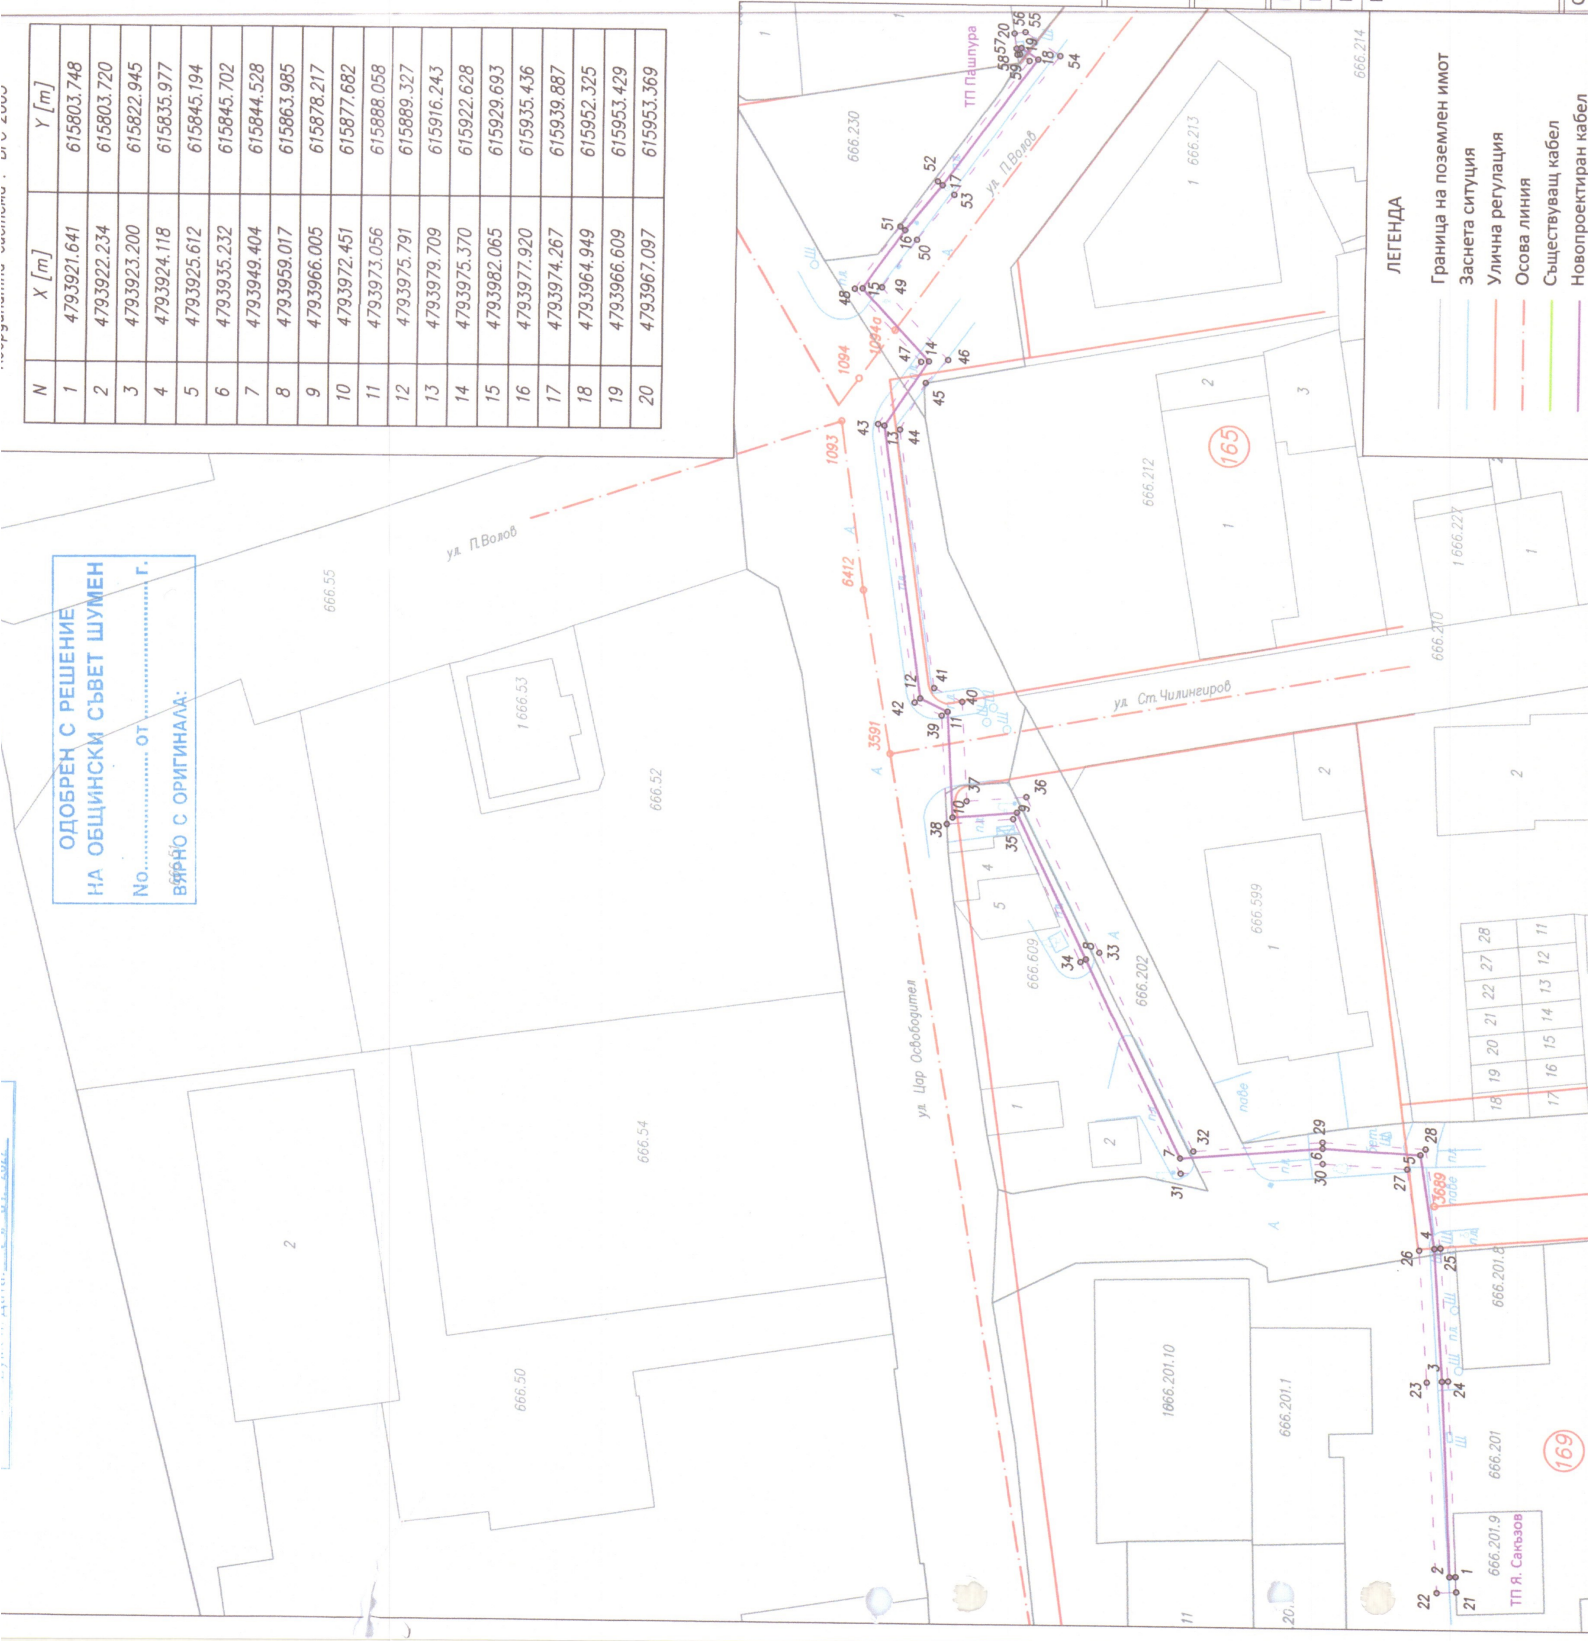

ЛЕГЕНДА

- Граница на поземлен имот
- Заснета ситуация
- Улична регулация
- Осова линия
- Съществуващ кабел
- Новопроектиран кабел

СПАТО
www.spato.bg

7065

ОБЕКТ: Кабелна линия СрН от ТП "Пашпура" до ТП "Я. Сакъзов", извод "П. Волов", гр. Шумен

Възложител: Електрозапрделение Север АД

Проектант: инж. Г. Андреев

Съгласували:

Регистрационен № 161174
ИНЖ. ГЕОРГИ АЛЕКСАНДРОВ АНДРЕЕВ
ГД: Шумен