
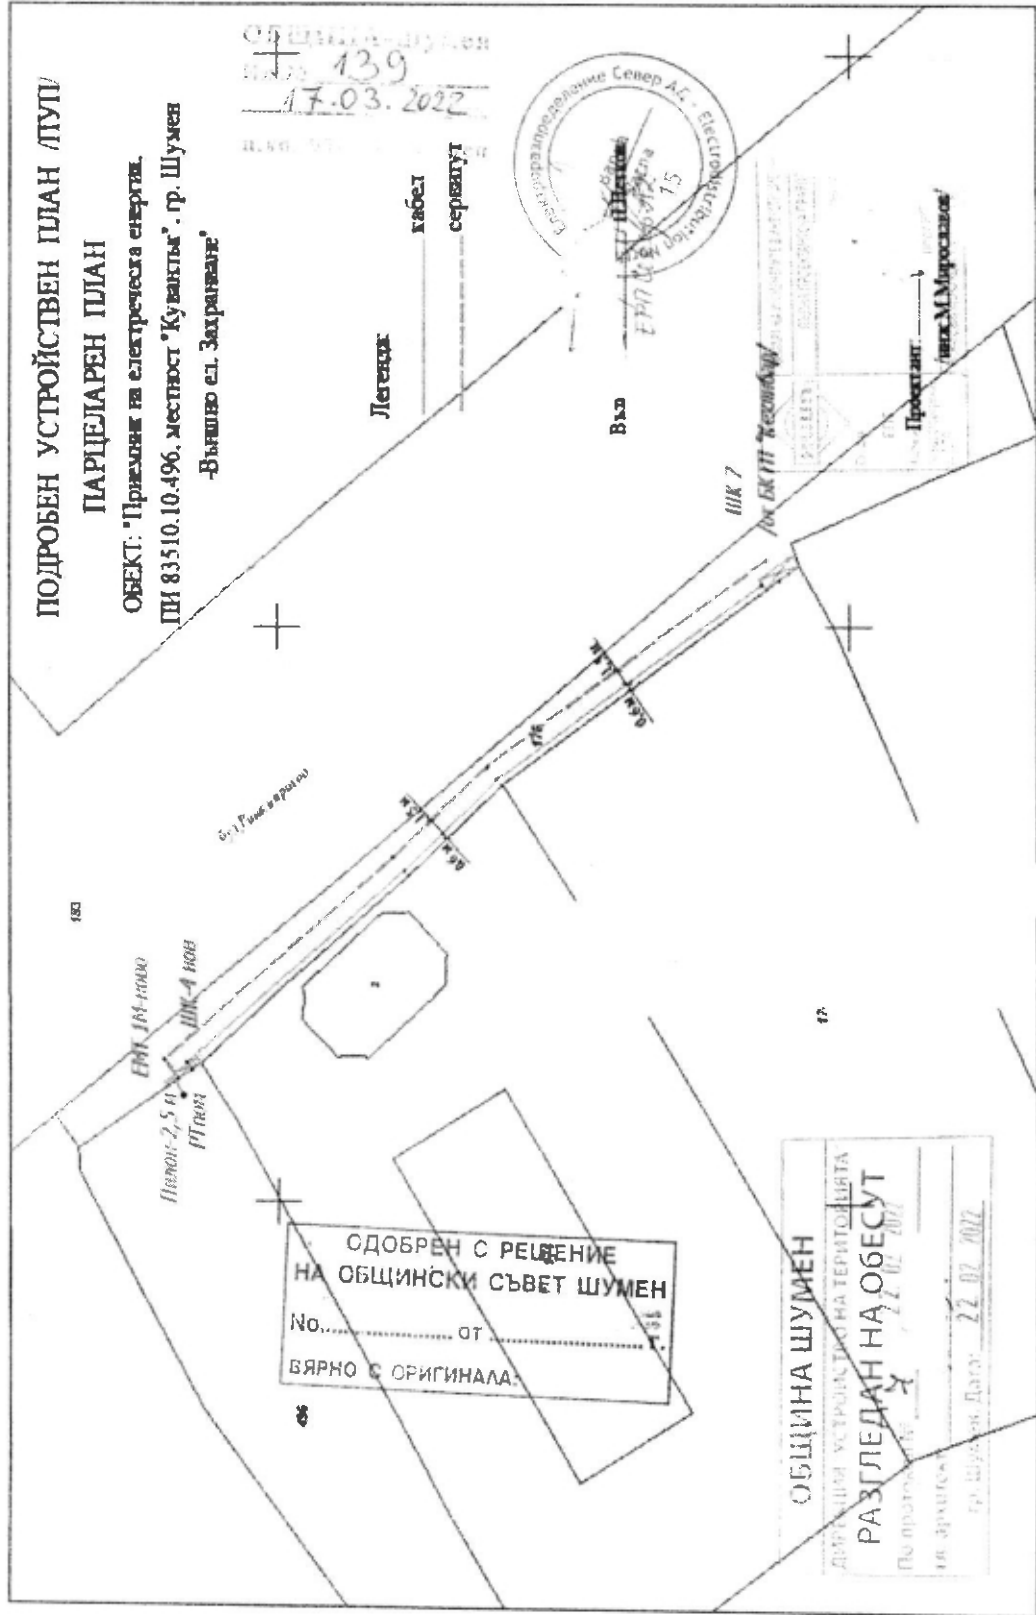


**ПОДРОБЕН УСТРОЙСТВЕН ПЛАН ЛУЛП/  
ПАРЦЕЛАРЕН ПЛАН**

**ОБЕКТ: "Приемня на електрическа енергия,  
ПИ 83510.10.496, местност "Кукангъ", гр. Шумен  
-Външно ел. Захранване"**

Община Шумен  
№ 139  
17.03.2022  
д.в.в. 97

Легенда:  
кабел  
срязаност

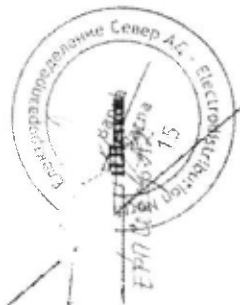

ОДОБРЕН С РЕШЕНИЕ  
НА ОБЩИНСКИ СЪВЕТ ШУМЕН  
№..... ОТ.....  
ВЯРНО С ОРИГИНАЛА.

ОБЩИНА ШУМЕН  
ДИРЕКЦИЯ УСТРОЙСТВА НА ТЕРИТОРИЯТА  
**РАЗГЛЕДАН НА ОБЕКТ**  
По проект № К 111/02/2021  
г. Шумен, Дато: 22.03.2022

Проектант:  
"инж.М.Миростанов"