Проект за ПУП-Парцеларен план

за обект: ТЕЛ/ЛП за нов присъединителен
електропровод 110kV от нова ПСТ в ПИ83510.45.17 до
ВС 110kV на ФЕЦ с мощност 55MW в ПИ83510.45.17, кв.Шумен,
общ.Шумен, обл.Шумен

ТРАСИРОВЪЧЕН ПЛАН

БГС 2005г

83510 -гр.Шумен, общ.Шумен, обл.Шумен

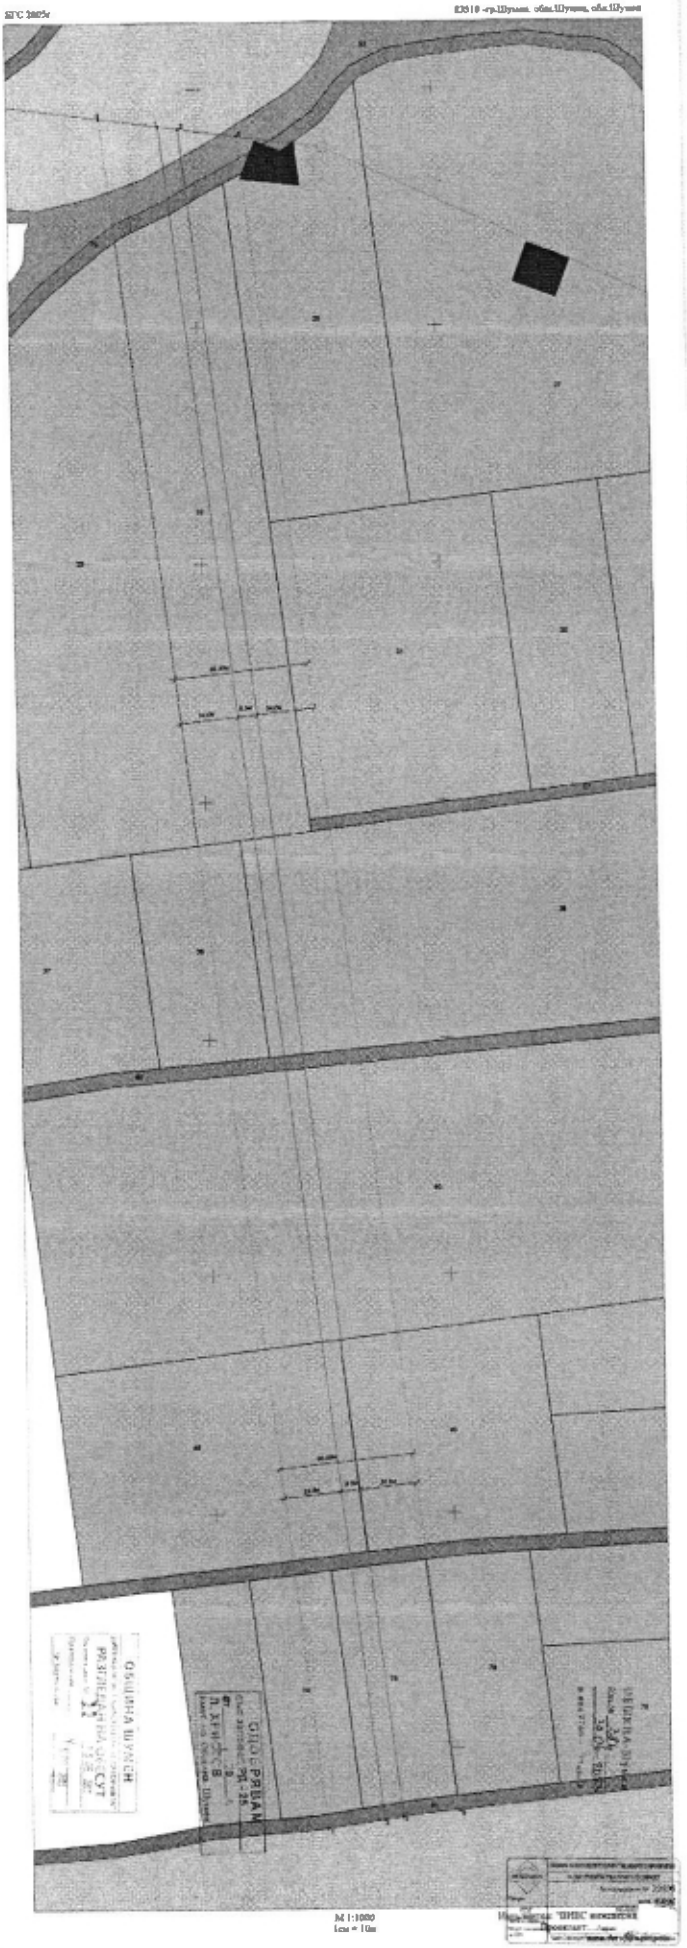

М 1:1000
1см = 10м

Проект за ПУП-Парцеларен план

на обект: "ПИП-ПУ за нов присъединителен електропровод 110kV
от нов ПИСТ в ПИ83510.45.17 до ВС
110kV на ФЕЦ с мощност 55MW
в ПИ83510.45.17,кв.Шумен, общ.Шумен, обл.Шумен"

83510 -гр.Шумен, общ.Шумен, обл.Шумен

ВГС 2005г.

М 1:1000
1см = 10м