Схема за поставяне на декоративния елемент

ЛЕГЕНДА

- Пешеходни алеи
- Тревни площи
- Ниска растителност
- Висока растителност
- (1) Пешеходна зона с пейки, перголи и цветна леха
- (2)
- (3)

РАСТИТЕЛНОСТ

Схема за поставяне на монументално-декоративен елемент, по реда на чл. 57, ал. 1 от ЗУТ.

Разрешение за поставяне да се издаде след решение на Общински съвет, а това по реда на чл. 5, ал. 5 от Наредба за поставяне на преместваеми съоръжения на Община Шумен.

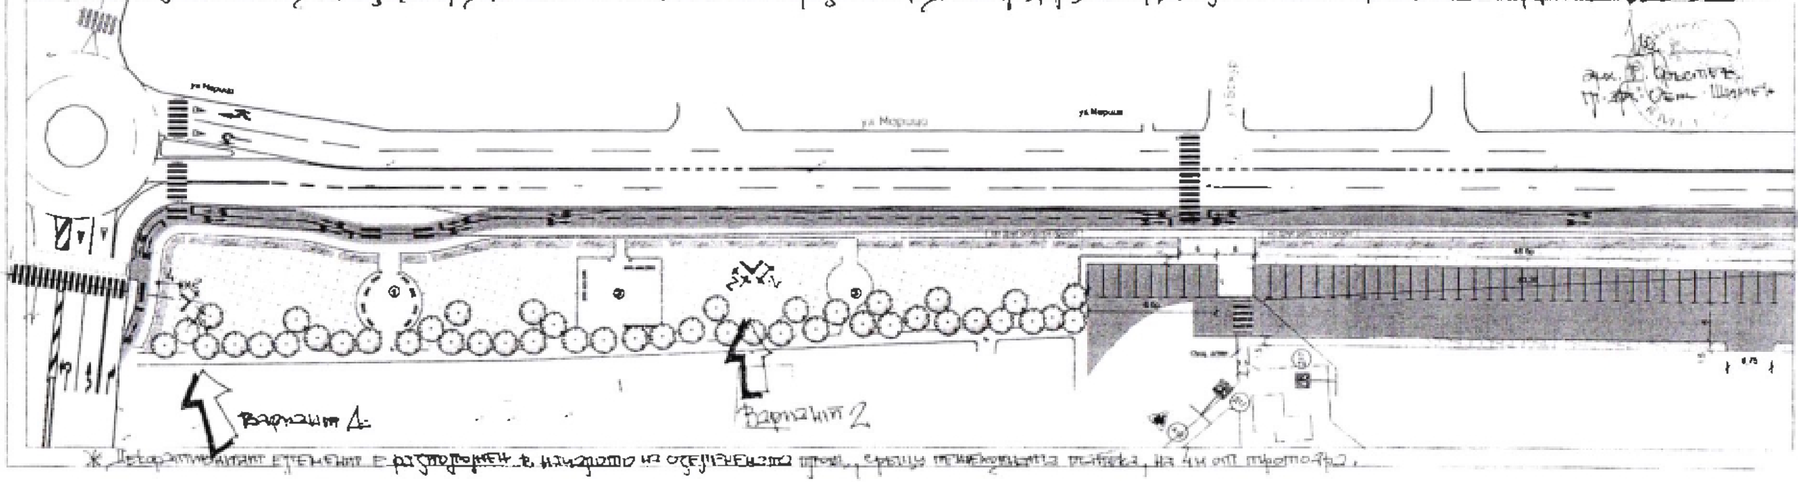

Ж. Декоративният елемент е разположен в началото на озеленената площ, срещу пешеходната пътека, на 4 м от тротоара.