



СЛУЖБА ПО ГЕОДЕЗИЯ, КАРТОГРАФИЯ И КАДАСТЪР - ГР. ШУМЕН

9700, ПОЩЕНСКА КУТИЯ 35, Ул."СЪЕДИНЕНИЕ" №107, ет.5, 054/802812,
shumen@cadastre.bg, БУЛСТАТ:130362903

ПРИЛОЖЕНИЕ КЪМ УДОСТОВЕРЕНИЕ ЗА ПРИЕТ ПРОЕКТ

за изменение на КККР за поземлен имот с идентификатор: 83510.679.423

Гр. Шумен, общ. Шумен, обл. Шумен

По кадастралната карта и кадастралните регистри, одобрени

със **Заповед: № РД-18-52/25.11.2005 г. на ИЗПЪЛНИТЕЛЕН ДИРЕКТОР НА АГКК**

Изменението се състои в:


Заличен обект от КККР:

• Поземлен имот с идентификатор **83510.679.423**: последно изменение на кадастралната карта и кадастралните регистри, засягащо поземления имот е със заповед **КД-14-27-4427/29.12.2008 г. на НАЧАЛНИК НА СГКК - ШУМЕН**, Адрес на поземления имот: **гр. Шумен, ул. СТРАШКА**, площ: **706 кв. м**, трайно предназначение на територията: **Урбанизирана**, начин на трайно ползване: **Ниско застрояване (до 10 m)**, собственици: **000931721, ОБЩИНА ШУМЕН**, Няма данни за идеалните части, Няма документ за собственост № 0, издаден от

Нанасяне на нови обекти в КККР:

• Поземлен имот с проектен идентификатор **83510.679.452**, проектна площ: **64 кв. м**, трайно предназначение на територията: **Урбанизирана**, начин на трайно ползване: **Ниско застрояване (до 10 m)**; Съседни: **83510.679.220, 83510.679.221, 83510.679.222, 83510.679.211, 83510.679.451**
• Поземлен имот с проектен идентификатор **83510.679.451**, проектна площ: **642 кв. м**, трайно предназначение на територията: **Урбанизирана**, начин на трайно ползване: **Ниско застрояване (до 10 m)**; Съседни: **83510.679.214, 83510.679.215, 83510.679.216, 83510.679.217, 83510.679.218, 83510.679.219, 83510.679.220, 83510.679.221, 83510.679.452, 83510.679.211, 83510.679.183, 83510.679.213**

Координатна система ККС2005

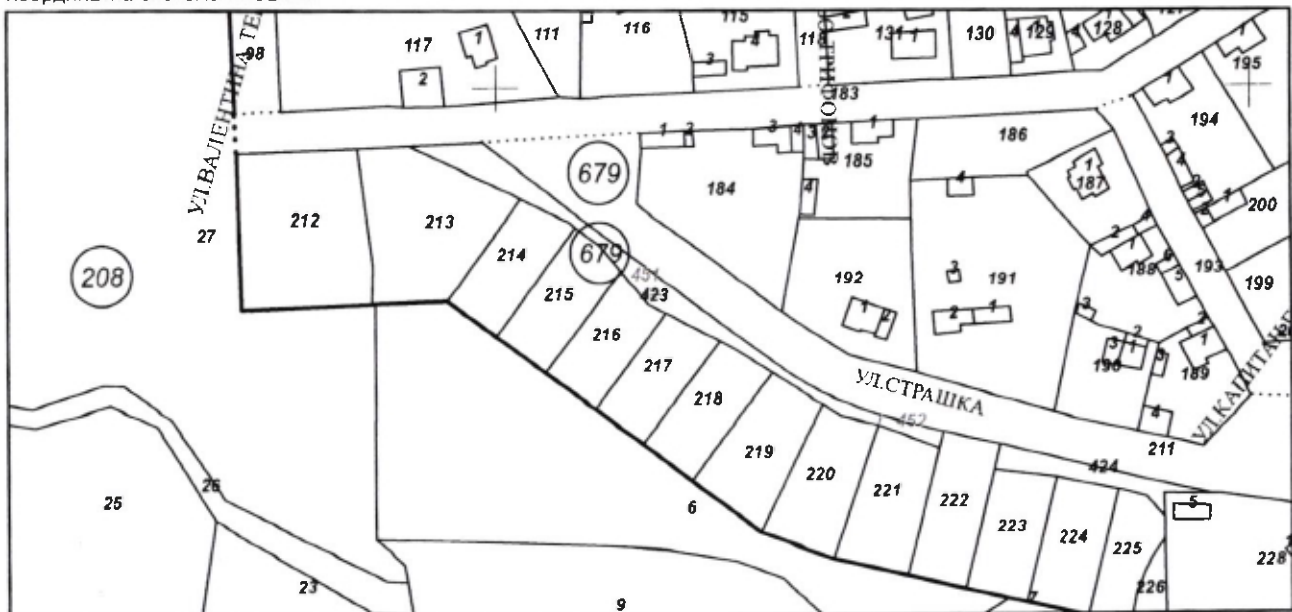

М 1:2000

Издадено въз основа на
заявление с входящ № 01-129626-06.03.2023 г.



УДОСТОВЕРЕНИЕ

стр. 1 от 2

за приемане на проект за изменение
на кадастралната карта и кадастралните регистри
№ 25-79896-13.03.2023 г.
За поземлен имот с идентификатор: 83510.679.423

Службата по геодезия, картография и кадастър - ГР. ШУМЕН на основание чл. 55, ал. 3 от Закона за кадастър и имотния регистър (ЗКИР) и след извършена проверка на проект за изменение на кадастралната карта и кадастралните регистри, и приложените към него документи, внесен с вх. № 01-129626-06.03.2023 г.,

издава на ОБЩИНА ШУМЕН

Удостоверение за приемане на проект за изменение на кадастралната карта и кадастралните регистри на Гр. Шумен, ЕКАТТЕ 83510, общ. Шумен, обл. Шумен, одобрени със заповед: № РД-18-52/25.11.2005 г. на ИЗПЪЛНИТЕЛЕН ДИРЕКТОР НА АГКК.

Проектът и документите към него **ОТГОВАРЯТ** на изискванията по чл. 75 от Наредба № РД-02-20-5/15.12.2016 г. за съдържанието, създаването и поддържането на кадастралната карта и кадастралните регистри и чл. 14 и чл. 16 от Наредба № РД-02-20-4 от 11 октомври 2016 г. за предоставяне на услуги от кадастралната карта и кадастралните регистри.

На основание чл. 65, ал. 5 от Наредба № РД-02-20-5 /15.12.2016 г. за съдържанието, създаването и поддържането на кадастралната карта и кадастралните регистри, изменението е допустимо след предоставяне на данни за документи/документи за прилагане на ПУП (административен акт за одобряване на подробен устройствен план; окончателен договор за прехвърляне право на собственост; изплащане на обезщетение по отчуждително производство), протокол за трасиране и координиране на новите граници на недвижимите имоти.

Проектът за изменение на кадастралната карта и кадастралните регистри, внесен с вх. № 01-129626-06.03.2023 г. е ПРИЕТ.

Проектът може да служи за процедиране на изменение на кадастралната карта и кадастралните регистри по реда на чл. 53а от ЗКИР, за което следва да подадете заявление.

За сключване на сделки за прилагане на ПУП/провеждане на отчуждителна процедура, изменението се извършва след представяне в СГКК - ГР. ШУМЕН на документ по чл. 52, ал. 2 от ЗКИР (документ за собственост).



За издаване на документа за собственост е необходимо да подадете заявление за издаване на скица-проект.


На основание чл. 65, ал. 4 от Наредба № РД-02-20-5 /15.12.2016 г. СГКК - ГР. ШУМЕН съгласува проекта за ПУП.

Съгласно чл. 77, ал. 3 от Наредба № РД-02-20-5/15.12.2016 г. приетият проект се съхранява в информационната система на кадастъра шест месеца след датата на неговото приемане. При наличие на всякъ съдебен спор или всякъ административно производство пред друг административен орган, проектът се съхранява до решаването на спора, съответно на производството. След тази дата, за съгласуване на проект за изменение, на основание чл. 19, ал. 6 от Наредба № РД-02-20-4/11.10.2016 г. се дължи нова такса по Тарифа № 14 за таксите, които се събират в системата на Министерството на регионалното развитие и благоустройството и от областните управители.

Забележка: При промяна на граници в съгласуван проект за ПУП, извършена в административното производство до одобряването му, отново се представя за съгласуване преработен проект за изменение на кадастралната карта съгласно промяната (чл. 65, ал. 8 от Наредба № РД-02-20-5/15.12.2016 г.)

Неразделна част от удостоверението е графичната част от проекта за изменение, внесен с вх. № 01-129626-06.03.2023 г.

Извадка от кадастрален и регулационен план на кв. Мътница, гр. Шумен,
одобрен със заповед №РД-25-700/02.09.1991 г. на Кмета на Община Шумен

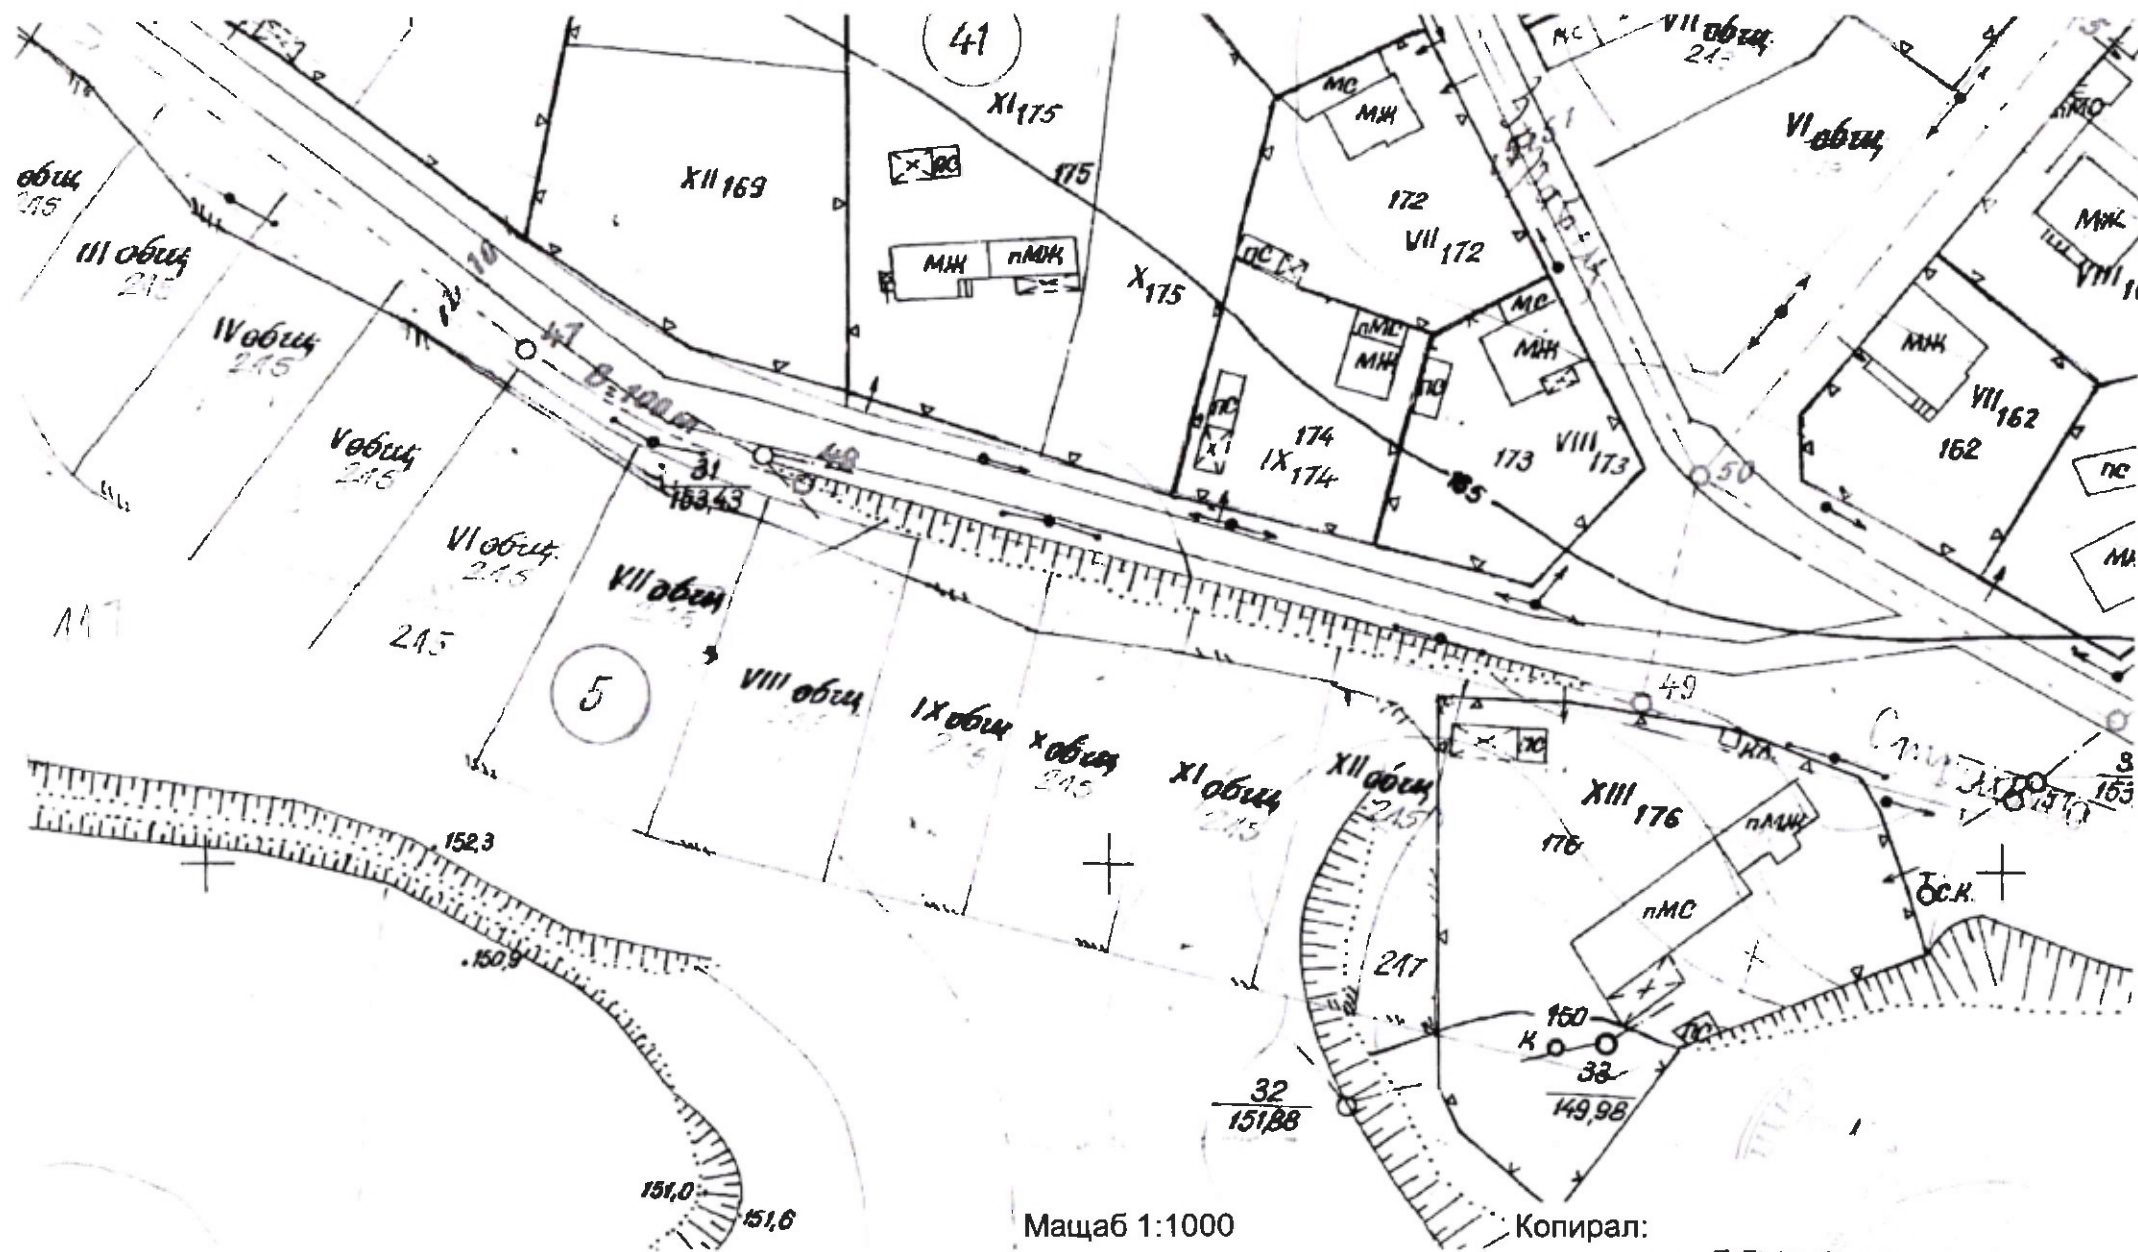

Мащаб 1:1000

Копирал:

инж. Росен Христов