

**СХЕМА ЗА РАЗПОЛАГАНЕ  
НА ПЧЕЛИН**

**в поземлен имот с идентификатор 80546.42.45 по кадастралната карта и  
кадастралните регистри (КККР) на с. Черенча, община Шумен, област Шумен**

Пчелина с площ от 1 390 кв. м. попада по:


✓ Горскостопански план на Община Шумен в отдел 56, подотдел 6, вид територия – Горско стопанство, вид подотдел – поляна, вид собственост – Общинска частна, вид гори – Шир. високостъблени, площ 0.392 ха.

✓ Кадастрална карта и кадастралните регистри одобрени със Заповед № КККР № РД-18-54/11.09.2007г. на ИЗПЪЛНИТЕЛЕН ДИРЕКТОР НА АГКК, поземлен имот с идентификатор 80546.42.45, област Шумен, община Шумен, село Черенча, местност „БОЖИЦА“, вид собств. Общинска частна, вид територия Горска, НТП Друг вид дървопроизводителна гора, площ 21631 кв. м, стар номер 000121, Заповед за одобрение на КККР № РД-18-77/16.11.2015г. На ИЗПЪЛНИТЕЛЕН ДИРЕКТОР НА АГКК.

**Собственик** - ОБЩИНА ШУМЕН, ЕИК 000931721, Акт за публична общинска собственост № 1226 от 26.11.2002 г., издаден от ОБЩИНА ШУМЕН

Изработил: „ДЕМЕТРА“ ООД  
Проектант: ...  
инж. Валентин Янчев

**СХЕМА ЗА РАЗПОЛАГАНЕ НА ПЧЕЛИН В ПОЗЕМЛЕН ИМОТ С  
ИДЕНТИФИКАТОР 80546.42.45 ПО ККР НА С. ЧЕРЕНЧА, ОБЩ. ШУМЕН,  
ПО ГОРСКОСТОПАНСКИ ПЛАН НА ОБЩИНА ШУМЕН В ОТДЕЛ 56, ПОДОТДЕЛ 6**

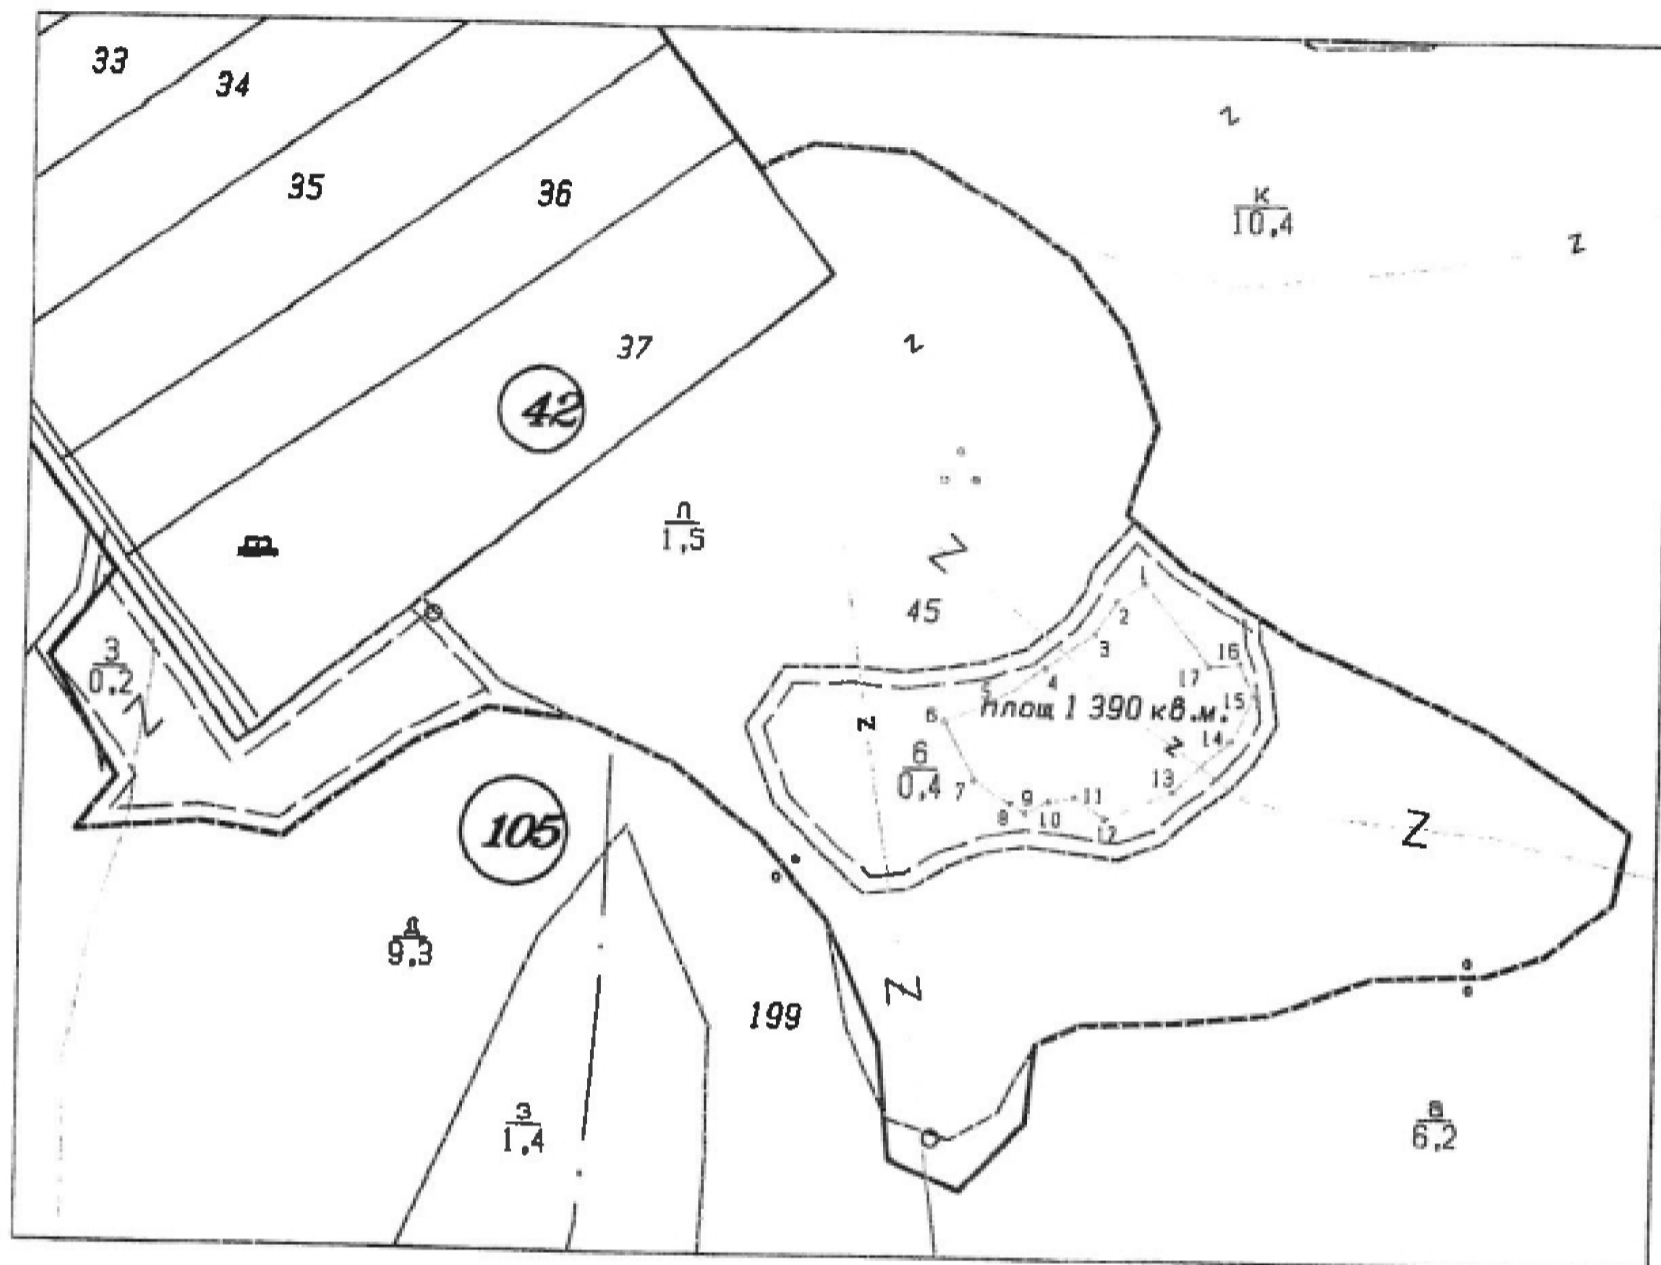

М 1:2000

Изработил: ~~ДЕМЕТРА~~ ООД  
Проектант: .....  
инж. Валентин Янчев

ПРОЕКТАНТ: инж. В. Янчев вписан в регистъра на правоспособните лица по ЗКИР със заповед №072/17.04.2001 г.,  
КИИП, рег. № 07808

„Деметра“ ООД

**РЕГИСТЪР НА КООРДИНИРАНИТЕ ТОЧКИ НА ПЧЕЛИН  
В ПОЗЕМЛЕН ИМОТ С ИДЕНТИФИКАТОР 80546.42.45 ПО ККР  
НА С. ЧЕРЕНЧА, ОБЩ. ШУМЕН,  
ПО ГОРСКОСТОПАНСКИ ПЛАН НА ОБЩИНА ШУМЕН В ОТДЕЛ 56, ПОДОТДЕЛ 6**

№ на точка	X [m]	Y [m]	СЕВЕР	ИЗТОК
Координатна система 2005		ETRS 89, епоха 1989		
1	4799304.063	605786.536	43° 19' 19.157"	27° 01' 25.419"
2	4799300.784	605781.319	43° 19' 19.053"	27° 01' 25.427"
3	4799294.226	605777.444	43° 19' 18.843"	27° 01' 25.288"
4	4799287.519	605768.353	43° 19' 18.630"	26° 48' 15.221"
5	4799281.260	605758.516	43° 19' 18.432"	26° 48' 14.988"
6	4799277.385	605749.574	43° 19' 18.311"	26° 48' 14.811"
7	4799266.505	605755.386	43° 19' 17.956"	26° 48' 14.403"
8	4799262.481	605762.391	43° 19' 17.822"	26° 48' 13.962"
9	4799260.692	605765.074	43° 19' 17.762"	26° 48' 13.563"
10	4799263.077	605769.545	43° 19' 17.837"	26° 48' 13.813"
11	4799263.971	605774.314	43° 19' 17.864"	26° 48' 14.121"
12	4799259.798	605780.127	43° 19' 17.726"	26° 48' 14.239"
13	4799265.313	605792.497	43° 19' 17.898"	26° 48' 14.439"
14	4799274.702	605803.377	43° 19' 18.197"	26° 48' 14.652"
15	4799283.271	605807.659	43° 19' 18.474"	26° 48' 16.164"
16	4799289.010	605804.718	43° 19' 18.660"	26° 48' 15.459"
17	4799288.414	605799.055	43° 19' 18.644"	26° 48' 15.949"

Изработил: „ДЕМЕТРА“ ООД

Проектант: .....

инж. Валентин Янчев

ПРОЕКТАНТ: инж. В. Янчев вписан в регистъра на правоспособните лица по ЗКИР със заповед №072/17.04.2001 г.,  
КИИП, рег. № 07808

„Деметра“ ООД