


Приложение - схема

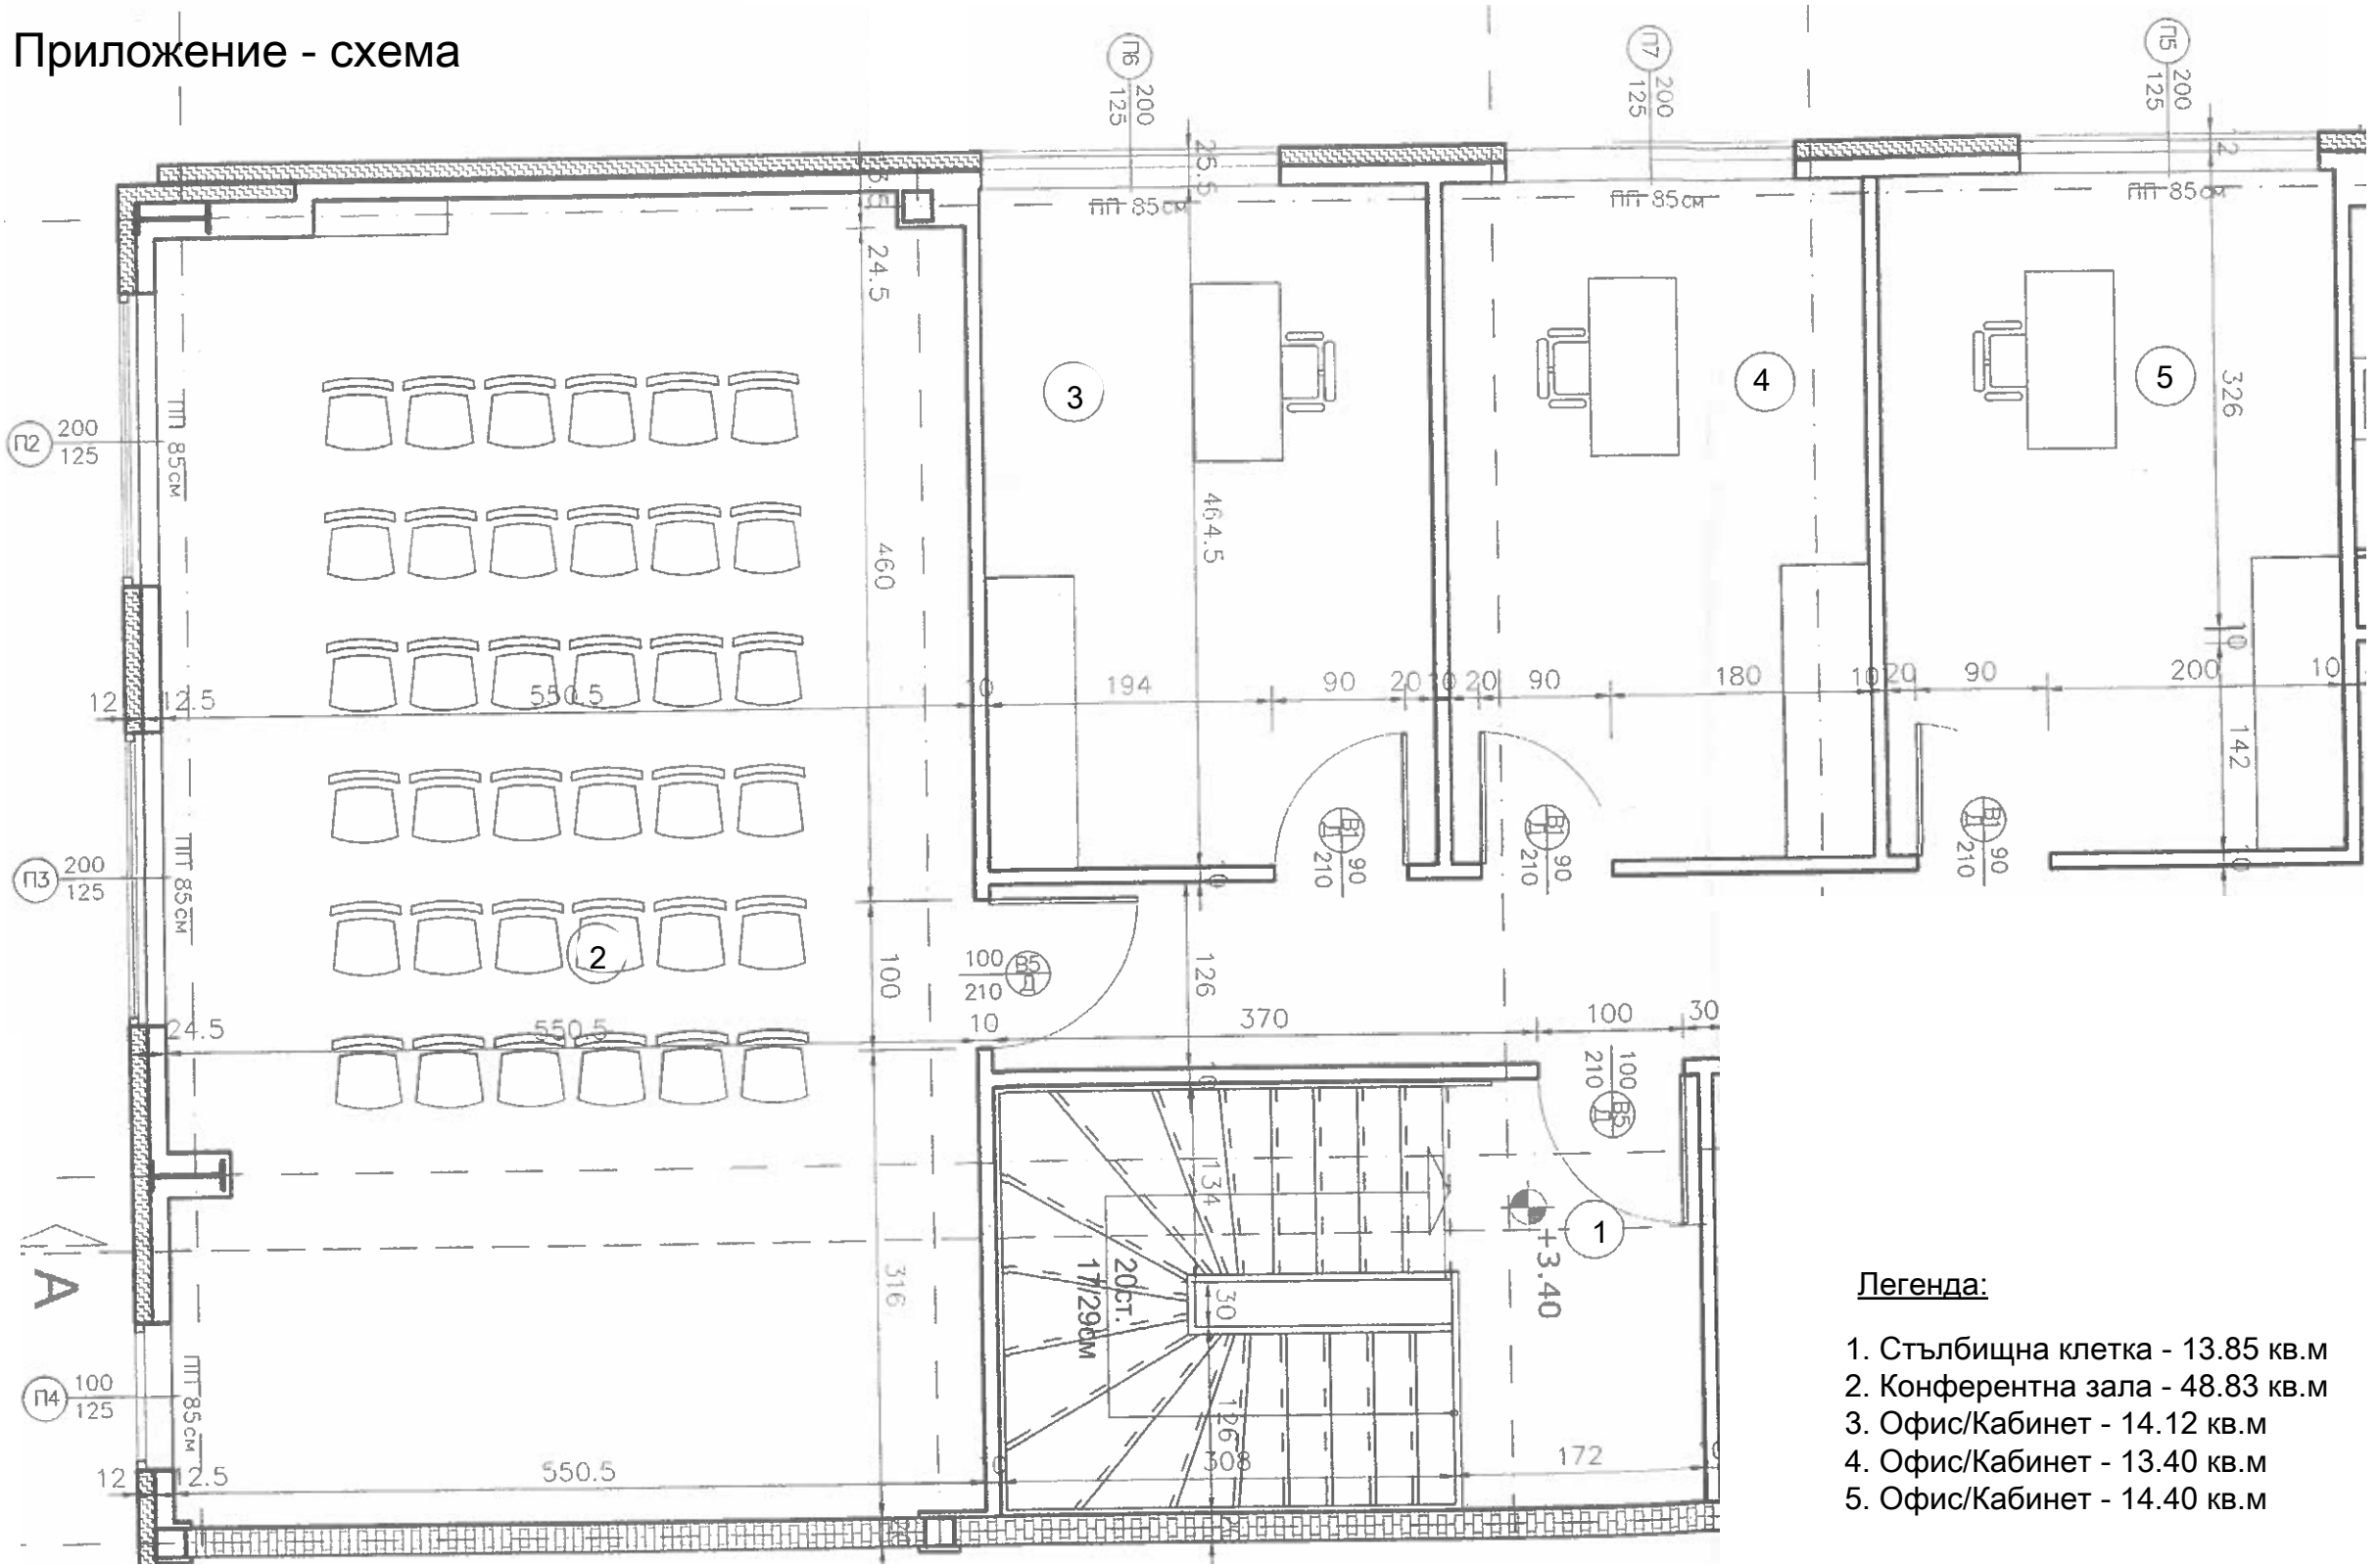

Легенда:

- 1. Стълбицна клетка - 13.85 кв.м
- 2. Конферентна зала - 48.83 кв.м
- 3. Офис/Кабинет - 14.12 кв.м
- 4. Офис/Кабинет - 13.40 кв.м
- 5. Офис/Кабинет - 14.40 кв.м