№	Наименование на помещенията ТАВАНСКИ ЕТАЖ(кота +6.60)	ПП	под (м2)	стени	таван
29.	Кабинет Директор	10,21	ламинат	латекс	латекс
30.	Кабинет соц.раб.,трудотер.,рехабил.	14,79	ламинат	латекс	латекс
31.	Кабинет касиер(домакин) л. състав	6,52	ламинат	латекс	латекс
32.	Помещение за персонала-5раб.м.	7,56	ламинат	латекс	латекс
33.	VVC+баня за персонала	2,20	керамика	фаянс-h=2,0м + латекс	латекс
34.	Аусгуст	2,63	керамика	фаянс-h=1,50м + латекс	латекс
35.	Помещение за инвентар	16,07	керамика	латекс	латекс
36.	Коридор	21,27	керамика	латекс	латекс

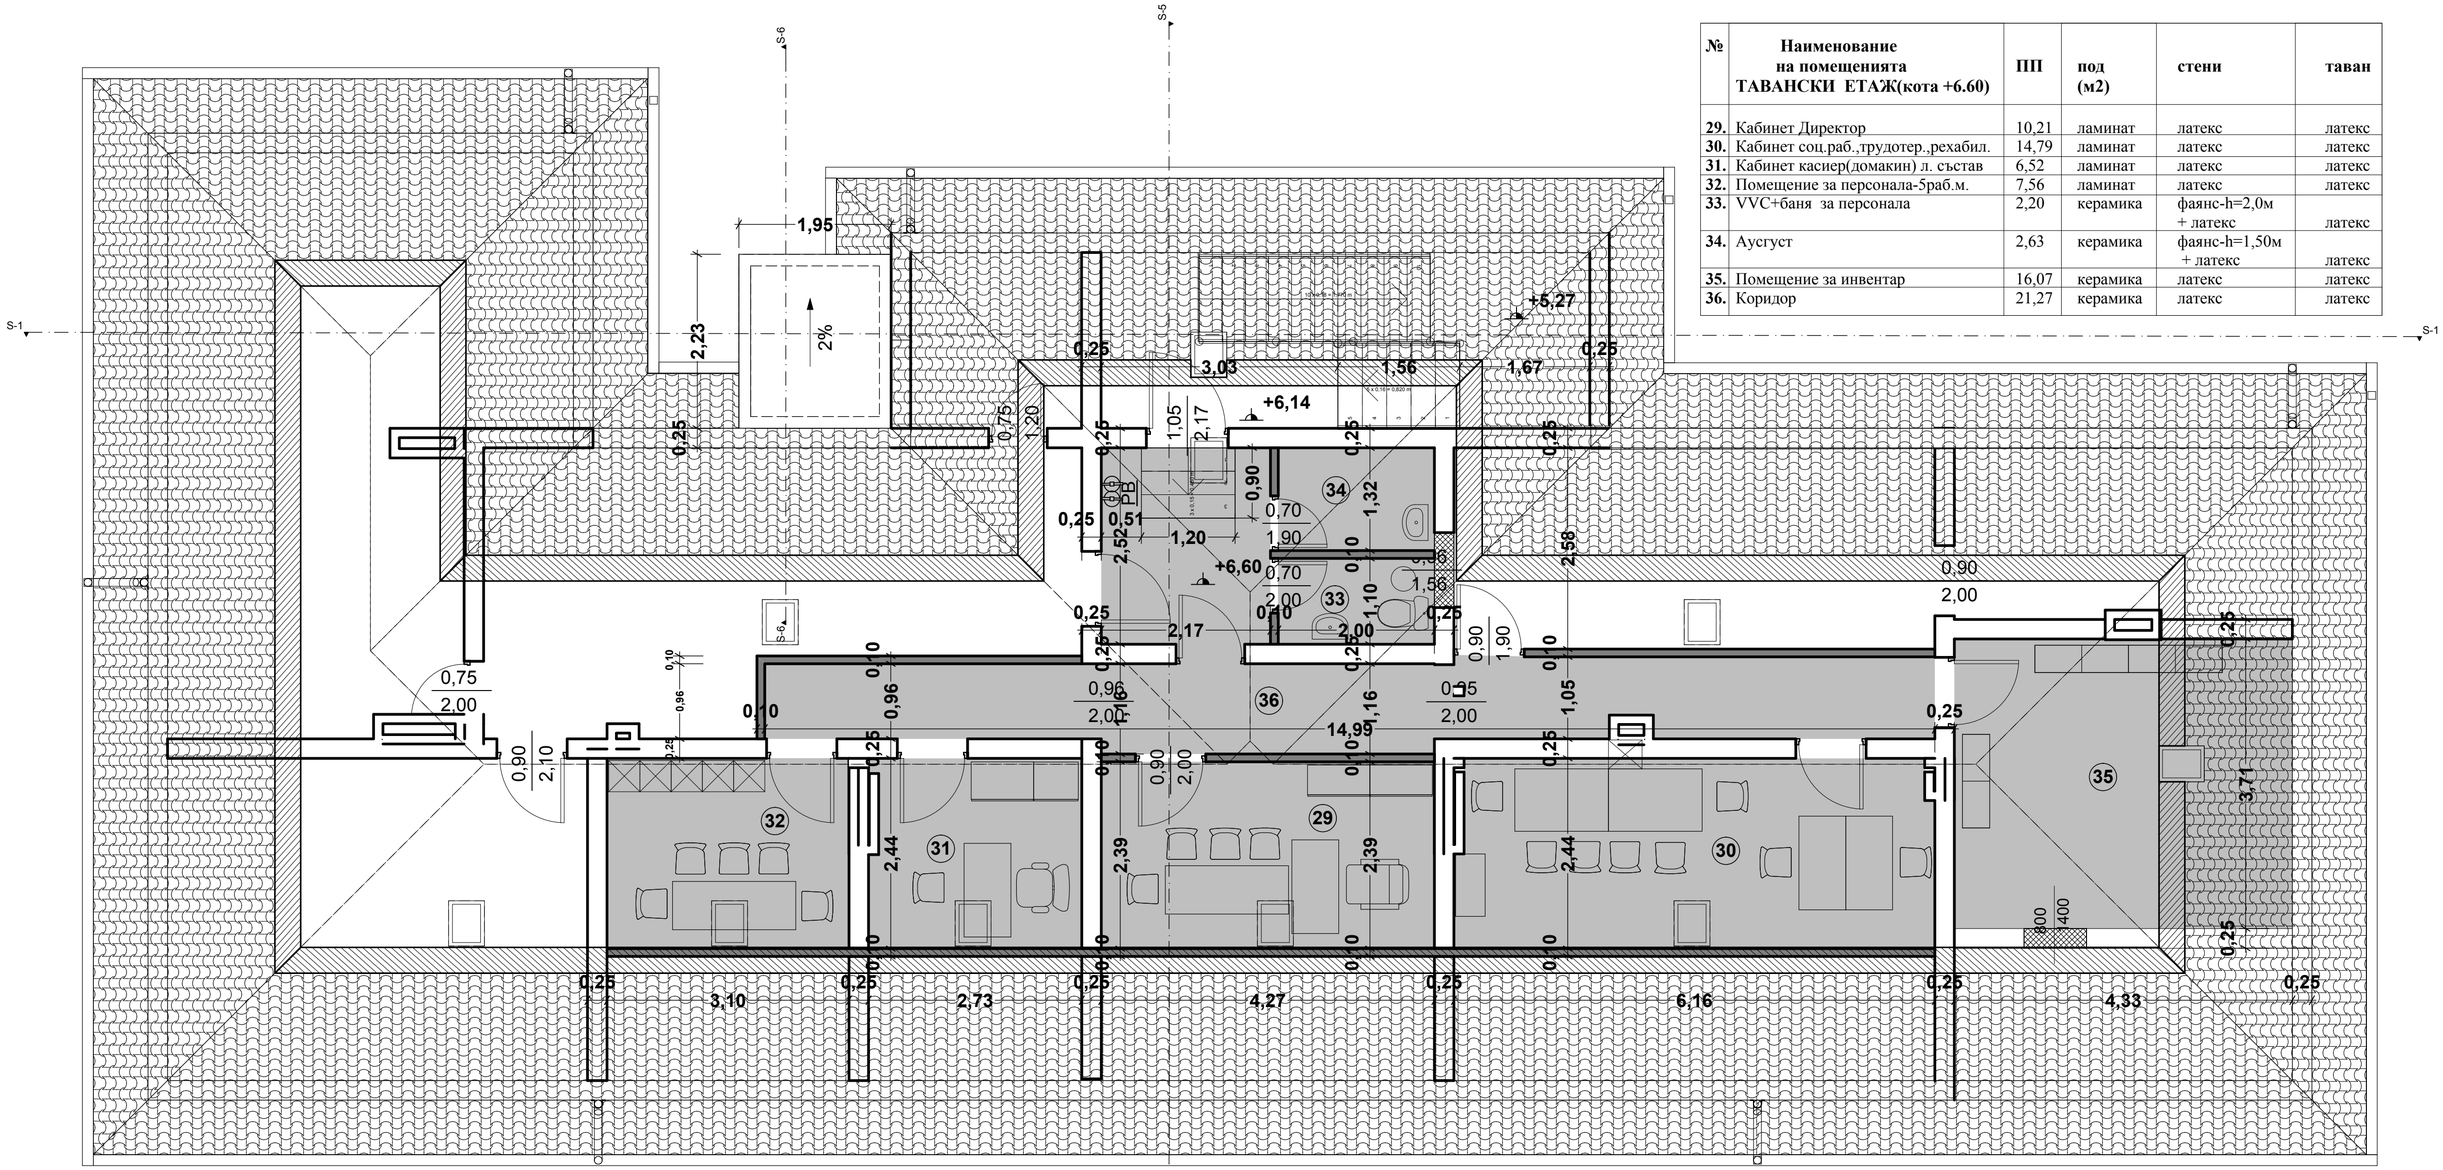

Забележка:**РВ**- сгради за обществено обслужване в областта на социалните грижи(ф1.1) :
- пожарогасител с въглероден диоксит 5кг - 1 бр„
- пожарогасител на водна основа с вместимост 9l (за пожари клас А) - 1 бр.

Съществуваща зидария

Нова зидария

Гипсокартон - 10см

Бетон по констр. проект

ЗАБЕЛЕЖКА:
Отворите(врати и прозорци), без размери, са съществуващи и не им се променят размерите!

РАЗПРЕДЕЛЕНИЕ- Трети-тавански етаж
кота +6,60
Застроена използваема площ на етажа - 116,41м2

"ArchiStruktura"LTD
"АрхиСтруктура"ООД
Шумен 9700" ул."Цар Освободител" 97"България
9700 Shumen" 97,Tzar Osvoboditel Str." Bulgaria
Phone:0889118892(2),architrukturа_bg@yahoo.com

Обект: **Дневен център за възрастни хора с увреждания**
преустройство и реконструкция на част от I етаж ,втори етаж и част от тавански етаж от същ.сграда,с пристройка за асансьор в УПИ I-"Училища и зад.дни",кв.49;с.Друмево,обл.Шумен(23813.501.220.2)

Чертеж:Разпределение - преустройство ТАВАНСКИ етаж

част :	Архитектура	фаза :	ТП
Възложител:	Община Шумен		мащаб : 1:50

СЪГЛУВАЛИ:
Констр..... /инж.Зл.Златев/
Технолог..... /инж.Зл.Христова/
ОВ..... /инж.Н.Колев/
В и К..... /инж.Й.Дедев/
Електро..... /инж.Ст.Минева/

Проектант