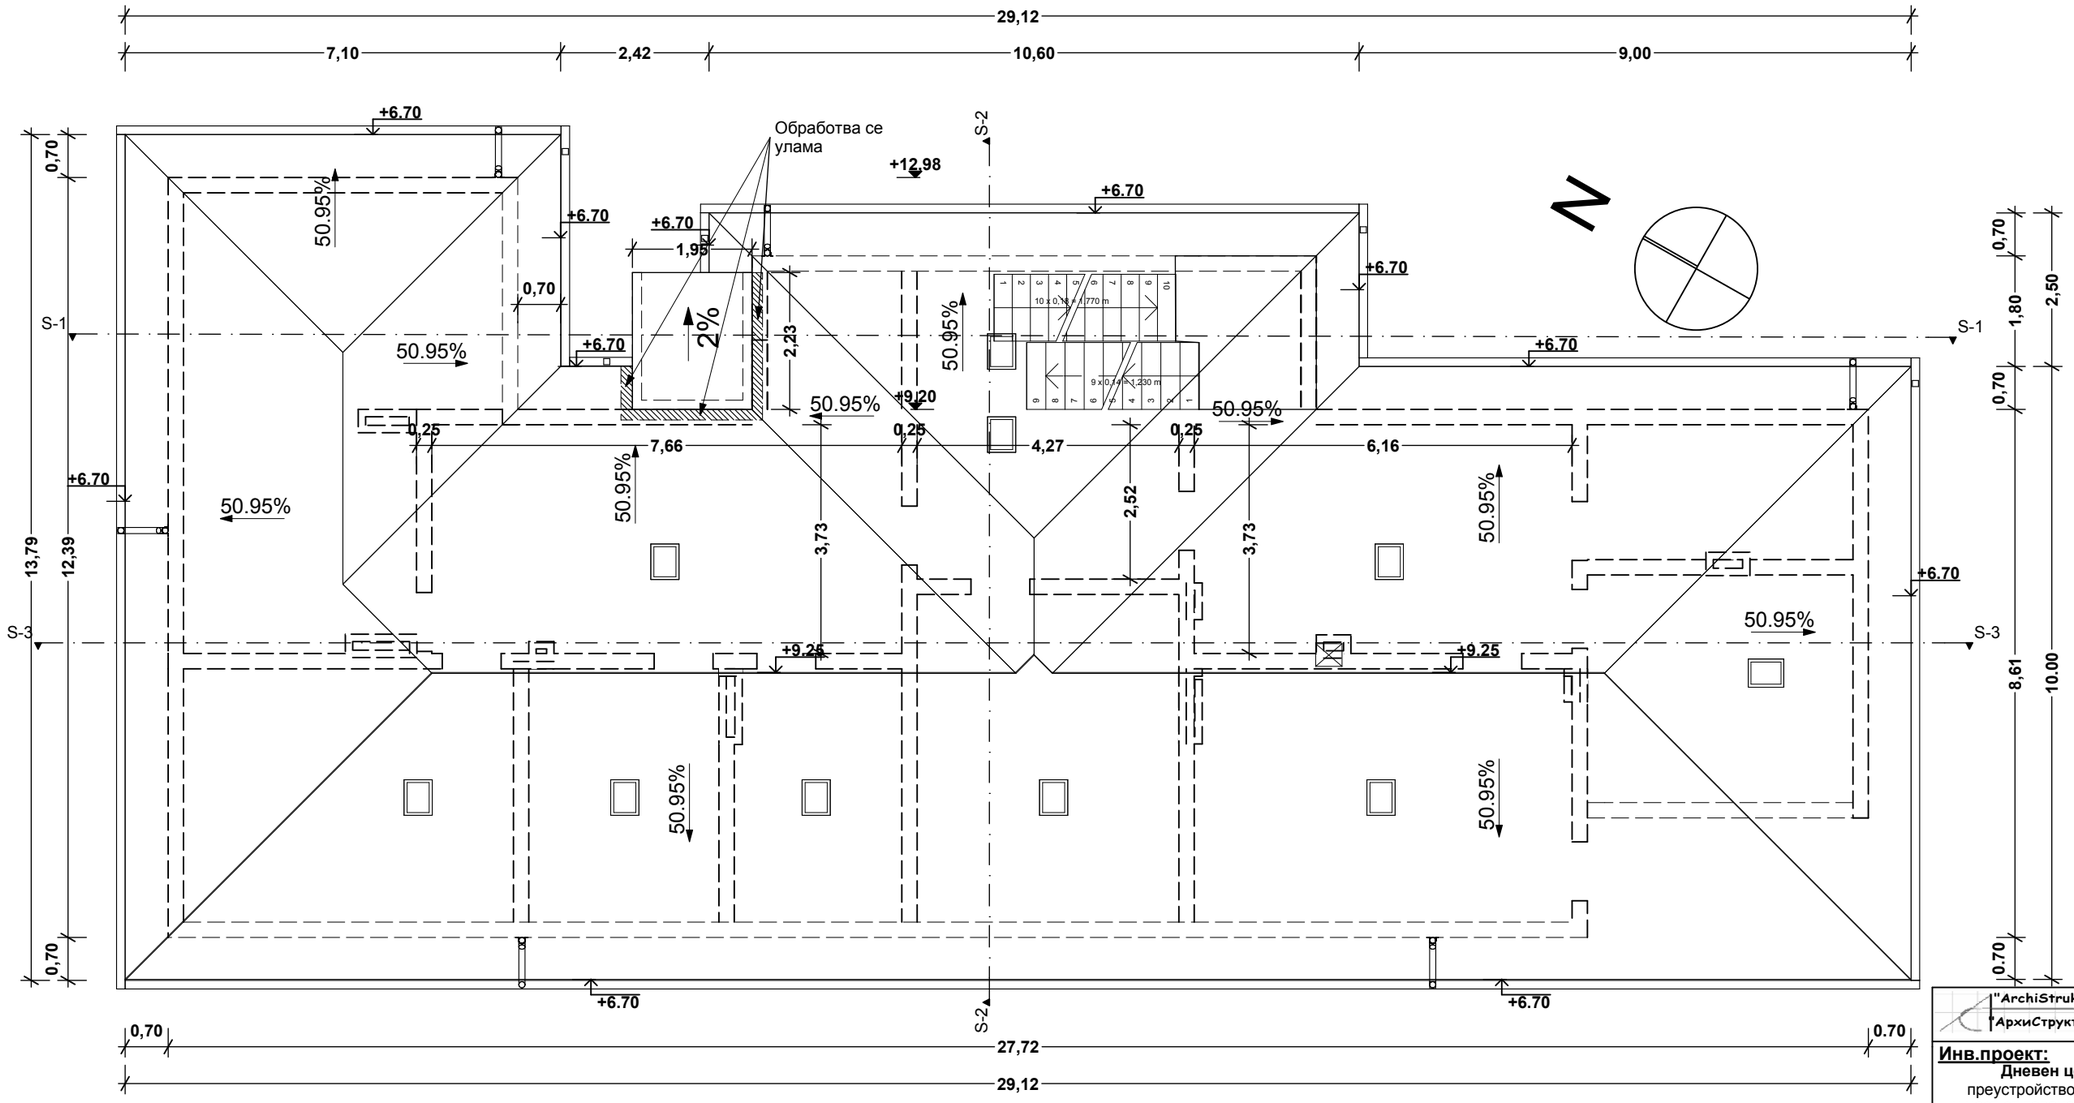

ПОКРИВНИ ЛИНИИ 1:100

"ArchiStruktura"LTD
"АрхиСтруктура"ООД
Шумен 9700* ул."Цар Освободител" 97*България
9700 Shumen* 97,Tzar Osvoboditel Str.* Bulgaria
Phone:0899118891(2) archistruktura_bg@yahoo.com

Инв.проект:

Дневен център за възрастни хора с увреждания
преустройство и реконструкция на част от I етаж ,втори етаж
и част от тавански етаж от същ.сграда,с пристройка за асансьор
в упи I$_{градина\ и\ здр.дом}$;кв.49;с.Друмево,обл.Шумен(23813.501.220.2)

Чертеж: Покривни линии-преустройство с пристройката

част : Архитектура	фаза : ТП
За възложител:	мащаб : 1:100

Проектант

СЪГЛУВАЛИ:чл.139(3) от ЗУТ

Констр.....
/инж.Зл.Златев/

Електро.....
/инж.Ст.Минева/

В и К.....
/инж. Дедев /

ОВК.....
/инж.Н.Колев/