



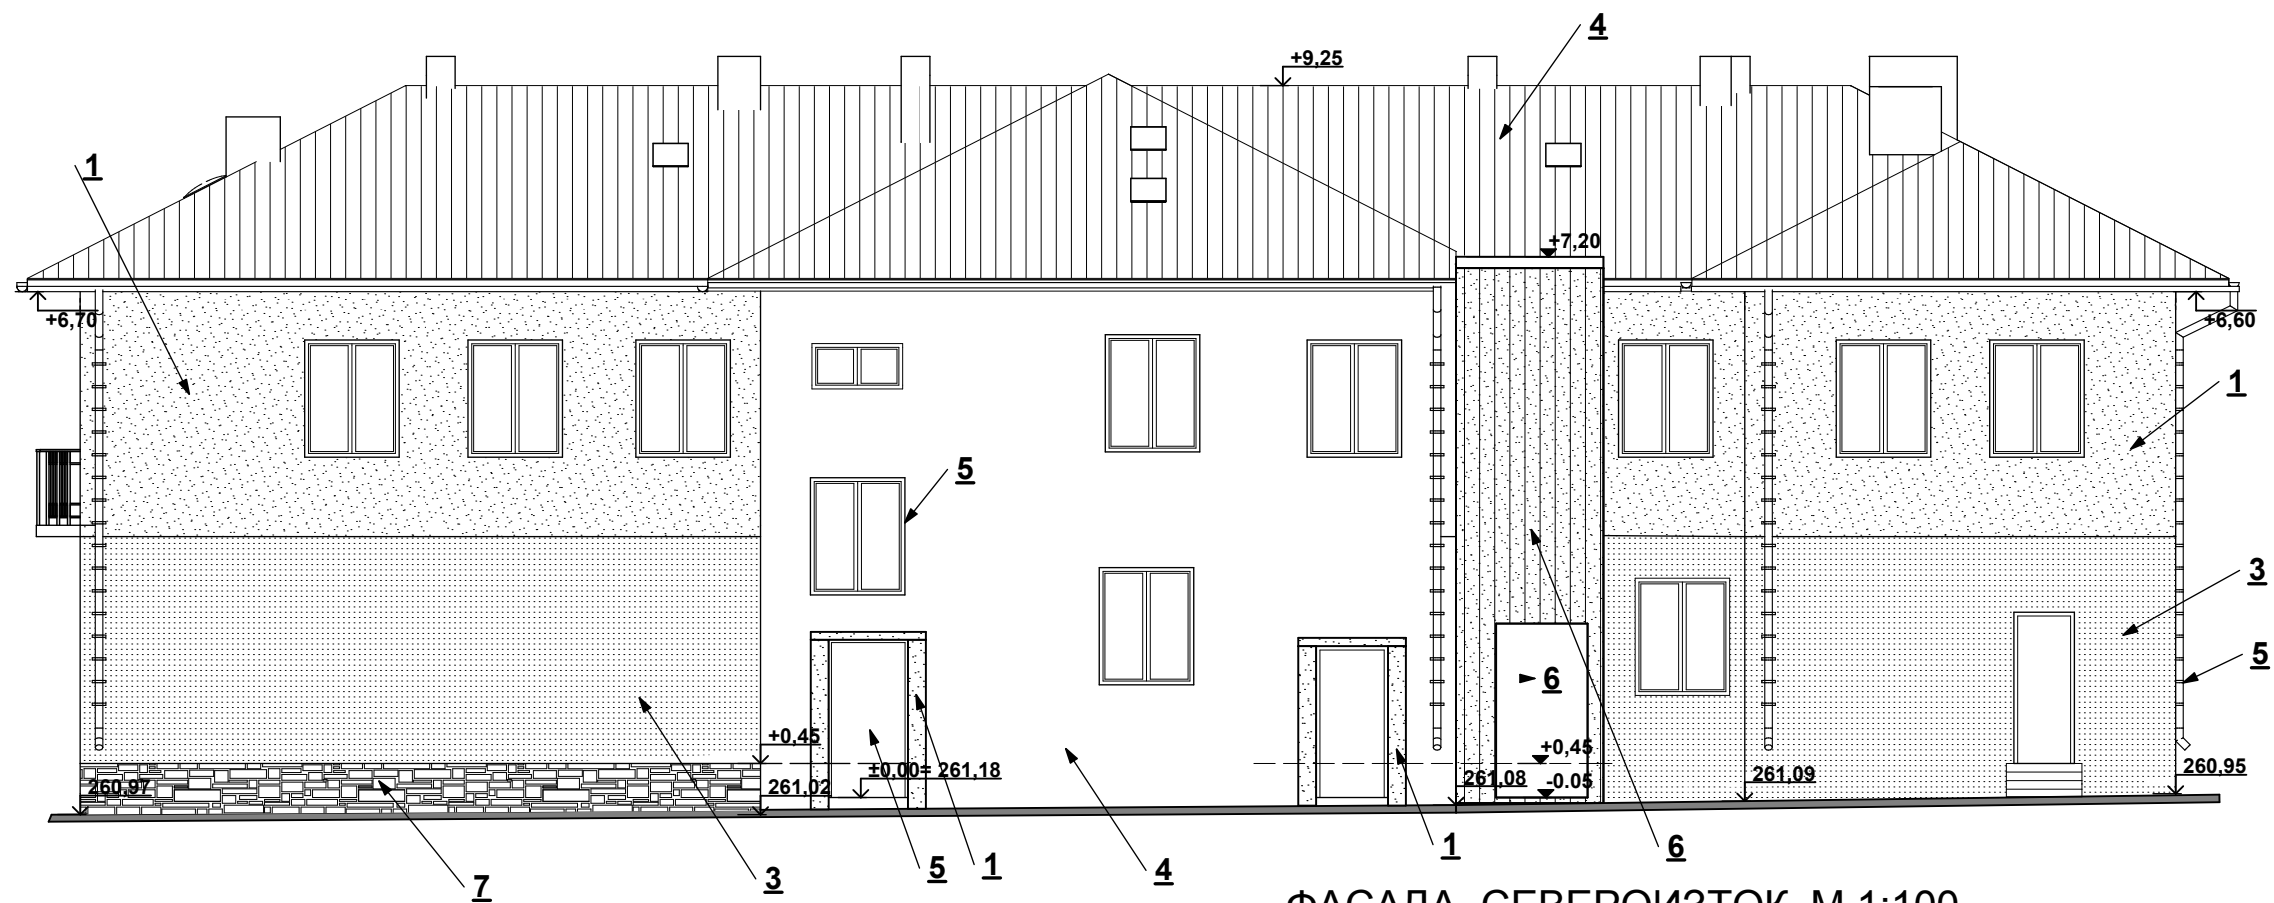

ФАСАДА СЕВЕРОИЗТОК М 1:100

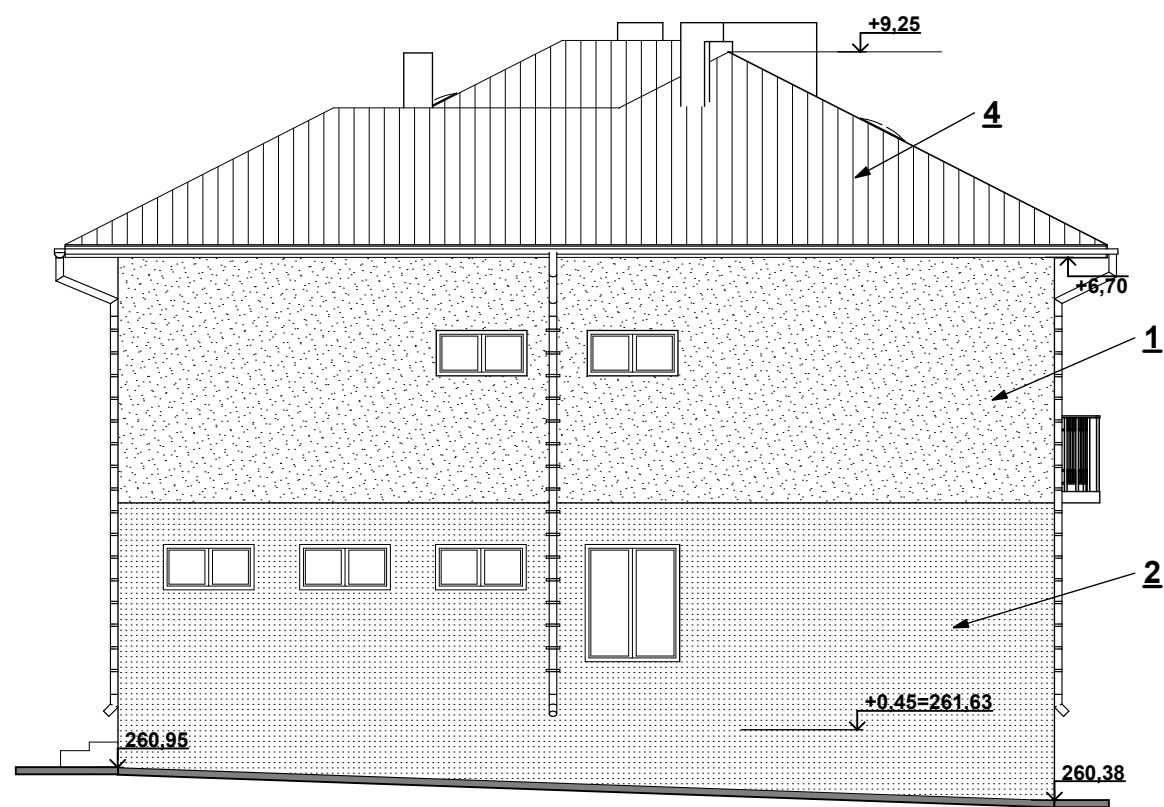

ФАСАДА СЕВЕРОЗАПАД М 1:100

1	Силикатна №1="CALIFORNIA CF6"
2	Силикатна №2="ETNA ET6"
3	Силикатна №3="SAHARA SH6"
4	Керемиди-марсилски
5	PVC-дъб
6	Асансьор-сиво
7	Съществуващ каменен цокъл

"ArchiStruktura" LTD Шумен 9700* ул."Цар Освободител" 97*България
 "АрхиСтруктура" ООД 9700 Shumen* 97.Tzar Osvoboditel Str.* Bulgaria
 Phone:0899118891(2) archistruktura_bg@yahoo.com

Инв.проект:
 Дневен център за възрастни хора с увреждания
 преустройство и реконструкция на част от I етаж ,втори етаж
 и част от тавански етаж от същ.сграда,с пристройка за асансьор
 в ули Градина и здр.дом,кв.49;с.Друмево,обл.Шумен(23813.501.220.2)

Чертеж: **ФАСАДИ-Преустройство**

част : Архитектура фаза : ТП

За възложител: мащаб :
 1:100

СЪГЛУВАЛИ:чл.139(3) от ЗУТ Проектант

Констр.....
 /инж.Зл.Златев/