



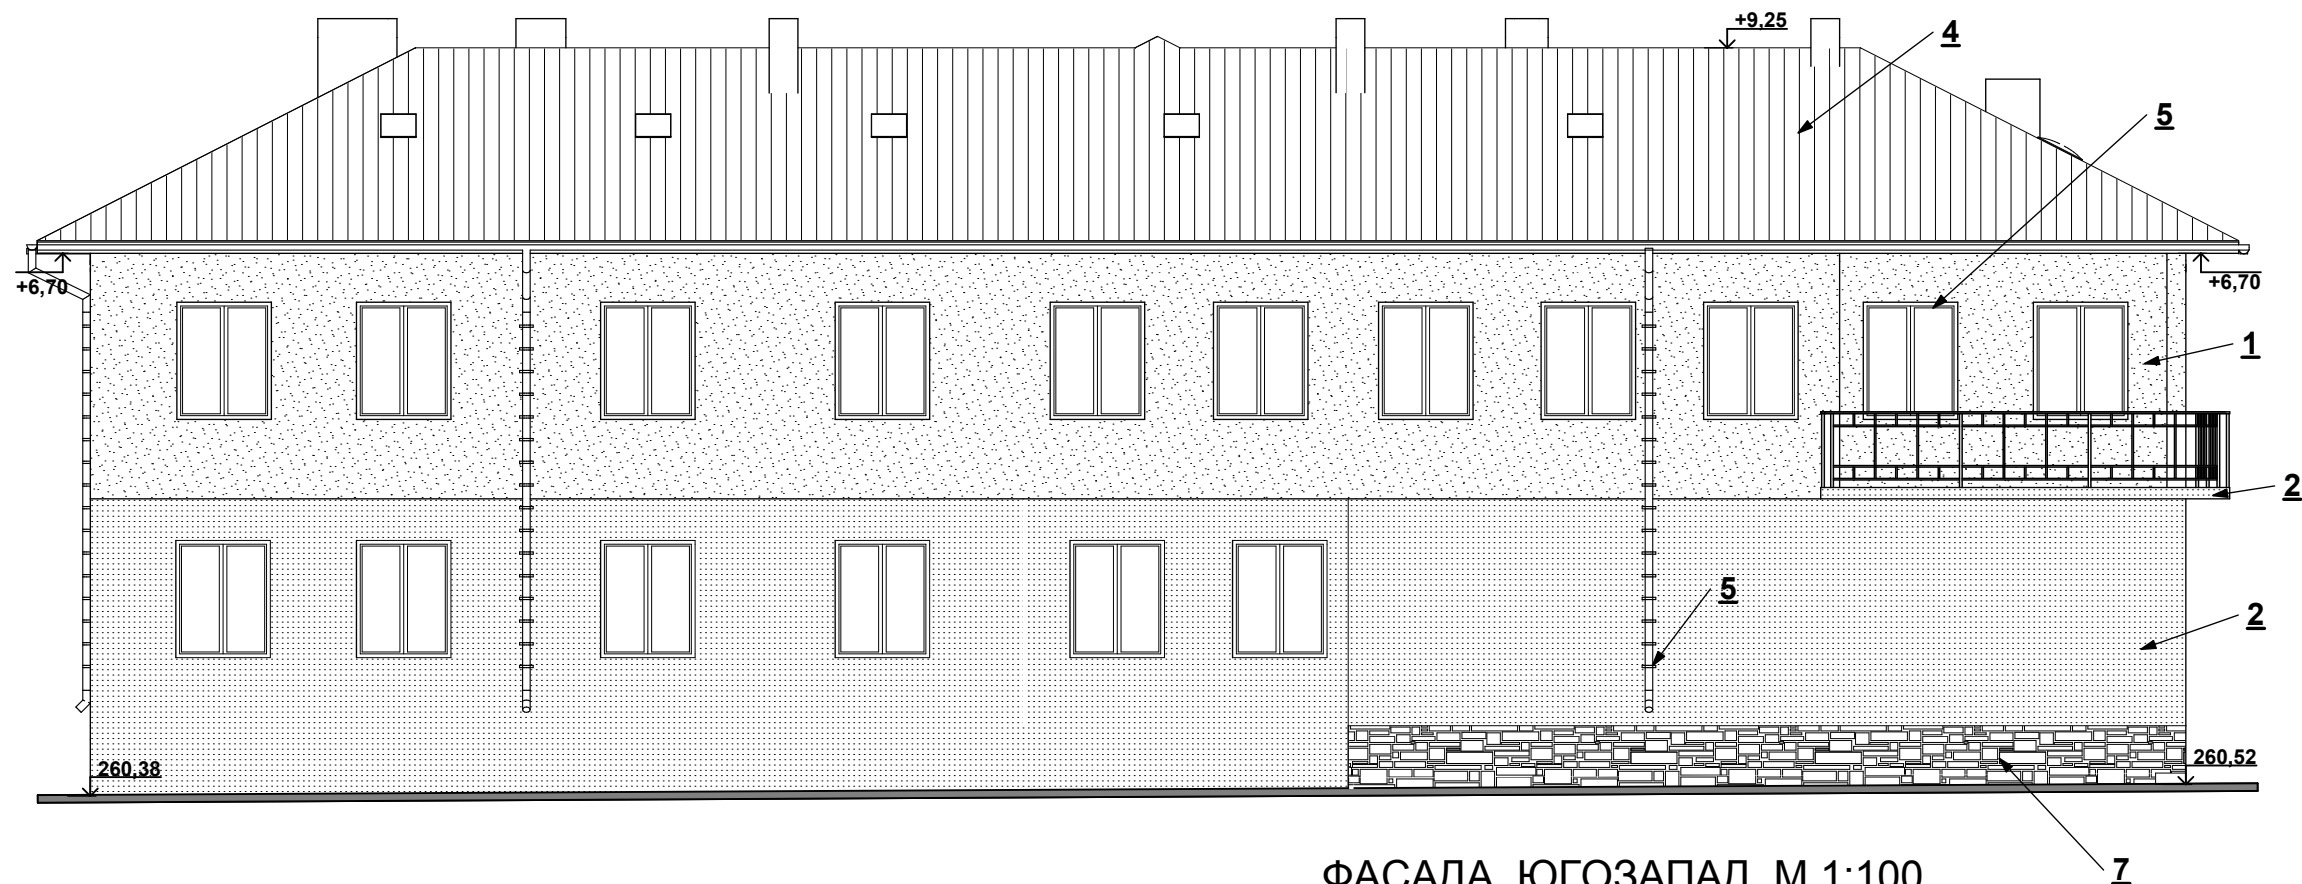

ФАСАДА ЮГОЗАПАД М 1:100

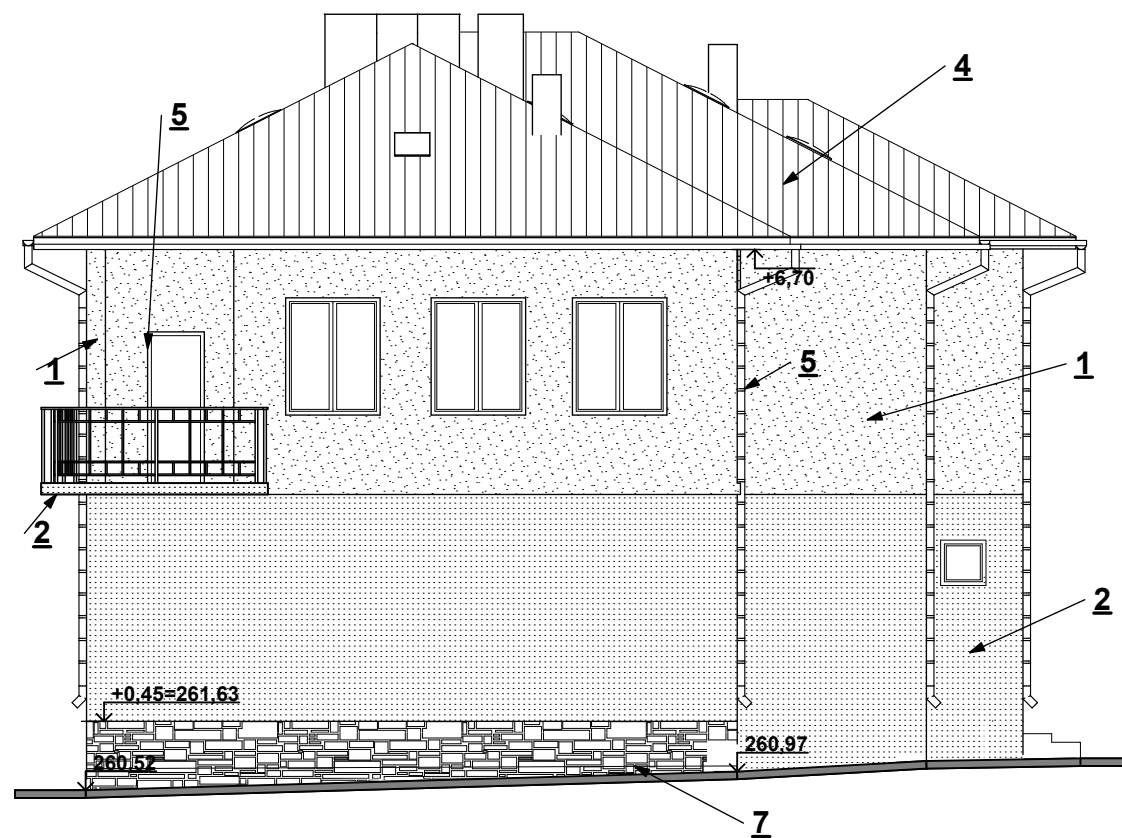

ФАСАДА ЮГОИЗТОК М 1:100

1	Силикатна №1="CALIFORNIA CF6"
2	Силикатна №2="ETNA ET6"
3	Силикатна №3="SAHARA SH6"
4	Керемиди-марсилски
5	PVC-дъб
6	Асансьор-сиво
7	Съществуващ каменен цокъл

"ArchiStruktura" LTD Шумен 9700* ул."Цар Освободител" 97*България "АрхиСтруктура"ООД 9700 Shumen* 97.Tzar Osvoboditel Str.* Bulgaria Phone:0899118891(2).archistruktura_bg@yahoo.com		
Инв.проект: Дневен център за възрастни хора с увреждания преустройство и реконструкция на част от I етаж ,втори етаж и част от тавански етаж от същ.сграда,с пристройка за асансьор в ули Градина и здр.дом:кв.49;с.Друмево, обл.Шумен(23813.501.220.2)		
Чертеж: ФАСАДИ-Преустройство		
част : Архитектура		фаза : ТП
За възложител:		мащаб : 1:100
СЪГЛУВАЛИ:чл.139(3) от ЗУТ		Проектант
Констр..... /инж.Зл.Златев/		