


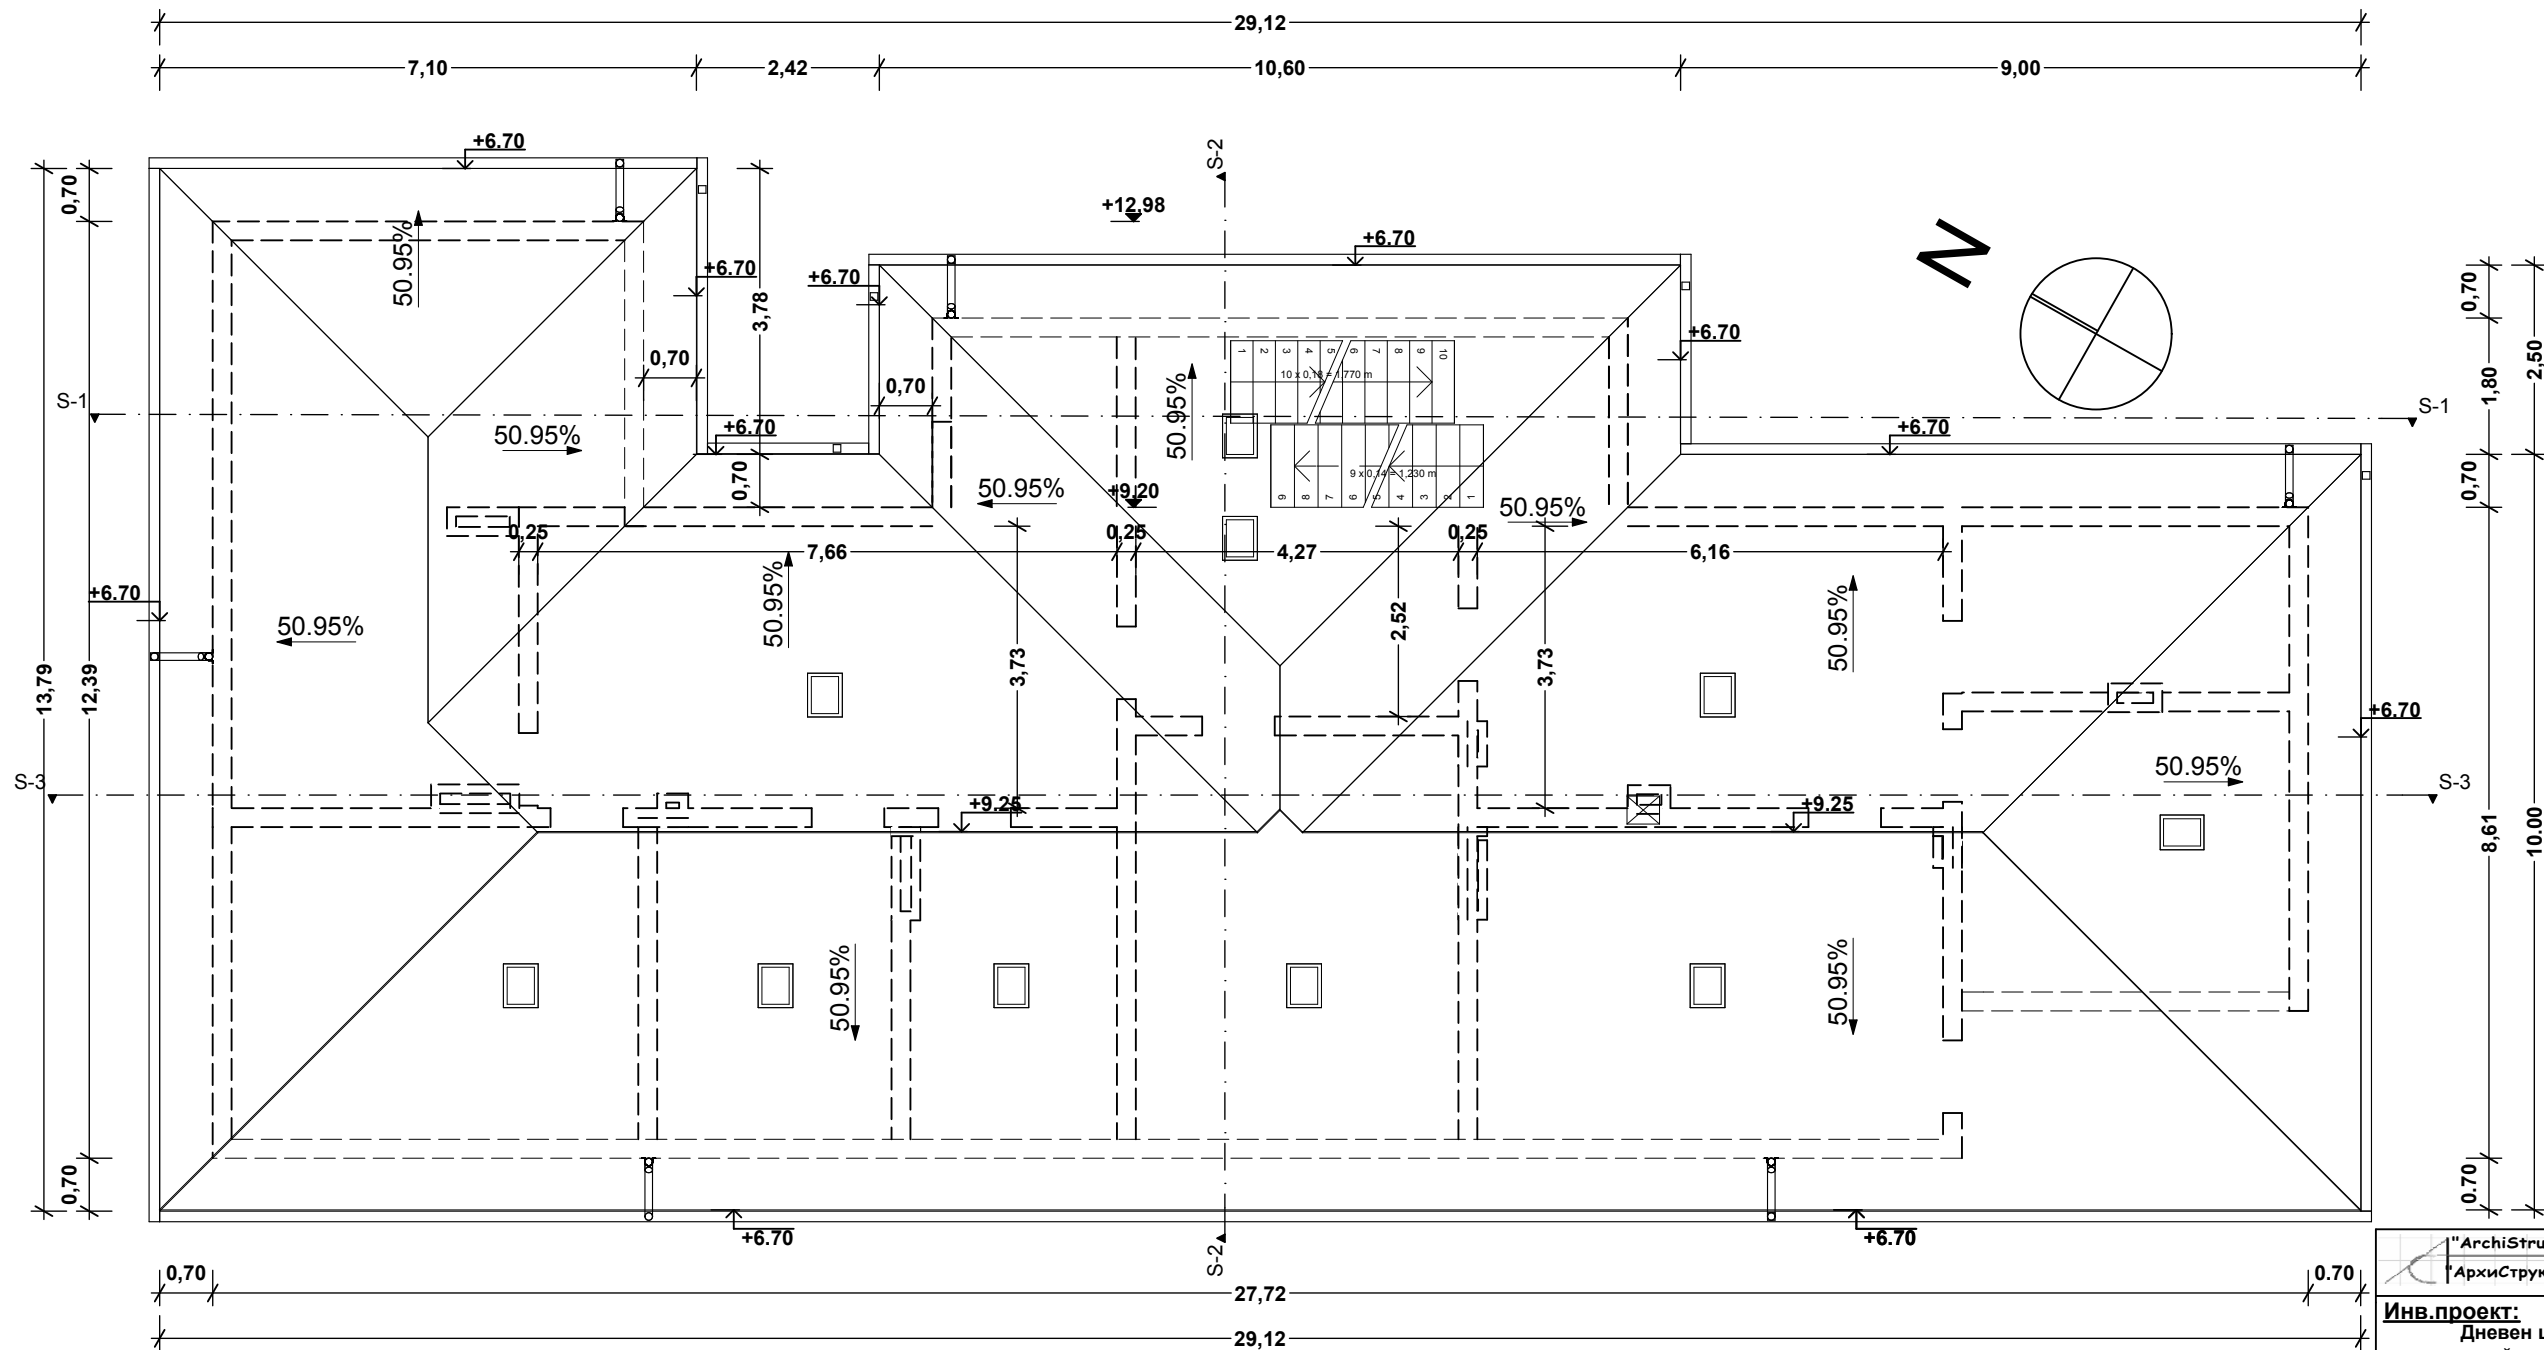

ПОКРИВНИ ЛИНИИ 1:100

"ArchiStruktura" LTD Шумен 9700* ул."Цар Освободител" 97*България
"АрхиСтруктура"ООД 9700 Shumen* 97.Tzar Osvoboditel Str.* Bulgaria
Phone:0899118891(2).archistruktura_bg@yahoo.com

Инв.проект:
Дневен център за възрастни хора с увреждания
преустройство и реконструкция на част от I етаж ,втори етаж
и част от тавански етаж от същ.сграда,с пристройка за асансьор
в ули I градина и здр.дом, кв.49,с.Друмево,обл.Шумен(23813.501.220.2)

Чертеж: Покривни линии- архитектурно заснимане

част : Архитектура фаза : ТП

За възложител: мащаб : 1:100

СЪГЛУБАВИ: чл.139(3) от ЗУТ	Констр.....	Проектант
	/инж.Зл.Златев/	
	Електро.....	
	/инж.Ст.Минева/	
	В и К.....	
	/инж. Дедев /	
	ОВК.....	
	/инж.Н.Колев/	