


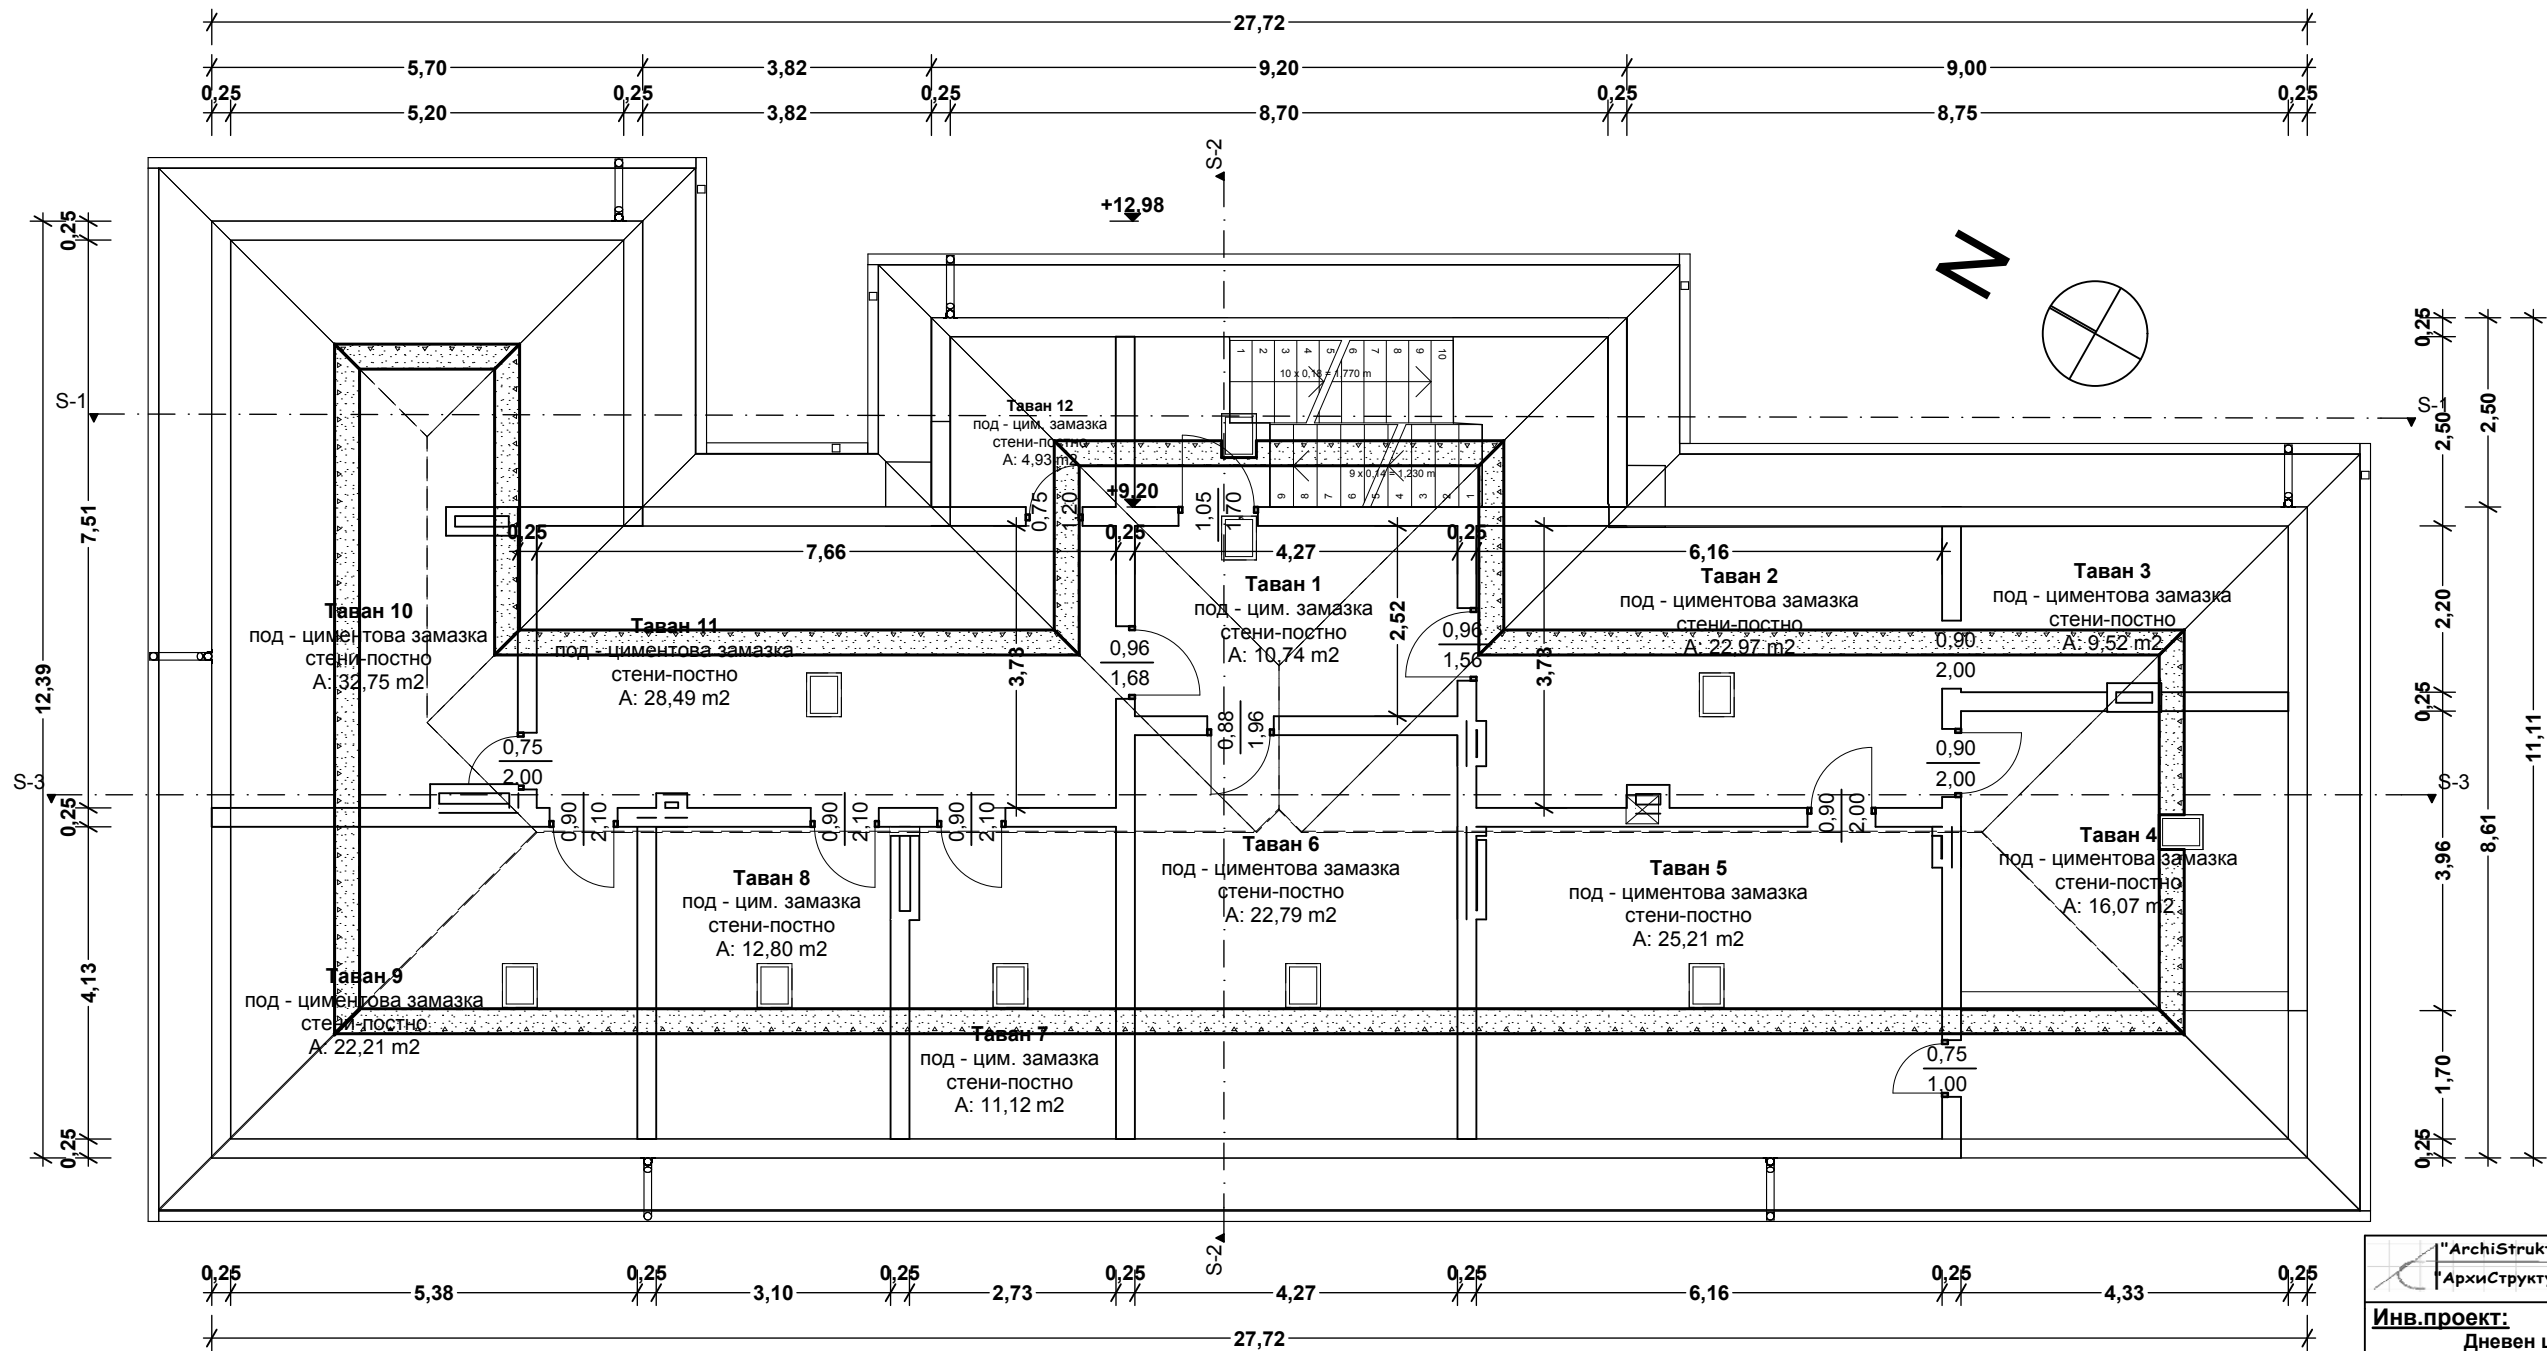

"ArchiStruktura" LTD Шумен 9700* ул."Цар Освободител" 97*България
9700 Shumen* 97,Tzar Osoboditel Str.* Bulgaria
АрхиСтруктура"ООД Phone:0899118891(2),archistruktura_bg@yahoo.com

Инв.проект:
Дневен център за възрастни хора с увреждания
преустройство и реконструкция на част от I етаж, втори етаж
и част от тавански етаж от същ. сграда, с пристройка за асансьор
в ули "Градина и здр. дом", кв. 49; с. Друмево, обл. Шумен (23813.501.220.2)

Чертеж: Тавански етаж- архитектурно заснимане

часть : Архитектура фаза : ТП

За възложител: мащаб : 1:100

Проектант

Констр..... /инж.Зл.Златев/	
Електро..... /инж.Ст.Минева/	
В и К..... /инж. Дедев /	
ОВК..... /инж.Н.Колев/	

СЪГЛАСАНО: чл.139(3) от ЗУТ