


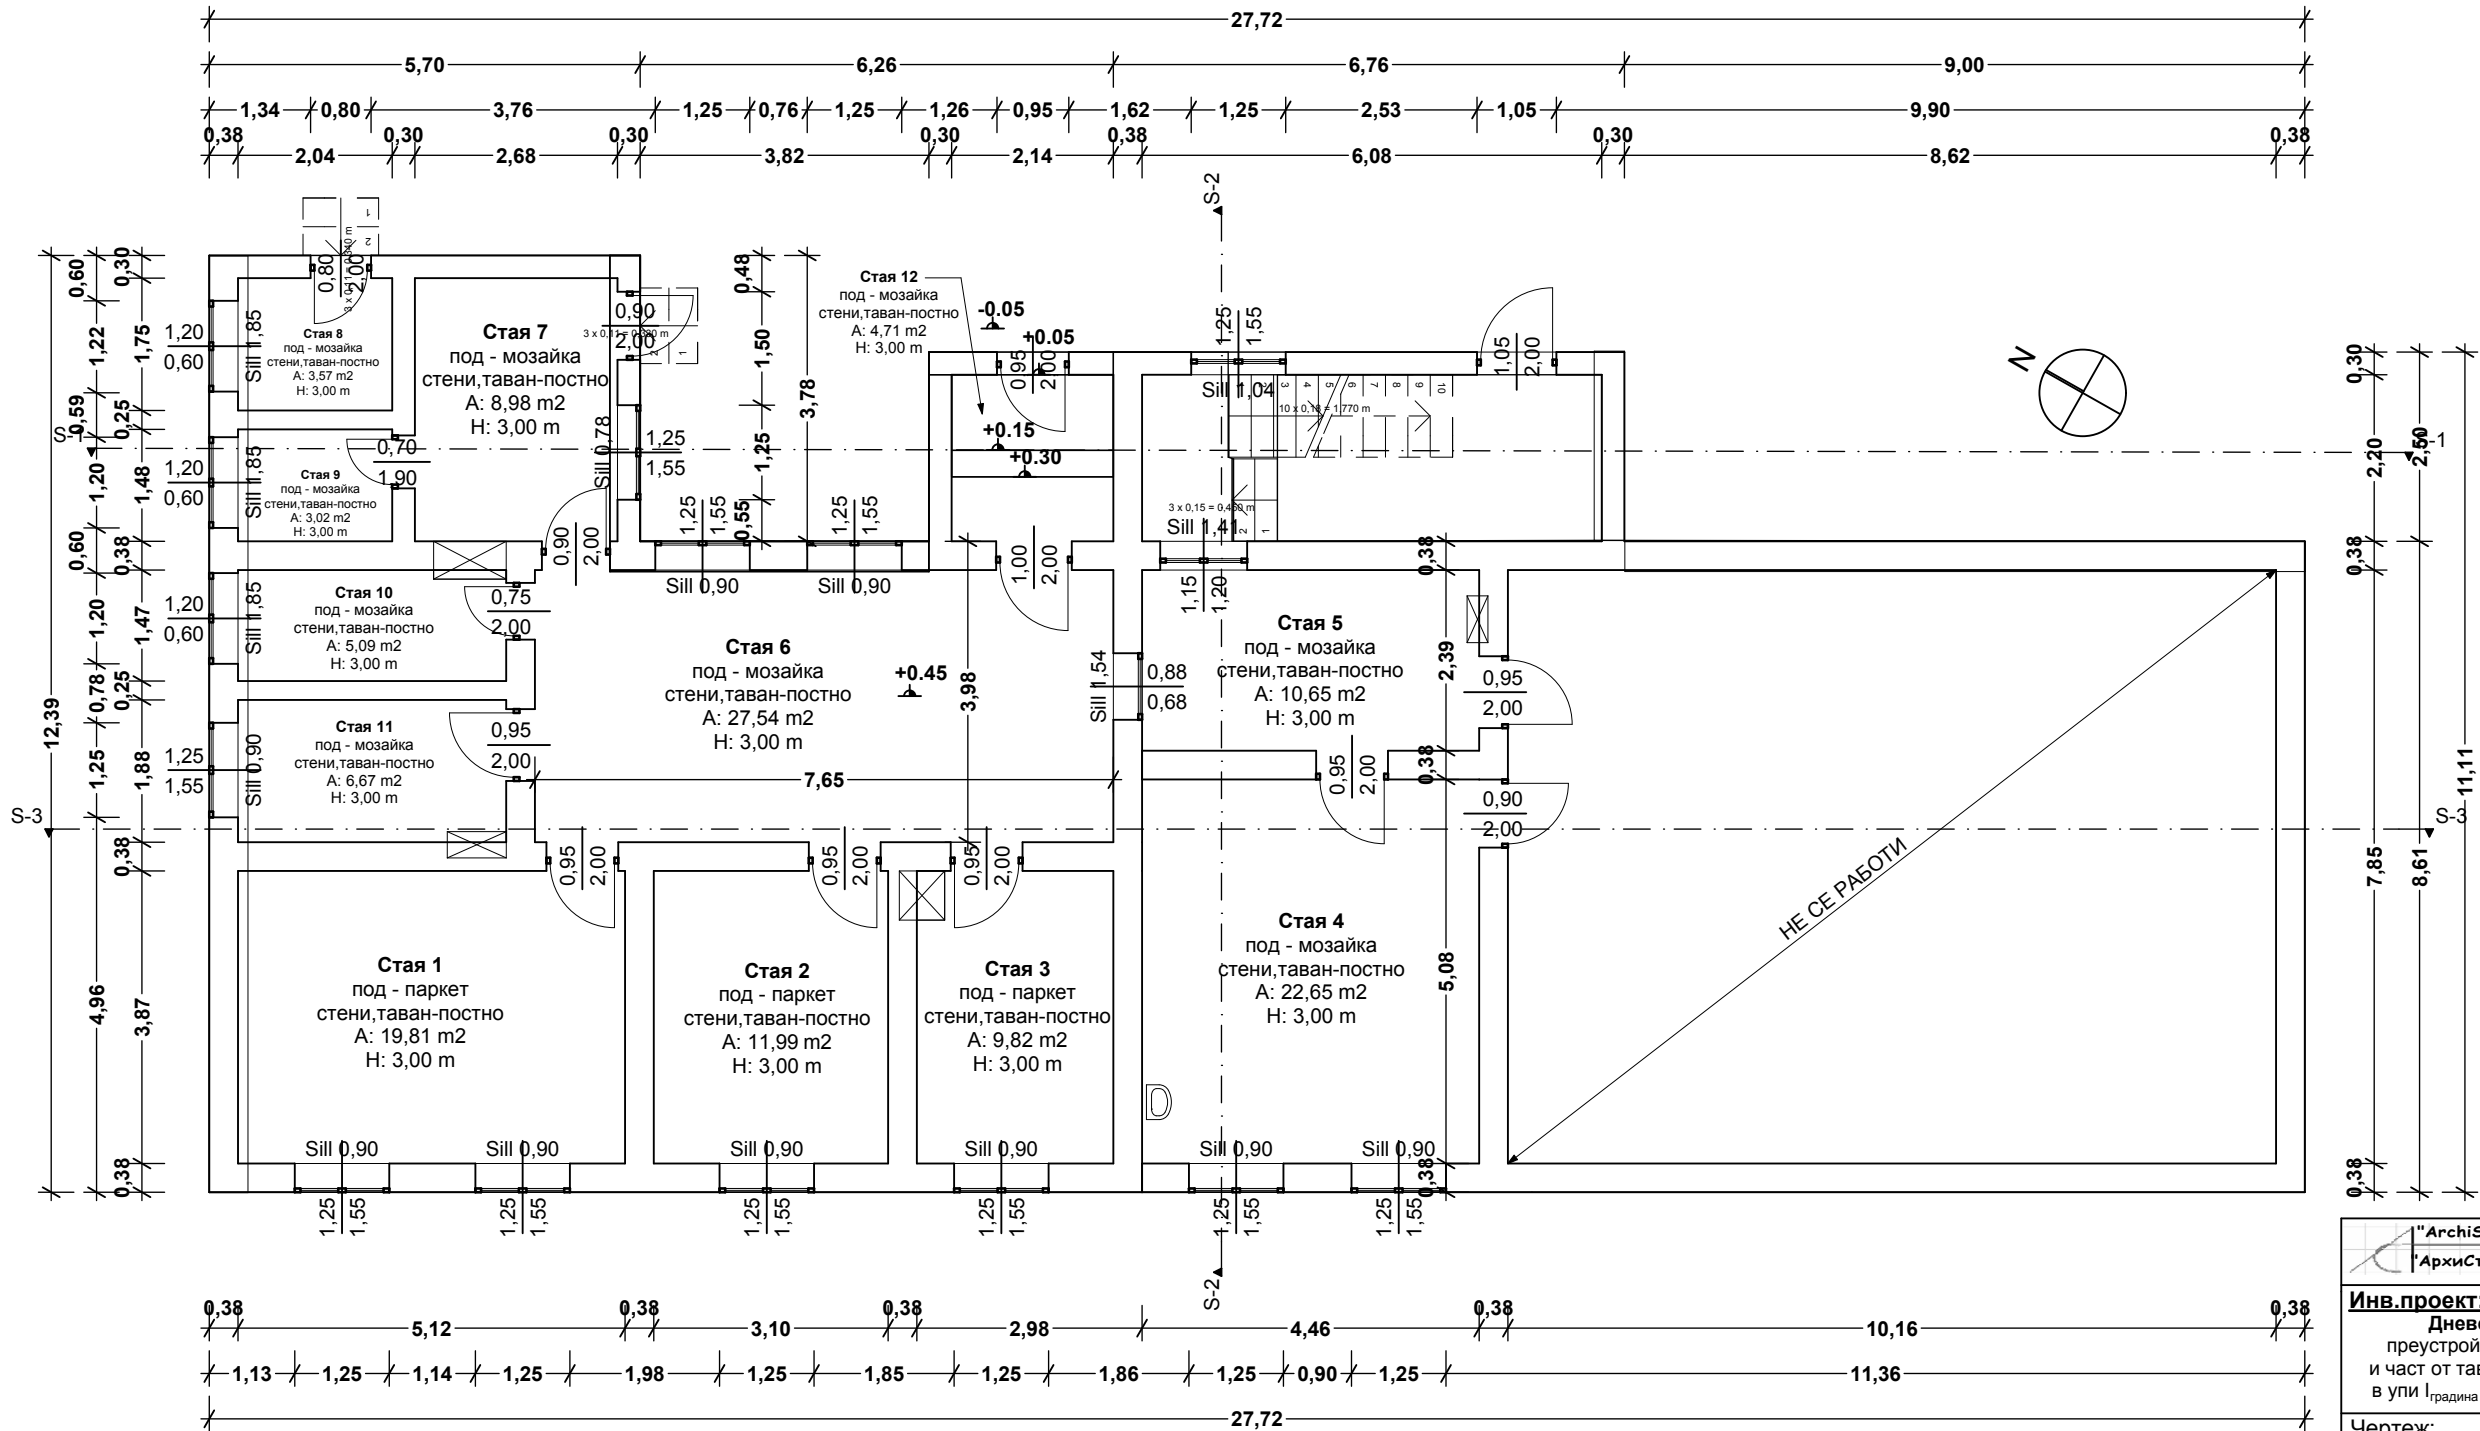

"ArchiStruktura" LTD Шумен 9700* ул."Цар Освободител" 97*България
"АрхиСтруктура" ООД 9700 Shumen* 97, Tzar Osvoboditel Str.* Bulgaria
Phone: 0899118891(2), archistruktura_bg@yahoo.com

Инв.проект:
Дневен център за възрастни хора с увреждания
преустройство и реконструкция на част от I етаж ,втори етаж
и част от тавански етаж от същ.сграда,с пристройка за асансьор
в упи I,градина и здр.дом,кв.49;с.Друмево,обл.Шумен(23813.501.220.2)

Чертеж: Част от първи етаж- архитектурно заснимане

част : Архитектура фаза : ТП

За възложител: мащаб : 1:100

СЪГЛАСУВАНО: чл.139(3) от ЗУТ	Констр..... /инж.Зл.Златев/	Проектант
	Електро..... /инж.Ст.Минева/	
	В и К..... /инж. Дедев /	
	ОВК..... /инж.Н.Колев/	