


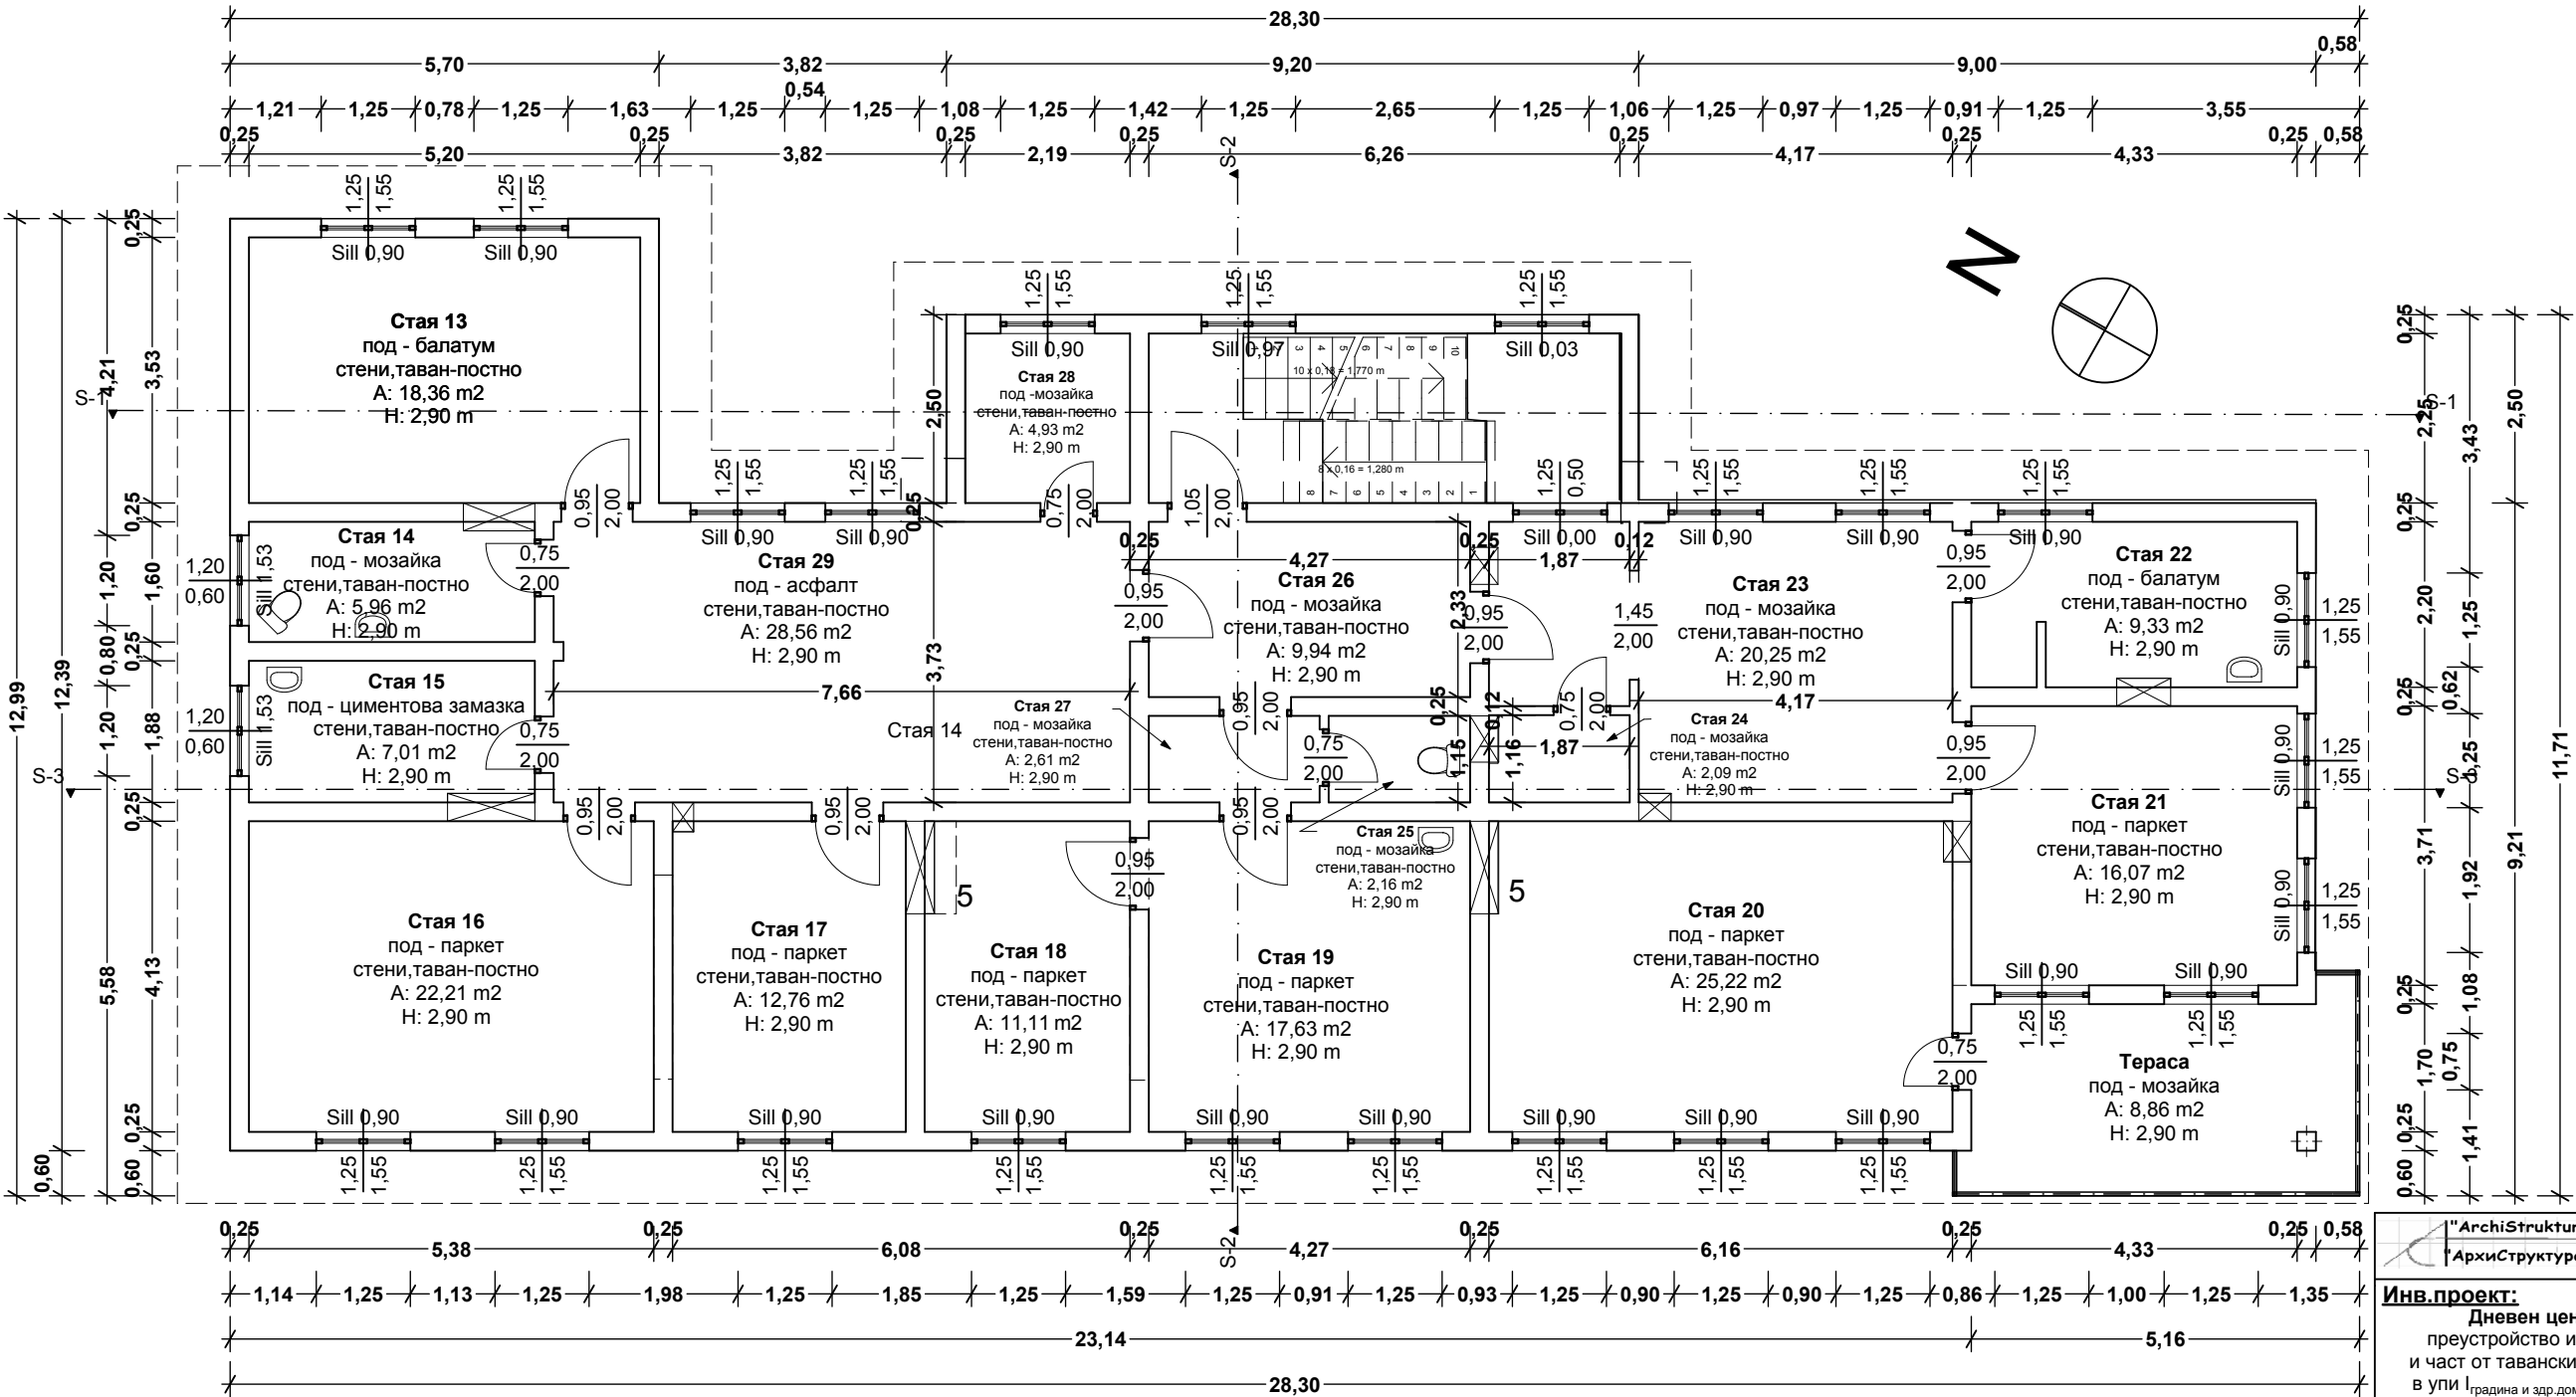

"ArchiStruktura" LTD Шумен 9700* ул."Цар Освободител" 97*България
"АрхиСтруктура" ООД 9700 Shumen* 97,Tzar Osvoboditel Str.* Bulgaria
Phone:0899118891(2), archistruktura_bg@yahoo.com

Инв.проект:
Дневен център за възрастни хора с увреждания
преустройство и реконструкция на част от I етаж ,втори етаж
и част от тавански етаж от същ.сграда,с пристройка за асансьор
в упи I градина и здр.дом, кв.49;с.Друмево,обл.Шумен(23813.501.220.2)

Чертеж: Втори етаж- архитектурно заснемане

част : Архитектура фаза : ТП

За възложител: мащаб : 1:100

СЪГЛАСИЕ: чл.139(3) от ЗУТ
Констр.....
/инж.Зл.Златев/
Електро.....
/инж.Ст.Минева/
В и К.....
/инж. Дедев /
ОВК.....
/инж.Н.Колев/
Проектант