



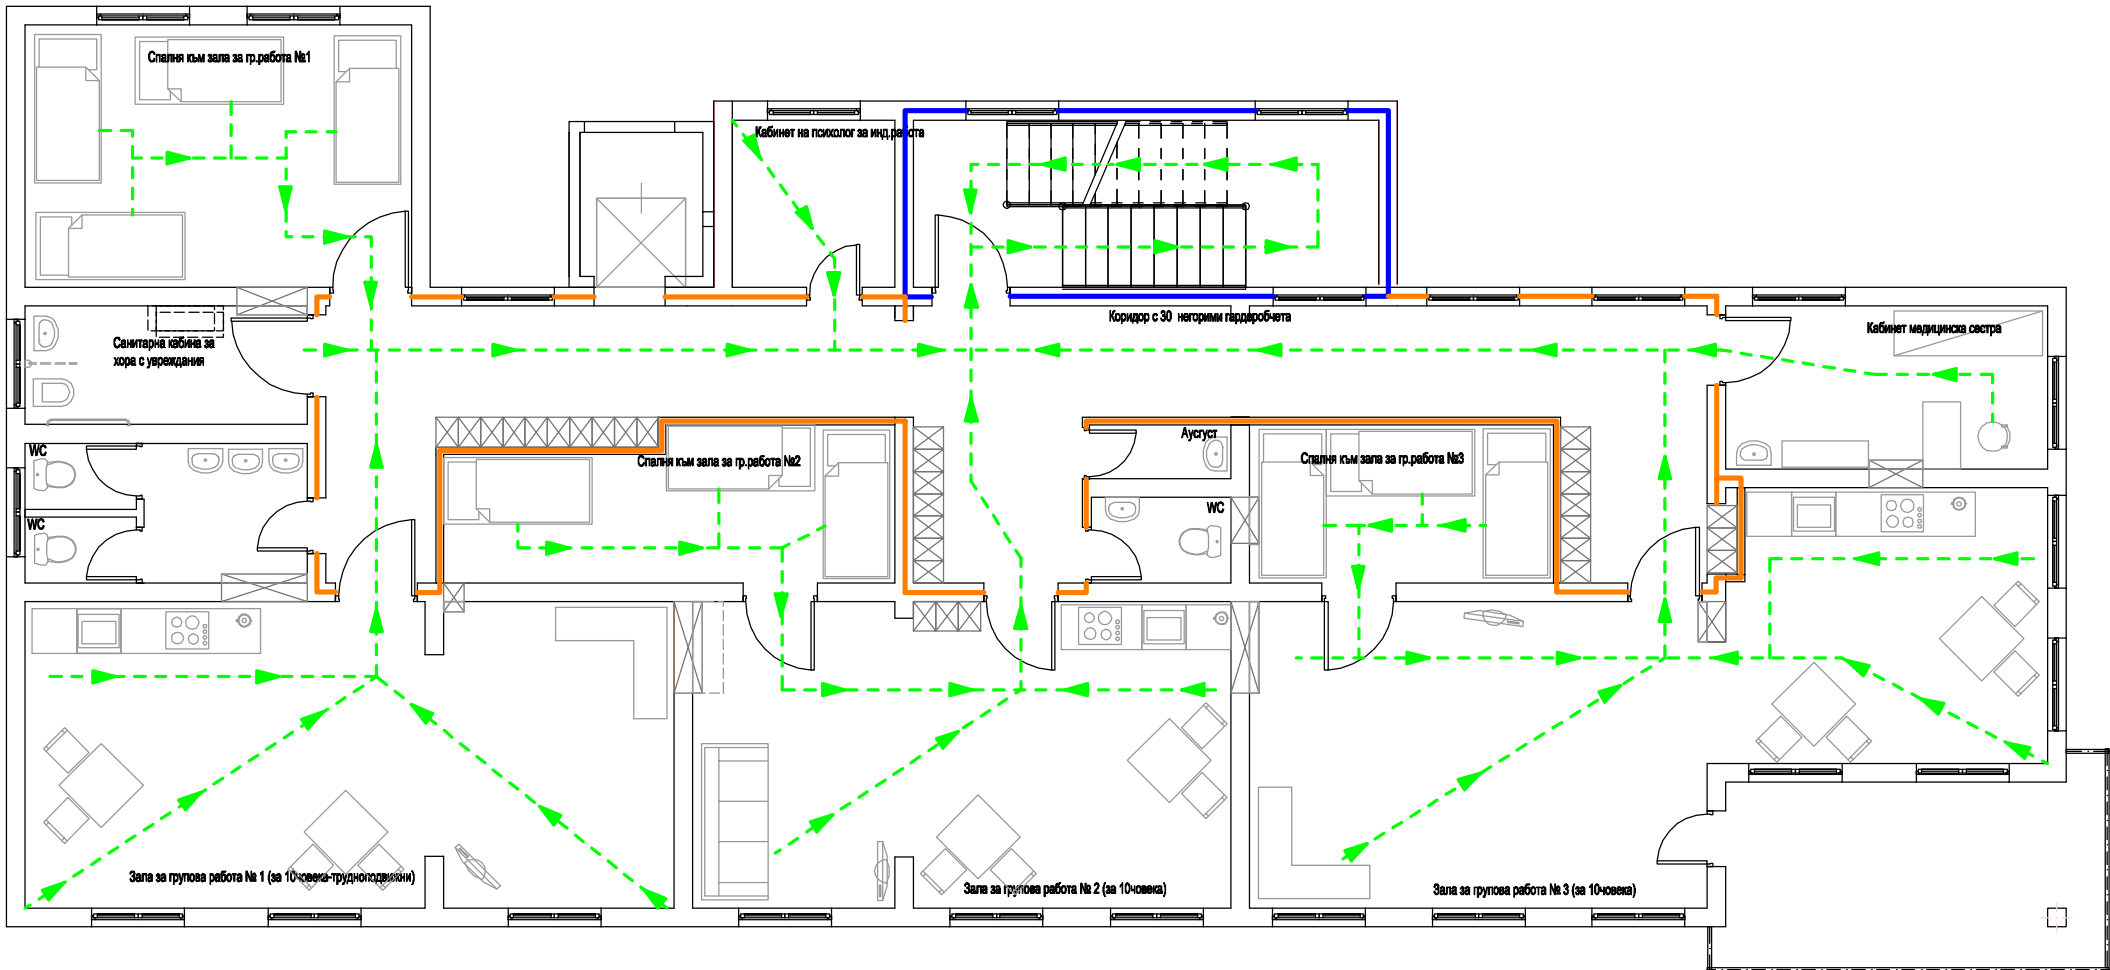


- ЛЕГЕНДА:
- С (С) - Димоуплътнена самозатваряща се врата
 - PKER30 E30 - Непроницаема, изолираща, преграда, димоуплътнена самозатваряща се врата или клапа с ГП-30мин.
 - PKER60 E60 - Непроницаема, изолираща, преграда, димоуплътнена самозатваряща се врата или клапа с ГП-60мин.
 - PKER90 E90 - Непроницаема, изолираща, преграда, димоуплътнена самозатваряща се врата или клапа с ГП-90мин.
 - PKER120 E120 - Непроницаема, изолираща, преграда с ГП-120мин.
 - - Нормативно определящ евак. маршрут за движение
 - - Краен евакуационен изход
 - - Евакуационен изход към защитена зона

фирма: " ПЛАДИМ" ЕООД - гр.Шумен									
Дневен център за възрастни хора с увреждания преустройство с пристройка за платформа, УПИ I, кв.49, с.Друмево, Област Шумен									
Схема евакуация втори етаж									
възложител:		Община Шумен				проектант:			
Арх:	Констр.:	Електро:	В и К:	Технолог:	ОВК:	Е Е:	В П:	Озел:	ПИИ:
арх.В. Узунова	инж. Зп. Златев	инж. Ст. Минева	инж. Й. Дедев		инж. Н. Колев	инж. Н. Колев			инж. Пп. Димитров
дата: 08.2014 г.		част: ПБ		фаза: Т П		М 1:100		лист: 2/3	

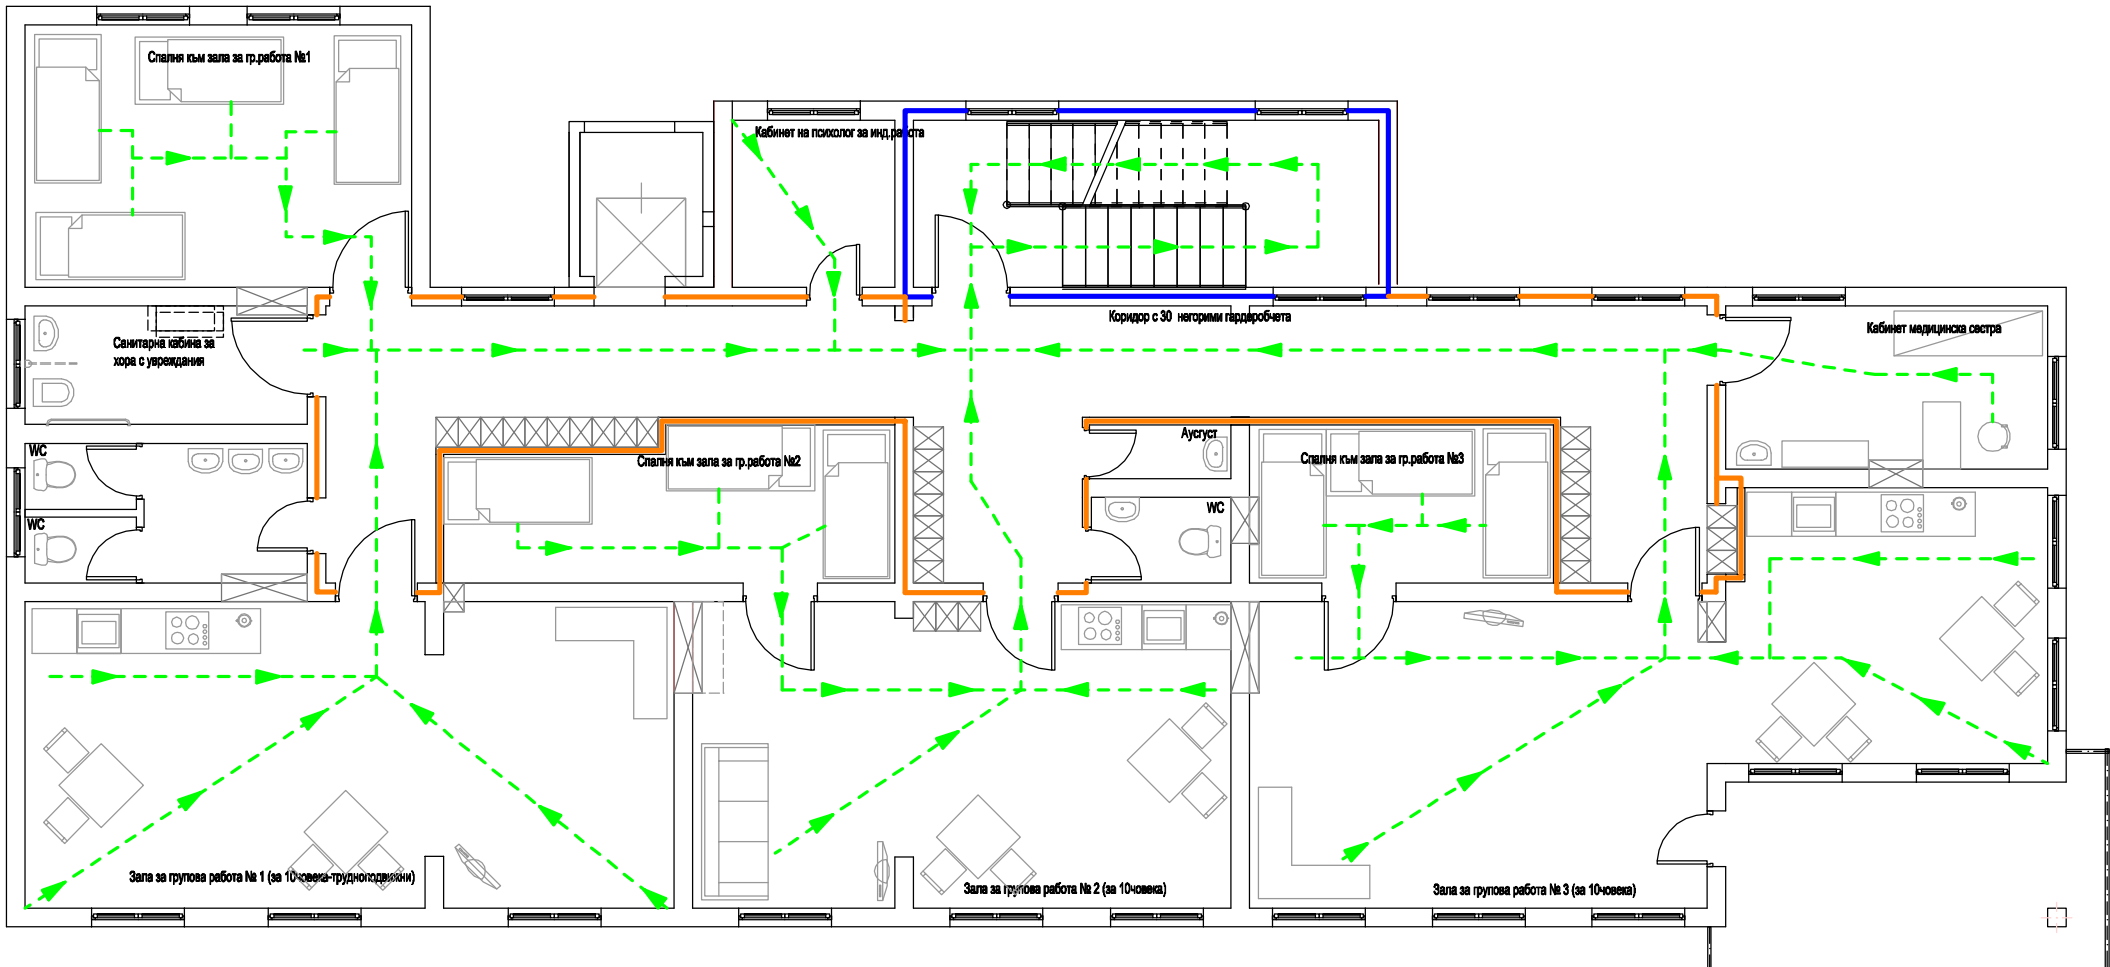

- ЛЕГЕНДА:
- С (С) - Димоуплътнена самозатваряща се врата
 - PKER30 E30 - Непроницаема, изолираща, преграда, димоуплътнена самозатваряща се врата или клапа с ГП-30мин.
 - PKER60 E60 - Непроницаема, изолираща, преграда, димоуплътнена самозатваряща се врата или клапа с ГП-60мин.
 - PKER90 E90 - Непроницаема, изолираща, преграда, димоуплътнена самозатваряща се врата или клапа с ГП-90мин.
 - PKER120 E120 - Непроницаема, изолираща, преграда с ГП-120мин.
 - - Нормативно определящ евак. маршрут за движение
 - - Краен евакуационен изход
 - - Евакуационен изход към защитена зона

фирма: " ПЛАДИМ" ЕООД - гр.Шумен									
Дневен център за възрастни хора с увреждания преустройство с пристройка за платформа, УПИ I, кв.49, с.Друмево, Област Шумен									
Схема евакуация втори етаж									
възложител:		Община Шумен				проектант:			
Арх:	Констр.:	Електро:	В и К:	Технолог:	ОВК:	Е Е:	В П:	Озел:	ПИИ:
арх.В. Узунова	инж. Зп. Златев	инж. Ст. Минева	инж. Й. Дедев		инж. Н. Колев	инж. Н. Колев			инж. Пп. Димитров
дата: 08.2014 г.		част: ПБ		фаза: Т П		М 1:100		лист: 2/3	

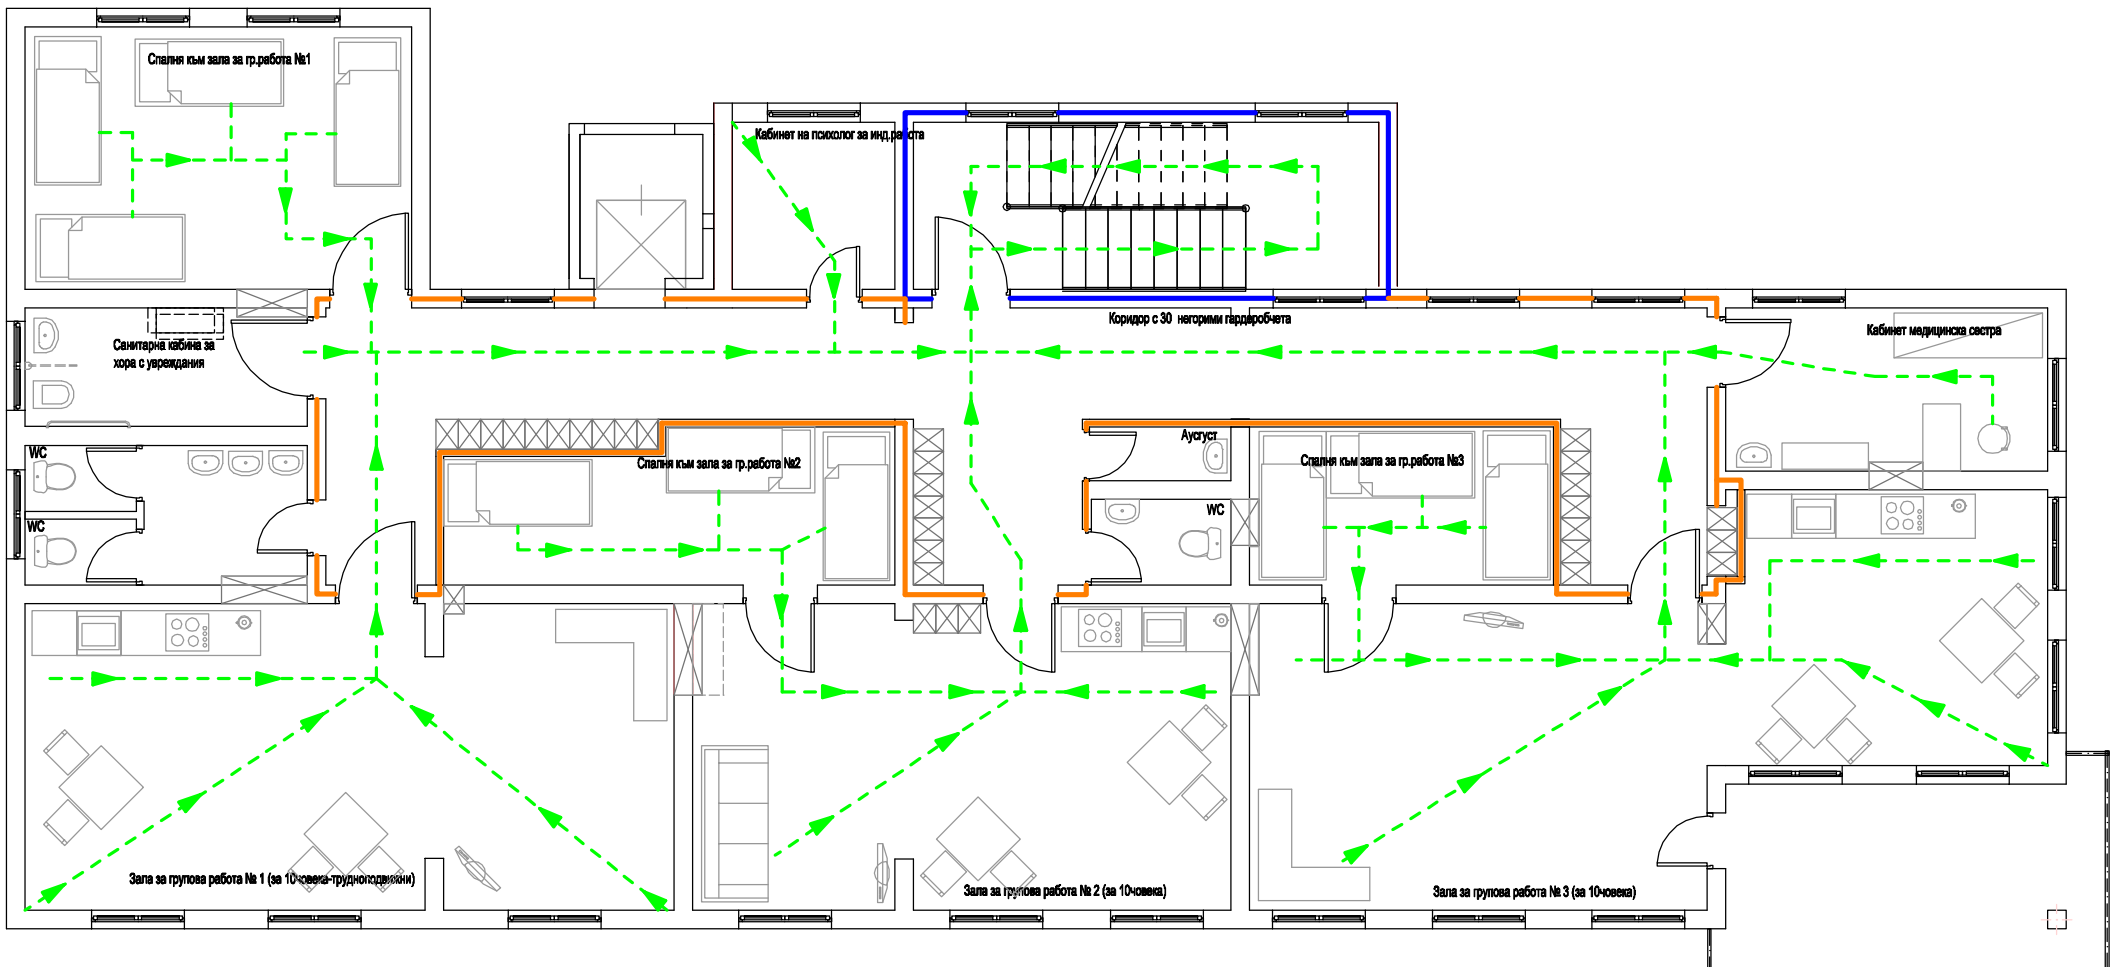

- ЛЕГЕНДА:
- С (С) - Димоуплътнена самозатваряща се врата
 - PKER30 E30 - Непроницаема, изолираща, преграда, димоуплътнена самозатваряща се врата или клапа с ГП-30мин.
 - PKER60 E60 - Непроницаема, изолираща, преграда, димоуплътнена самозатваряща се врата или клапа с ГП-60мин.
 - PKER90 E90 - Непроницаема, изолираща, преграда, димоуплътнена самозатваряща се врата или клапа с ГП-90мин.
 - PKER120 E120 - Непроницаема, изолираща, преграда с ГП-120мин.
 - - Нормативно определящ евак. маршрут за движение
 - - Краен евакуационен изход
 - - Евакуационен изход към защитена зона

фирма: " ПЛАДИМ" ЕООД - гр.Шумен									
Дневен център за възрастни хора с увреждания преустройство с пристройка за платформа, УПИ I, кв.49, с.Друмево, Област Шумен									
Схема евакуация втори етаж									
възложител:		Община Шумен				проектант:			
Арх:	Констр.:	Електро:	В и К:	Технолог:	ОВК:	Е Е:	В П:	Озел:	ПИИ:
арх.В. Узунова	инж. Зп. Златев	инж. Ст. Минева	инж. Й. Дедев		инж. Н. Колев	инж. Н. Колев			инж. Пп. Димитров
дата: 08.2014 г.		част: ПБ		фаза: Т П		М 1:100		лист: 2/3	