


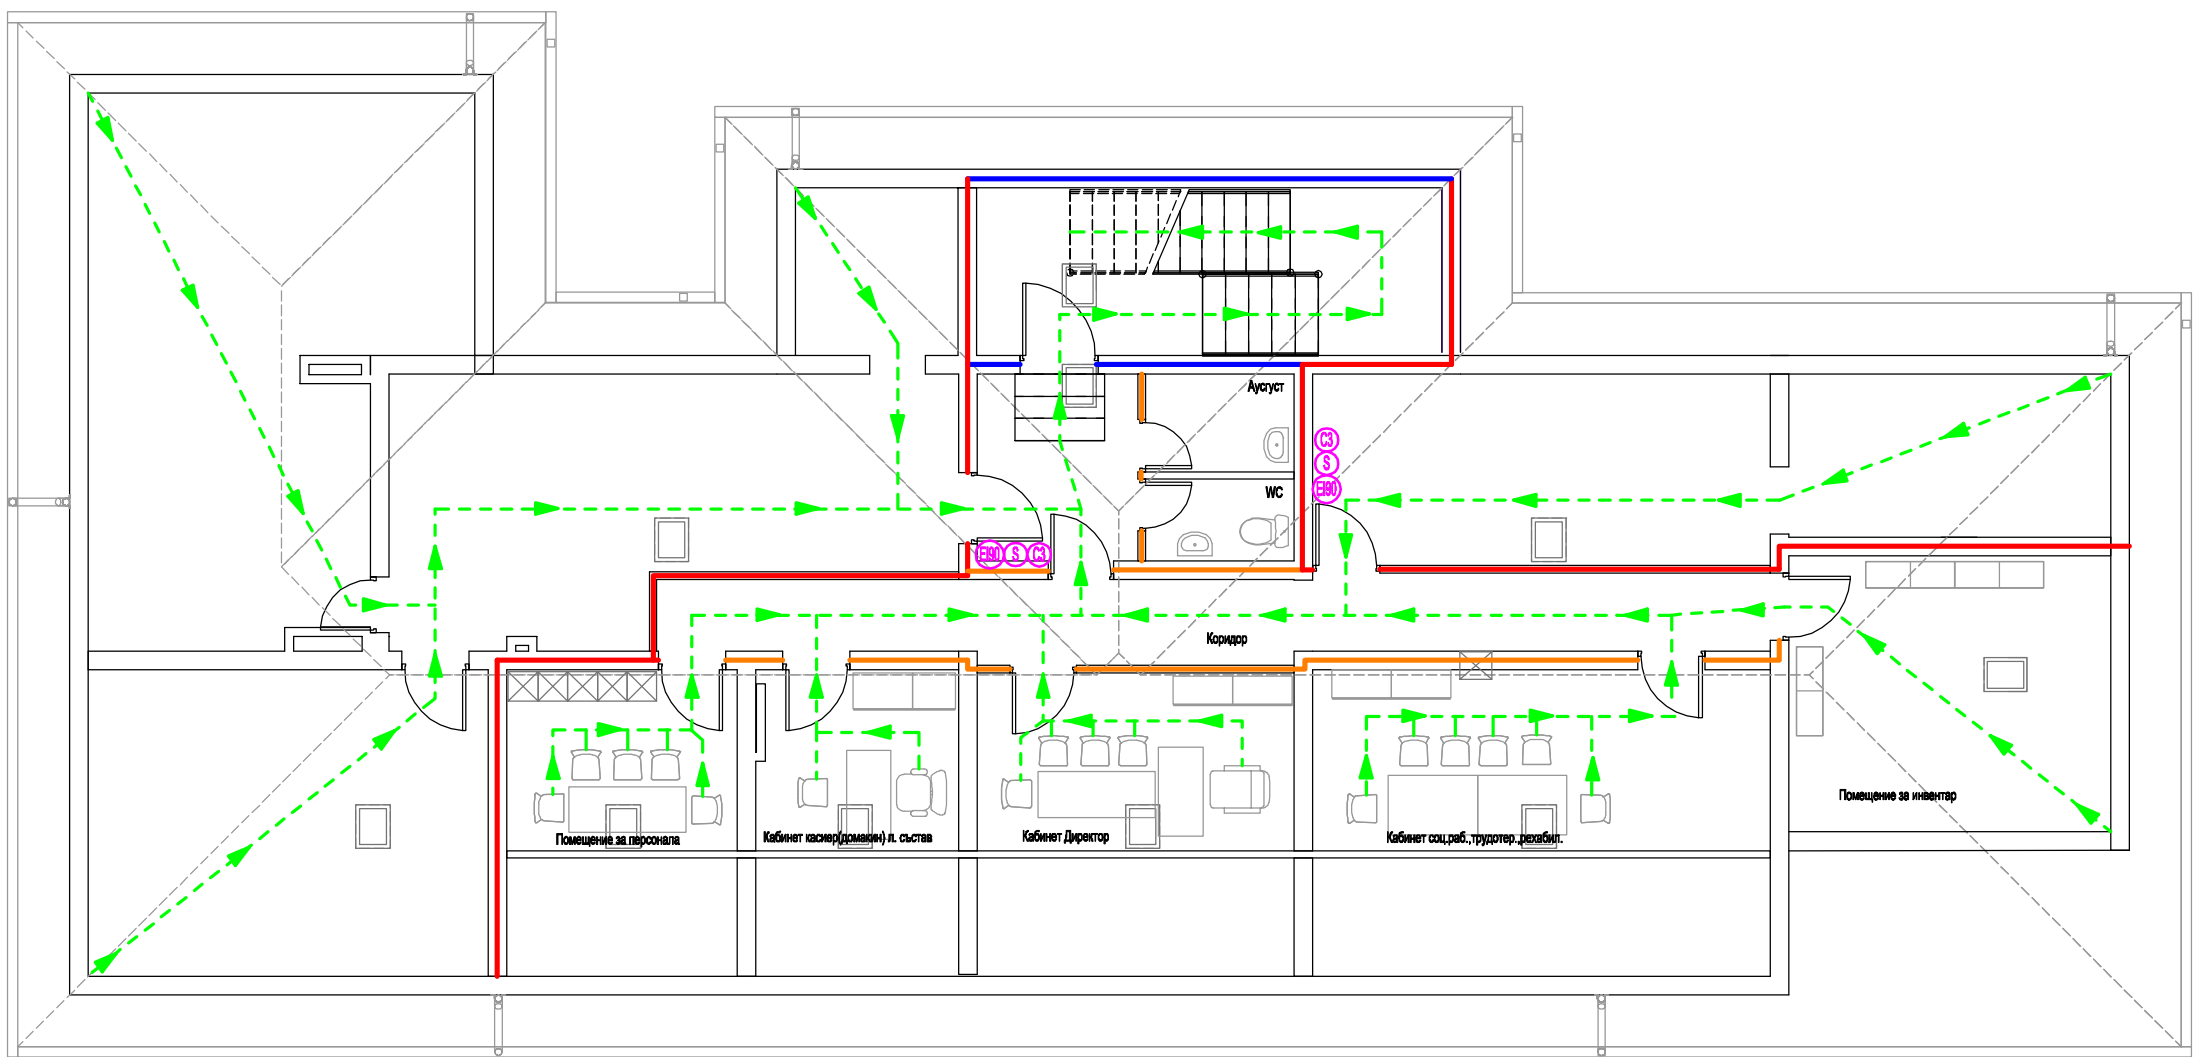

- ЛЕГЕНДА:
- Димоуплътнена самозатваряща се врата
  - Непроницаема, изолираща, преграда, димоуплътнена самозатваряща се врата или клапа с ГП-30мин.
  - Непроницаема, изолираща, преграда, димоуплътнена самозатваряща се врата или клапа с ГП-60мин.
  - Непроницаема, изолираща, преграда, димоуплътнена самозатваряща се врата или клапа с ГП-90мин.
  - Непроницаема, изолираща, преграда с ГП-120мин.
  - Нормативно определящ евак. маршрут за движение
  - Краен евакуационен изход
  - Евакуационен изход към защитена зона

|   |                 |                 |              |              |               |                            |      |           |                   |
|---|-----------------|-----------------|--------------|--------------|---------------|----------------------------|------|-----------|-------------------|
| фирма: " ПЛАДИМ" ЕООД - гр.Шумен                                                                                            |                 |                 |              |              |               |                            |      |           |                   |
| Дневен център за възрастни хора с увреждания преустройство с пристройка за платформа, УПИ I, кв.49, с.Друмево, Област Шумен |                 |                 |              |              |               |                            |      |           |                   |
| Схема евакуация трети етаж                                                                                                  |                 |                 |              |              |               |                            |      |           |                   |
| възложител:   |                 |                 |              | Община Шумен |               | проектант: инж.Пл.Димитров |      |           |                   |
| Арх:   | Констр.:        | Електро:        | В и К:       | Технолог:    | ОВК:          | Е Е:                       | В П: | Озел:     | ПИИ:              |
| арх.В. Узунова   | инж. Зп. Златев | инж. Ст. Минева | инж.Й. Дедев |              | инж. Н. Колев | инж. Н. Колев              |      |           | инж. Пл. Димитров |
| дата: 08.2014 г.   |                 | част: ПБ        |              | фаза: Т П    |               | М 1:100                    |      | лист: 3/3 |                   |