


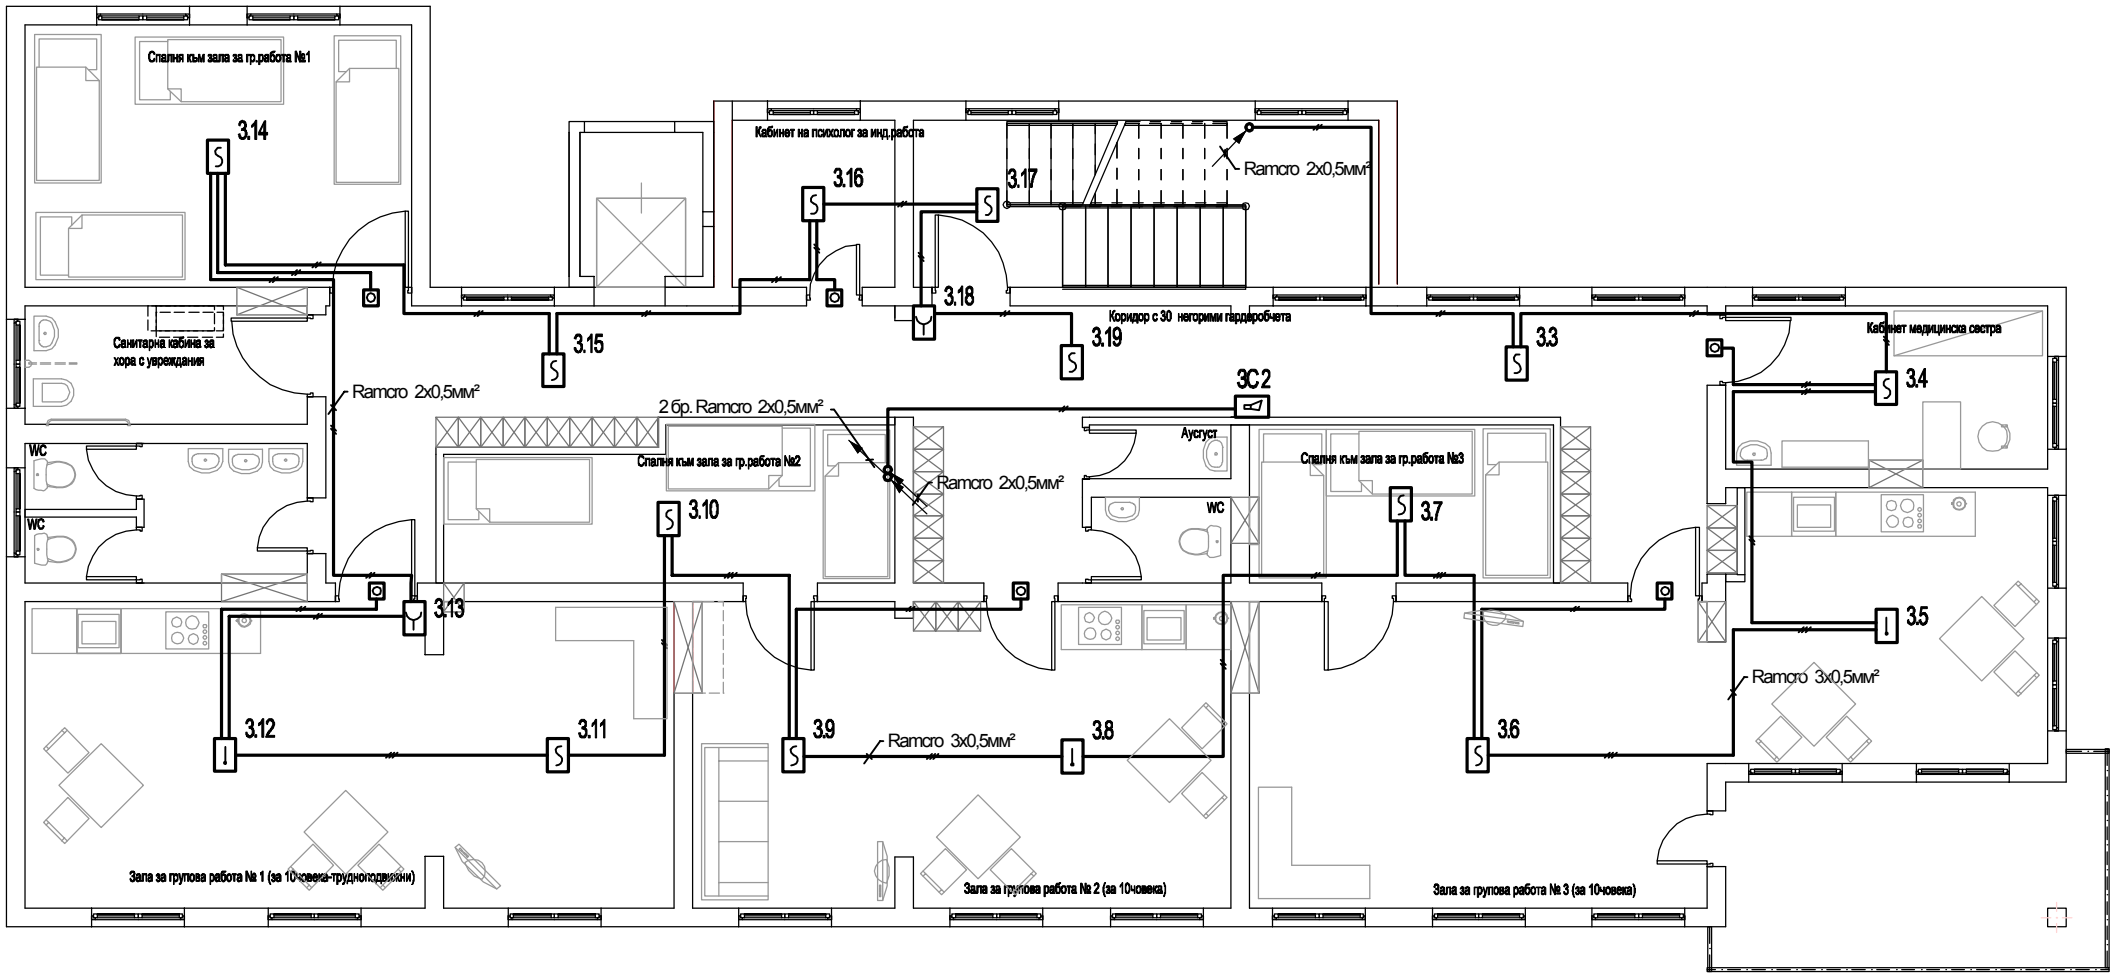

Легенда:

- S

I

R

P

PI

PIЦ
- оптично димен пожароизвестител FD 8030

термичен датчик максимално диференциален FD 8020

ръчен пожароизвестител FD 3150

паралелен сигнализатор RI 31


сирена за вътрешен монтаж SV 2002F

сирена за външен монтаж SB 112F

пожароизвестителна централа FS 5100

пожарен кабел Ramco 2x0,5mm² или Ramco 3x0,5mm²

фирма: " ПЛАДИМ" ЕООД - гр.Шумен										
Дневен център за възрастни хора с увреждания преустройство с пристройка за платформа, УПИ I, кв.49, с.Друмево, Област Шумен										
План ниво втори етаж										
възложител: Община Шумен					проектант: инж.Пл.Димитров					
Арх:	Констр.:	Електро:	В и К:	Технолог:	ОВК:	Е Е:	В П:	Озел:	ПБ:	ПБЗ:
арх.В. Узунова	инж. Зп. Златев	инж. Ст. Минева	инж.Й. Дедев		инж. Н. Колев	инж. Н. Колев			инж. Пл. Димитров	инж. Зп. Златев
дата: 08.2014 г.		част: ПИ		фаза: Т П		М 1:100		лист: 2/3		

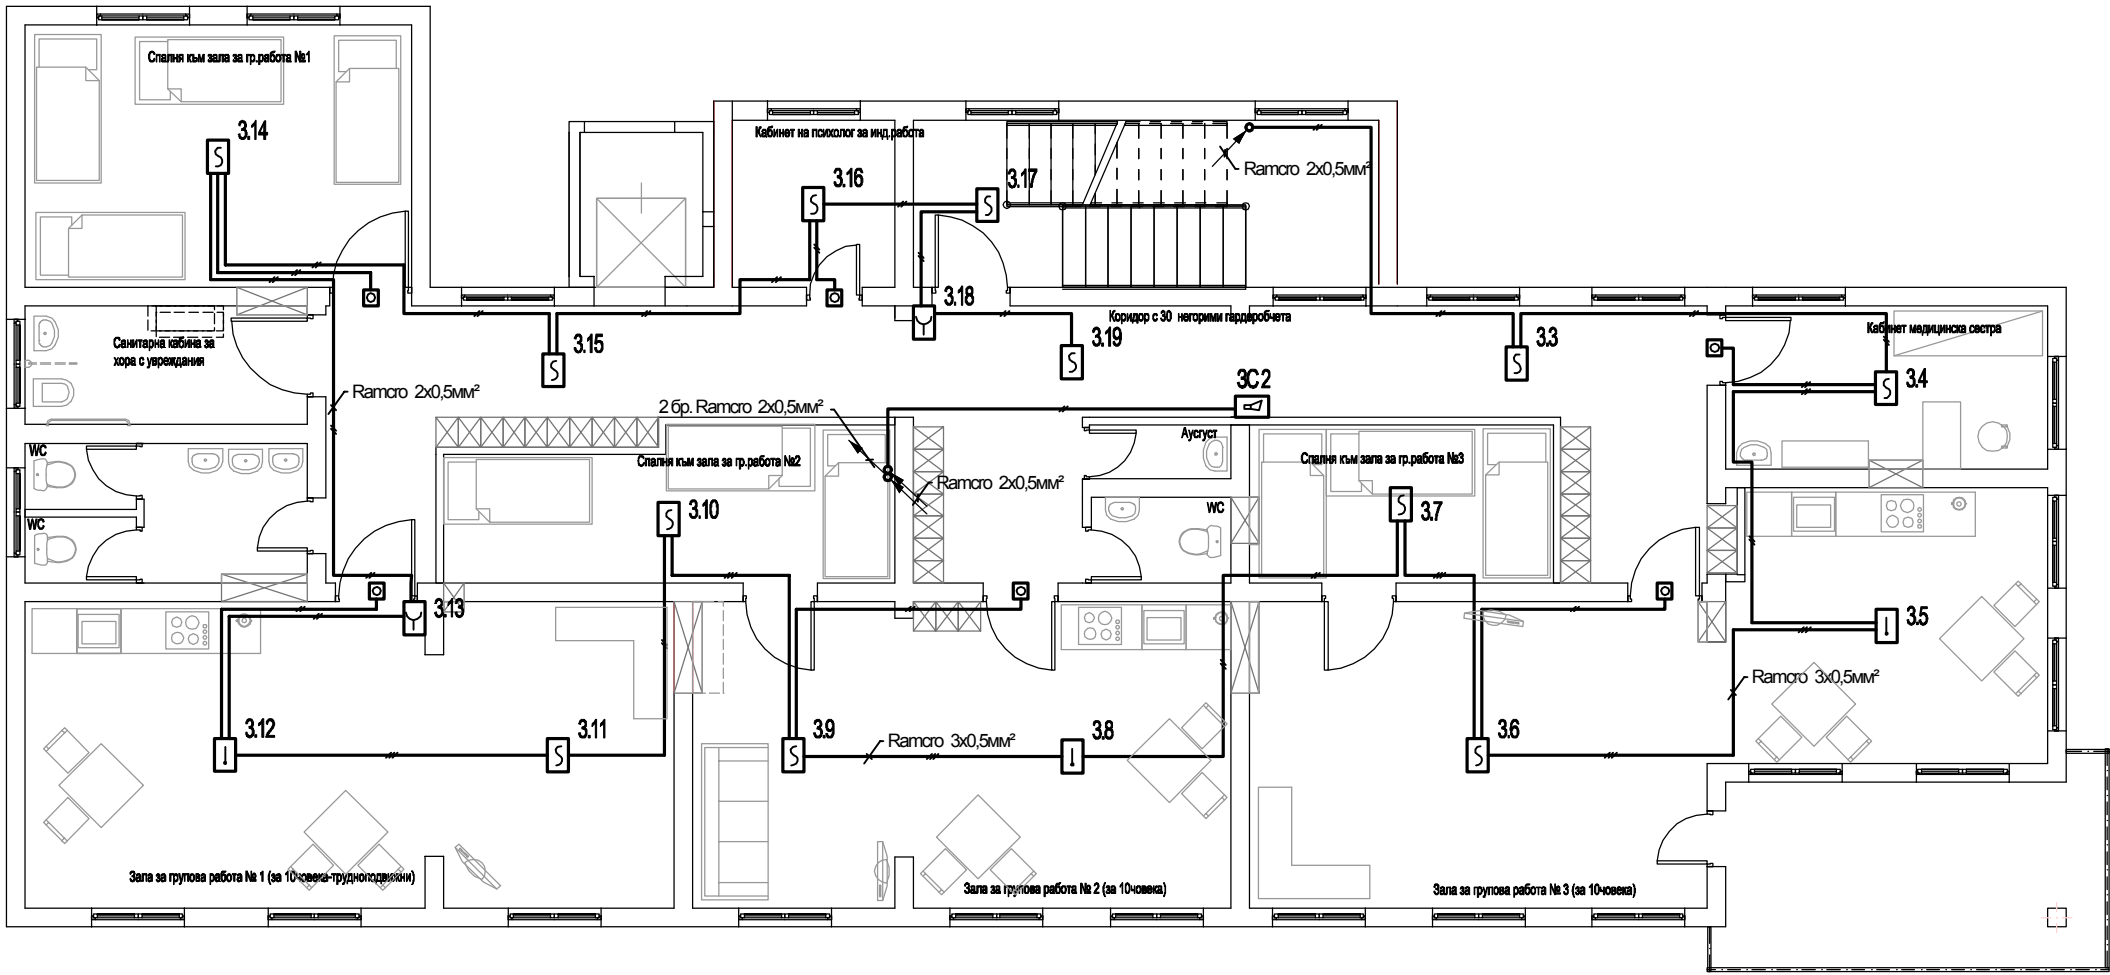

Легенда:

- S

I

R

P

PI

PIЦ
- оптично димен пожароизвестител FD 8030

термичен датчик максимално диференциален FD 8020

ръчен пожароизвестител FD 3150

паралелен сигнализатор RI 31


сирена за вътрешен монтаж SV 2002F

сирена за външен монтаж SB 112F

пожароизвестителна централа FS 5100

пожарен кабел Ramco 2x0,5mm² или Ramco 3x0,5mm²

фирма: " ПЛАДИМ" ЕООД - гр.Шумен				Дневен център за възрастни хора с увреждания преустройство с пристройка за платформа, УПИ I, кв.49, с.Друмево, Област Шумен						
План ниво втори етаж										
възложител: Община Шумен										
Арх:	Констр.:	Електро:	В и К:	Технолог:	ОВК:	Е Е:	В П:	Озел:	ПБ:	ПБЗ:
арх.В. Узунова	инж. Зп. Златев	инж. Ст. Минева	инж.Й. Дедев		инж. Н. Колев	инж. Н. Колев			инж. Пл. Димитров	инж. Зп. Златев
дата: 08.2014 г.		част: ПИ		фаза: Т П		М 1:100		лист: 2/3		

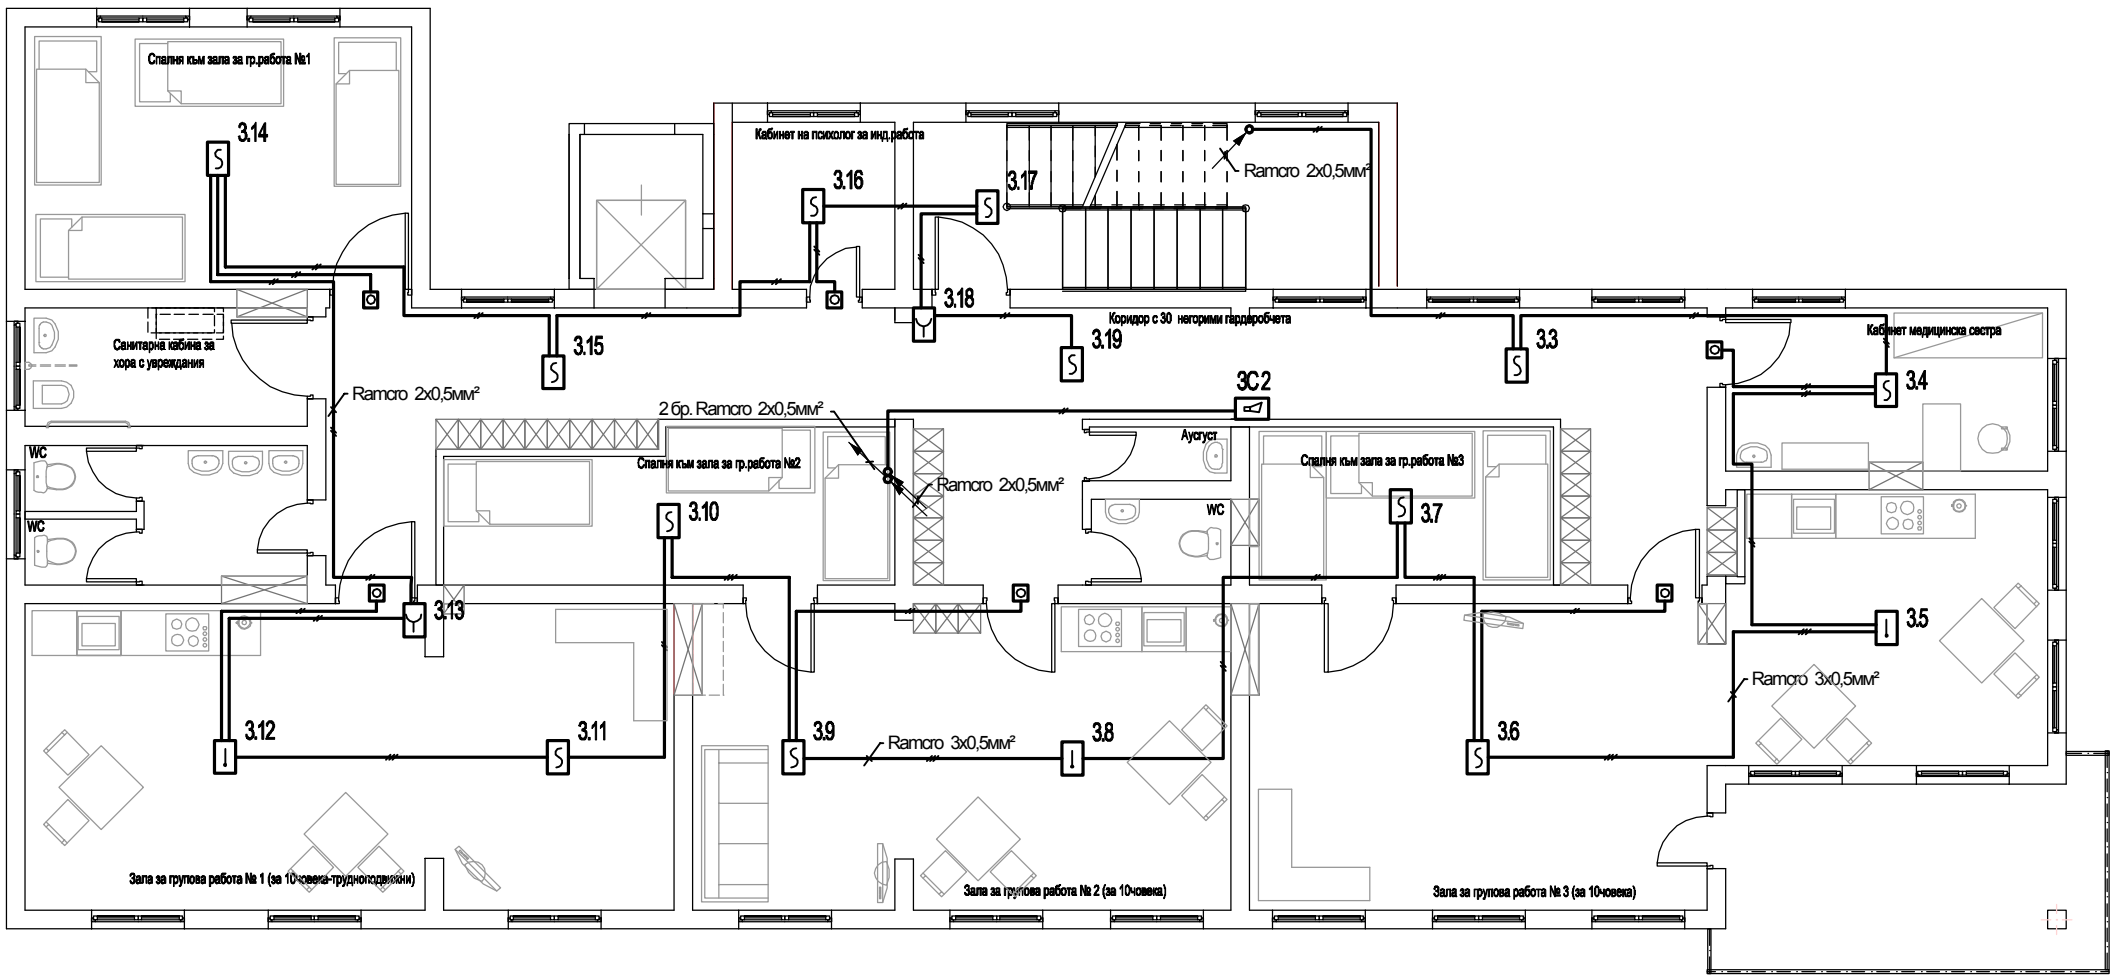

Легенда:

- S

I

R

P

PI

PIЦ
- оптично димен пожароизвестител FD 8030

термичен датчик максимално диференциален FD 8020

ръчен пожароизвестител FD 3150

паралелен сигнализатор RI 31

сирена за вътрешен монтаж SV 2002F

сирена за външен монтаж SB 112F

пожароизвестителна централа FS 5100

пожарен кабел Ramco 2x0,5mm² или Ramco 3x0,5mm²

фирма: " ПЛАДИМ" ЕООД - гр.Шумен				Дневен център за възрастни хора с увреждания преустройство с пристройка за платформа, УПИ I, кв.49, с.Друмево, Област Шумен						
План ниво втори етаж										
възложител: Община Шумен										
проектант: инж.Пл.Димитров										
Арх:	Констр.:	Електро:	В и К:	Технолог:	ОВК:	Е Е:	В П:	Озелт:	ПБ:	ПБЗ:
арх.В. Узунова	инж. Зл. Златев	инж. Ст. Минева	инж.Й. Дедев		инж. Н. Колев	инж. Н. Колев			инж. Пл. Димитров	инж. Зл. Златев
дата: 08.2014 г.		част: ПИ		фаза: Т П		М 1:100		лист: 2/3		