


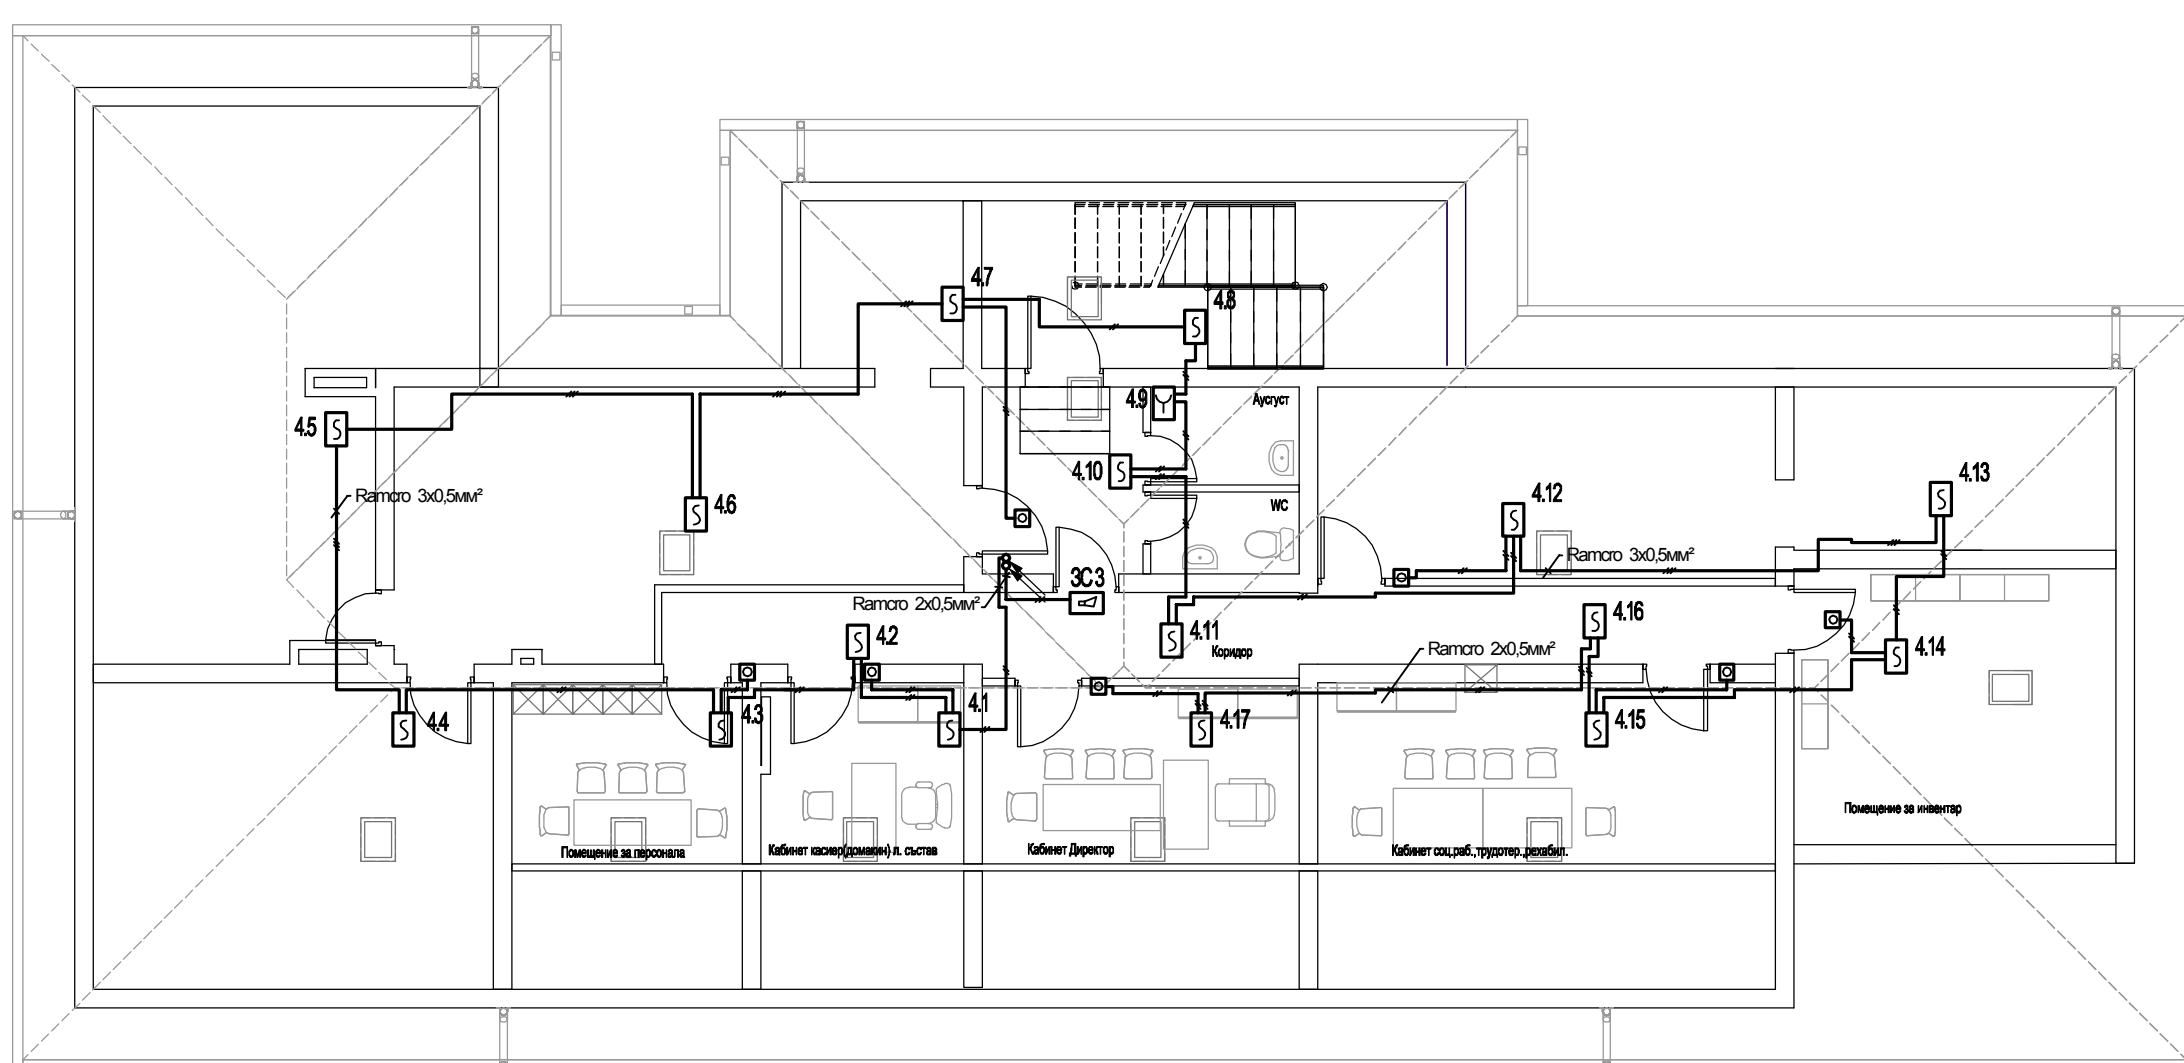

Легенда:


|                                                                                   |                                                                           |
|-----------------------------------------------------------------------------------|---------------------------------------------------------------------------|
|  | оптично димен пожарозвестител FD 8030                                     |
|  | термичен датчик максимално диференциален FD 8020                          |
|  | ръчен пожарозвестител FD 3150                                             |
|  | паралелен сигнализатор RI 31                                              |
|  | сирена за вътрешен монтаж SV 2002F                                        |
|  | сирена за външен монтаж SB 112F                                           |
|  | пожарозвестителна централа FS 5100                                        |
|  | пожарен кабел Rampro 2x0,5mm <sup>2</sup> или Rampro 3x0,5mm <sup>2</sup> |

фирма: " ПЛАДИМ" ЕООД - гр.Шумен

Дневен център за възрастни хора с увреждания преустройство с пристройка за платформа, УПИ I, кв.49, с.Друмево, Област Шумен

### План ниво трети етаж

|                  |                |                |              |           |               |               |                 |                   |
|------------------|----------------|----------------|--------------|-----------|---------------|---------------|-----------------|-------------------|
| взложител:       |                |                | Община Шумен |           | проектант:    |               | инж.Пл.Димитров |                   |
| Арх:             | Констр.:       | Електро:       | В и К:       | Технолог: | ОВК:          | Е.Е.:         | Озел:           | ПБ:               |
| арх.В. Узунова   | инж.Зп. Златев | инж.Ст. Минева | инж.И. Дедев |           | инж. Н. Копев | инж. Н. Копев |                 | инж. Пл. Димитров |
|                  |                |                |              |           |               |               |                 | инж. Зп. Златев   |
| дата: 08.2014 г. |                | част: ПИ       |              | фаза: Т П |               | М 1:100       |                 | лист: 3/3         |

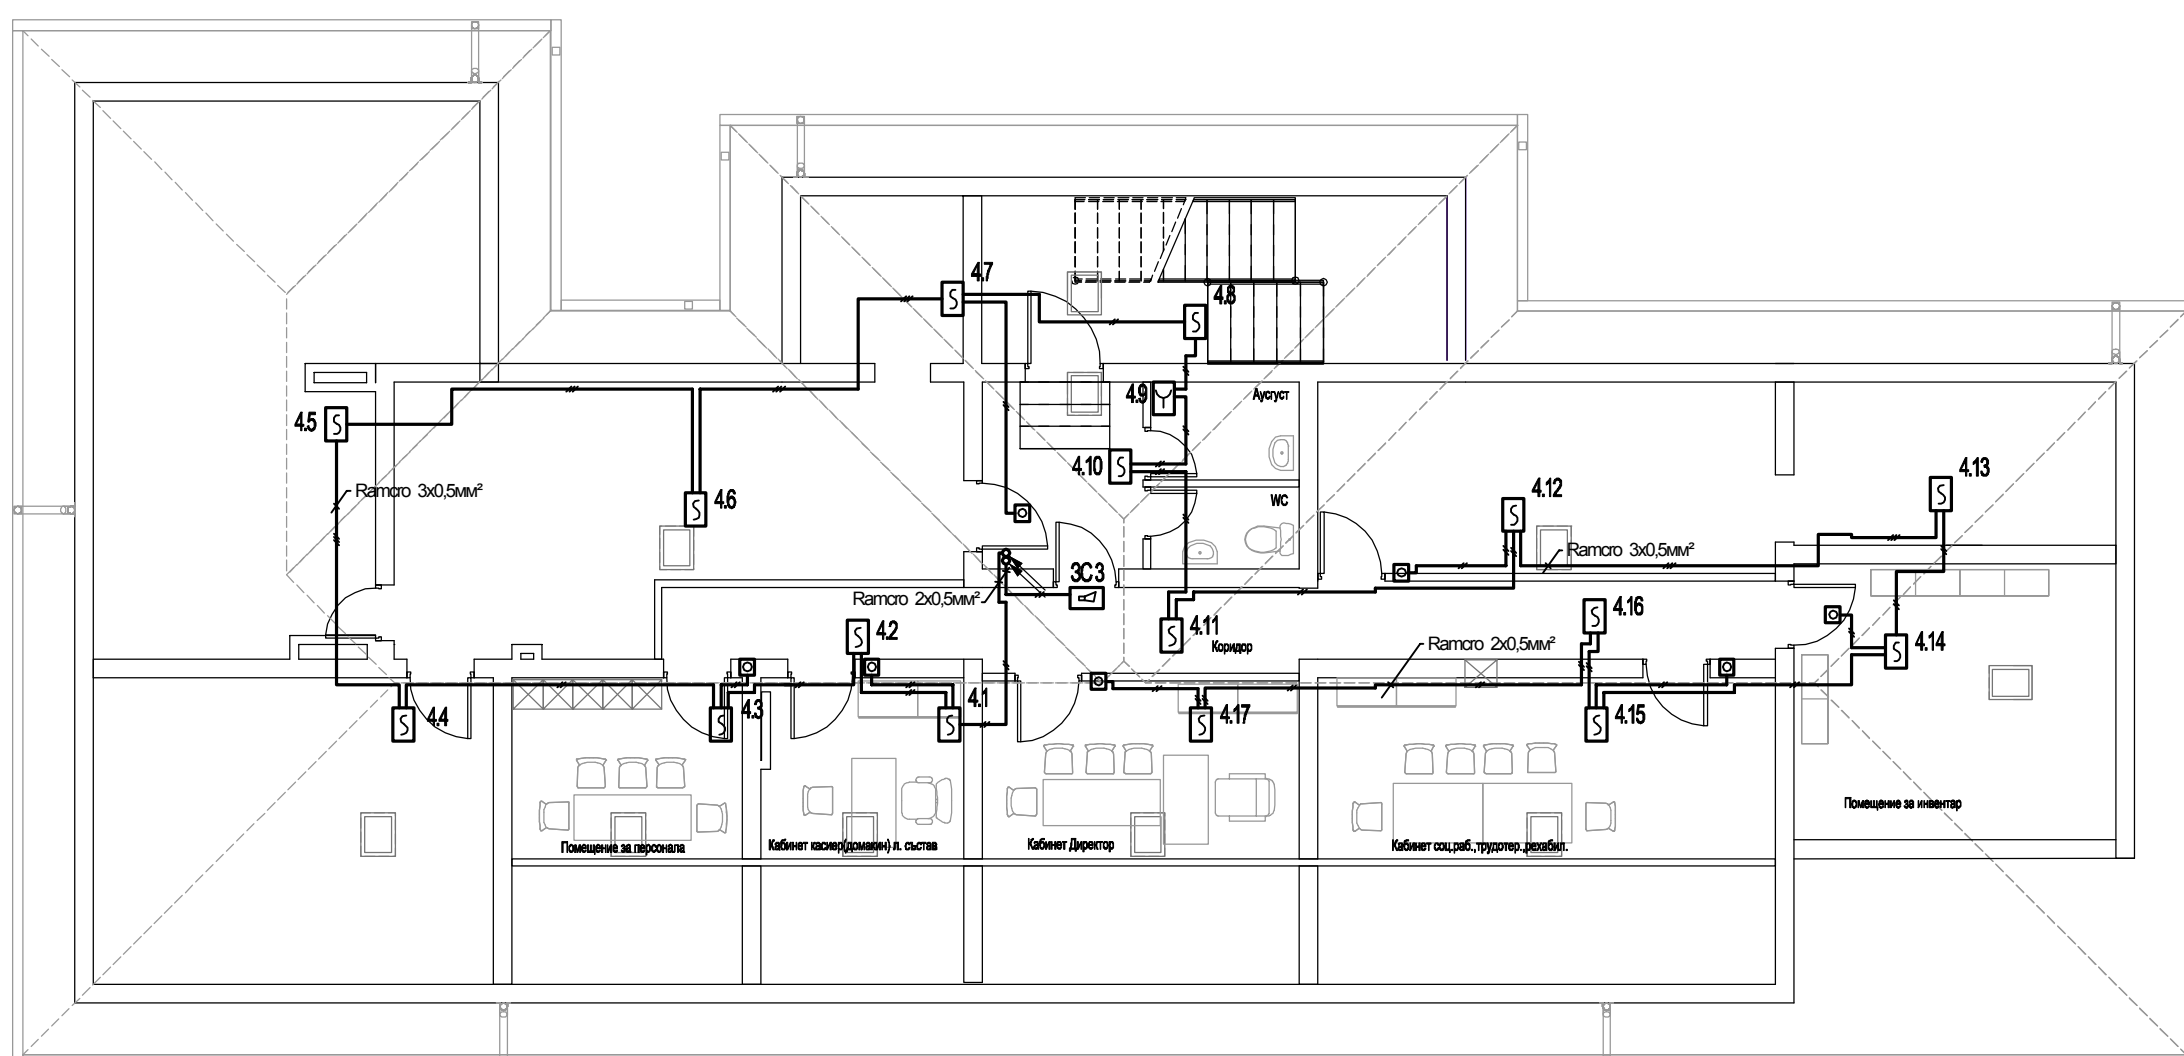

**Легенда:**


|                                                                                     |                                                                           |
|-------------------------------------------------------------------------------------|---------------------------------------------------------------------------|
|  | оптично димен пожарозвестител FD 8030                                     |
|  | термичен датчик максимално диференциален FD 8020                          |
|  | ръчен пожарозвестител FD 3150                                             |
|  | паралелен сигнализатор RI 31                                              |
|  | сирена за вътрешен монтаж SV 2002F                                        |
|  | сирена за външен монтаж SB 112F                                           |
|  | пожарозвестителна централа FS 5100                                        |
|  | пожарен кабел Rampro 2x0,5mm <sup>2</sup> или Rampro 3x0,5mm <sup>2</sup> |

фирма: " ПЛАДИМ" ЕООД - гр.Шумен

Дневен център за възрастни хора с увреждания преустройство с пристройка за платформа, УПИ I, кв.49, с.Друмево, Област Шумен

### План ниво трети етаж

|                  |                |                |               |              |              |              |        |                 |                  |                |
|------------------|----------------|----------------|---------------|--------------|--------------|--------------|--------|-----------------|------------------|----------------|
| взложител:       |                |                |               | Община Шумен |              | проектант:   |        | инж.Пл.Димитров |                  |                |
| Арх:             | Констр.:       | Електро:       | В и К:        | Технолог:    | ОВК:         | Е.Е.:        | Арх.П: | Озел:           | Плб:             | Пбз:           |
| Арх.В. Узунова   | инж.Зп. Златев | инж.Ст. Минева | инж.Ил. Девев |              | инж.Н. Копев | инж.Н. Копев |        |                 | инж.Пл. Димитров | инж.Зп. Златев |
| дата: 08.2014 г. |                | част: ПИ       |               | фаза: Т П    |              | М 1:100      |        | лист: 3/3       |                  |                |

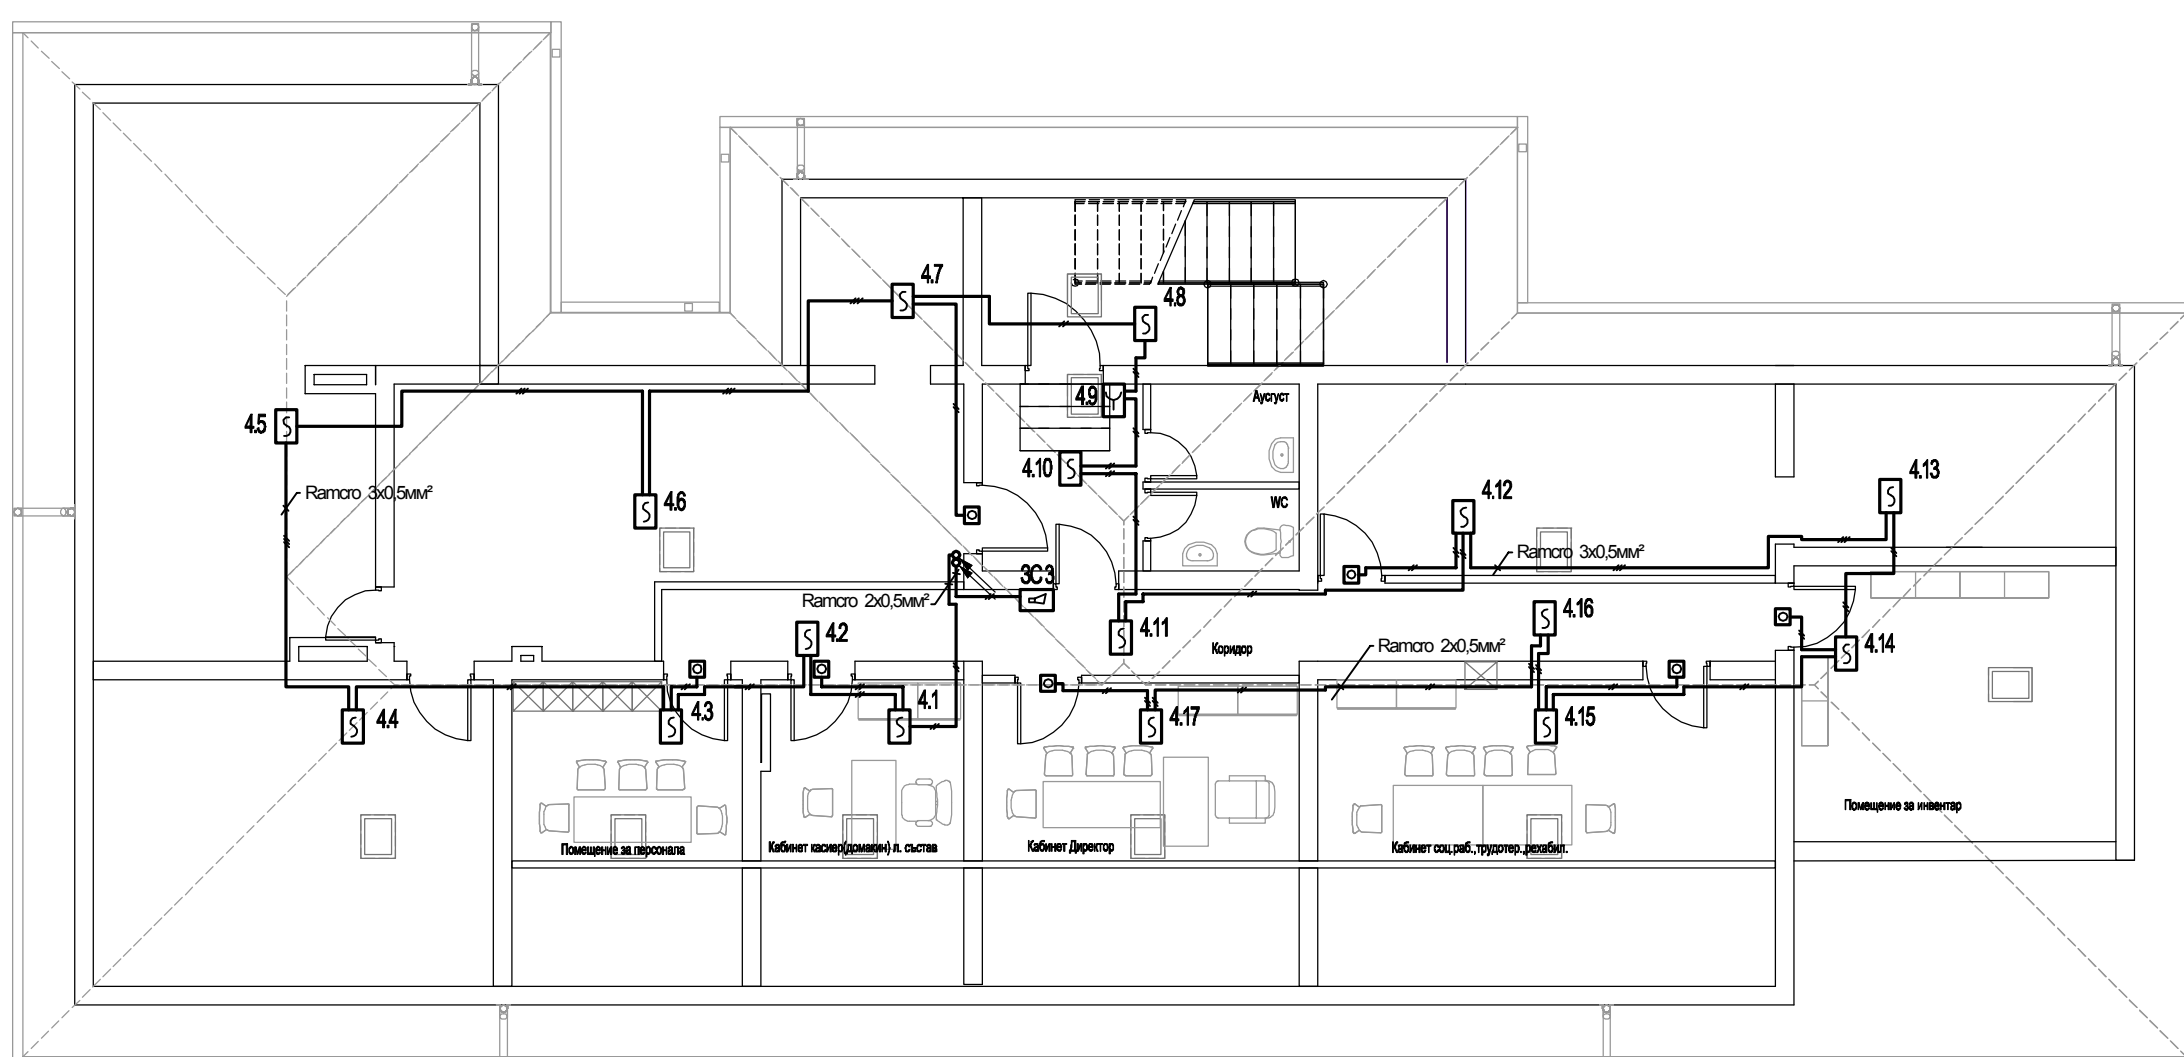

**Легенда:**

|                                                                                     |                                                   |
|-------------------------------------------------------------------------------------|---------------------------------------------------|
|  | оптично димен пожарозвистелител FD 8030           |
|  | термичен датчик максимално диференциален FD 8020  |
|  | ръчен пожарозвистелител FD 3150                   |
|  | паралелен сигнализатор RI 31                      |
|  | сирена за вътрешен монтаж SV 2002F                |
|  | сирена за външен монтаж SB 112F                   |
|  | пожарозвистелна централа FS 5100                  |
|  | пожарен кабел Rampro 2x0,5mm² или Rampro 3x0,5mm² |

фирма: " ПЛАДИМ" ЕООД - гр.Шумен

Дневен център за възрастни хора с увреждания преустройство с пристройка за платформа, УПИ I, кв.49, с.Друмево, Област Шумен

### План ниво трети етаж

|                  |                |                |              |              |               |               |      |                 |                  |                |
|------------------|----------------|----------------|--------------|--------------|---------------|---------------|------|-----------------|------------------|----------------|
| взложител:       |                |                |              | Община Шумен |               | проектант:    |      | инж.Пл.Димитров |                  |                |
| Арх:             | Констр.:       | Електро:       | В и К:       | Технолог:    | ОВК:          | Е Е:          | В.П: | Озел:           | ПБ:              | ПБЗ:           |
| Арх.В. Узунова   | инж.Зп. Златев | инж.Ст. Минева | инж.Й. Дедев |              | инж.Н. Копеев | инж.Н. Копеев |      |                 | инж.Пл. Димитров | инж.Зп. Златев |
| дата: 08.2014 г. |                | част: ПИ       |              | фаза: Т П    |               | М 1:100       |      | лист: 3/3       |                  |                |