


23813 с.Друмево, общ.Шумен

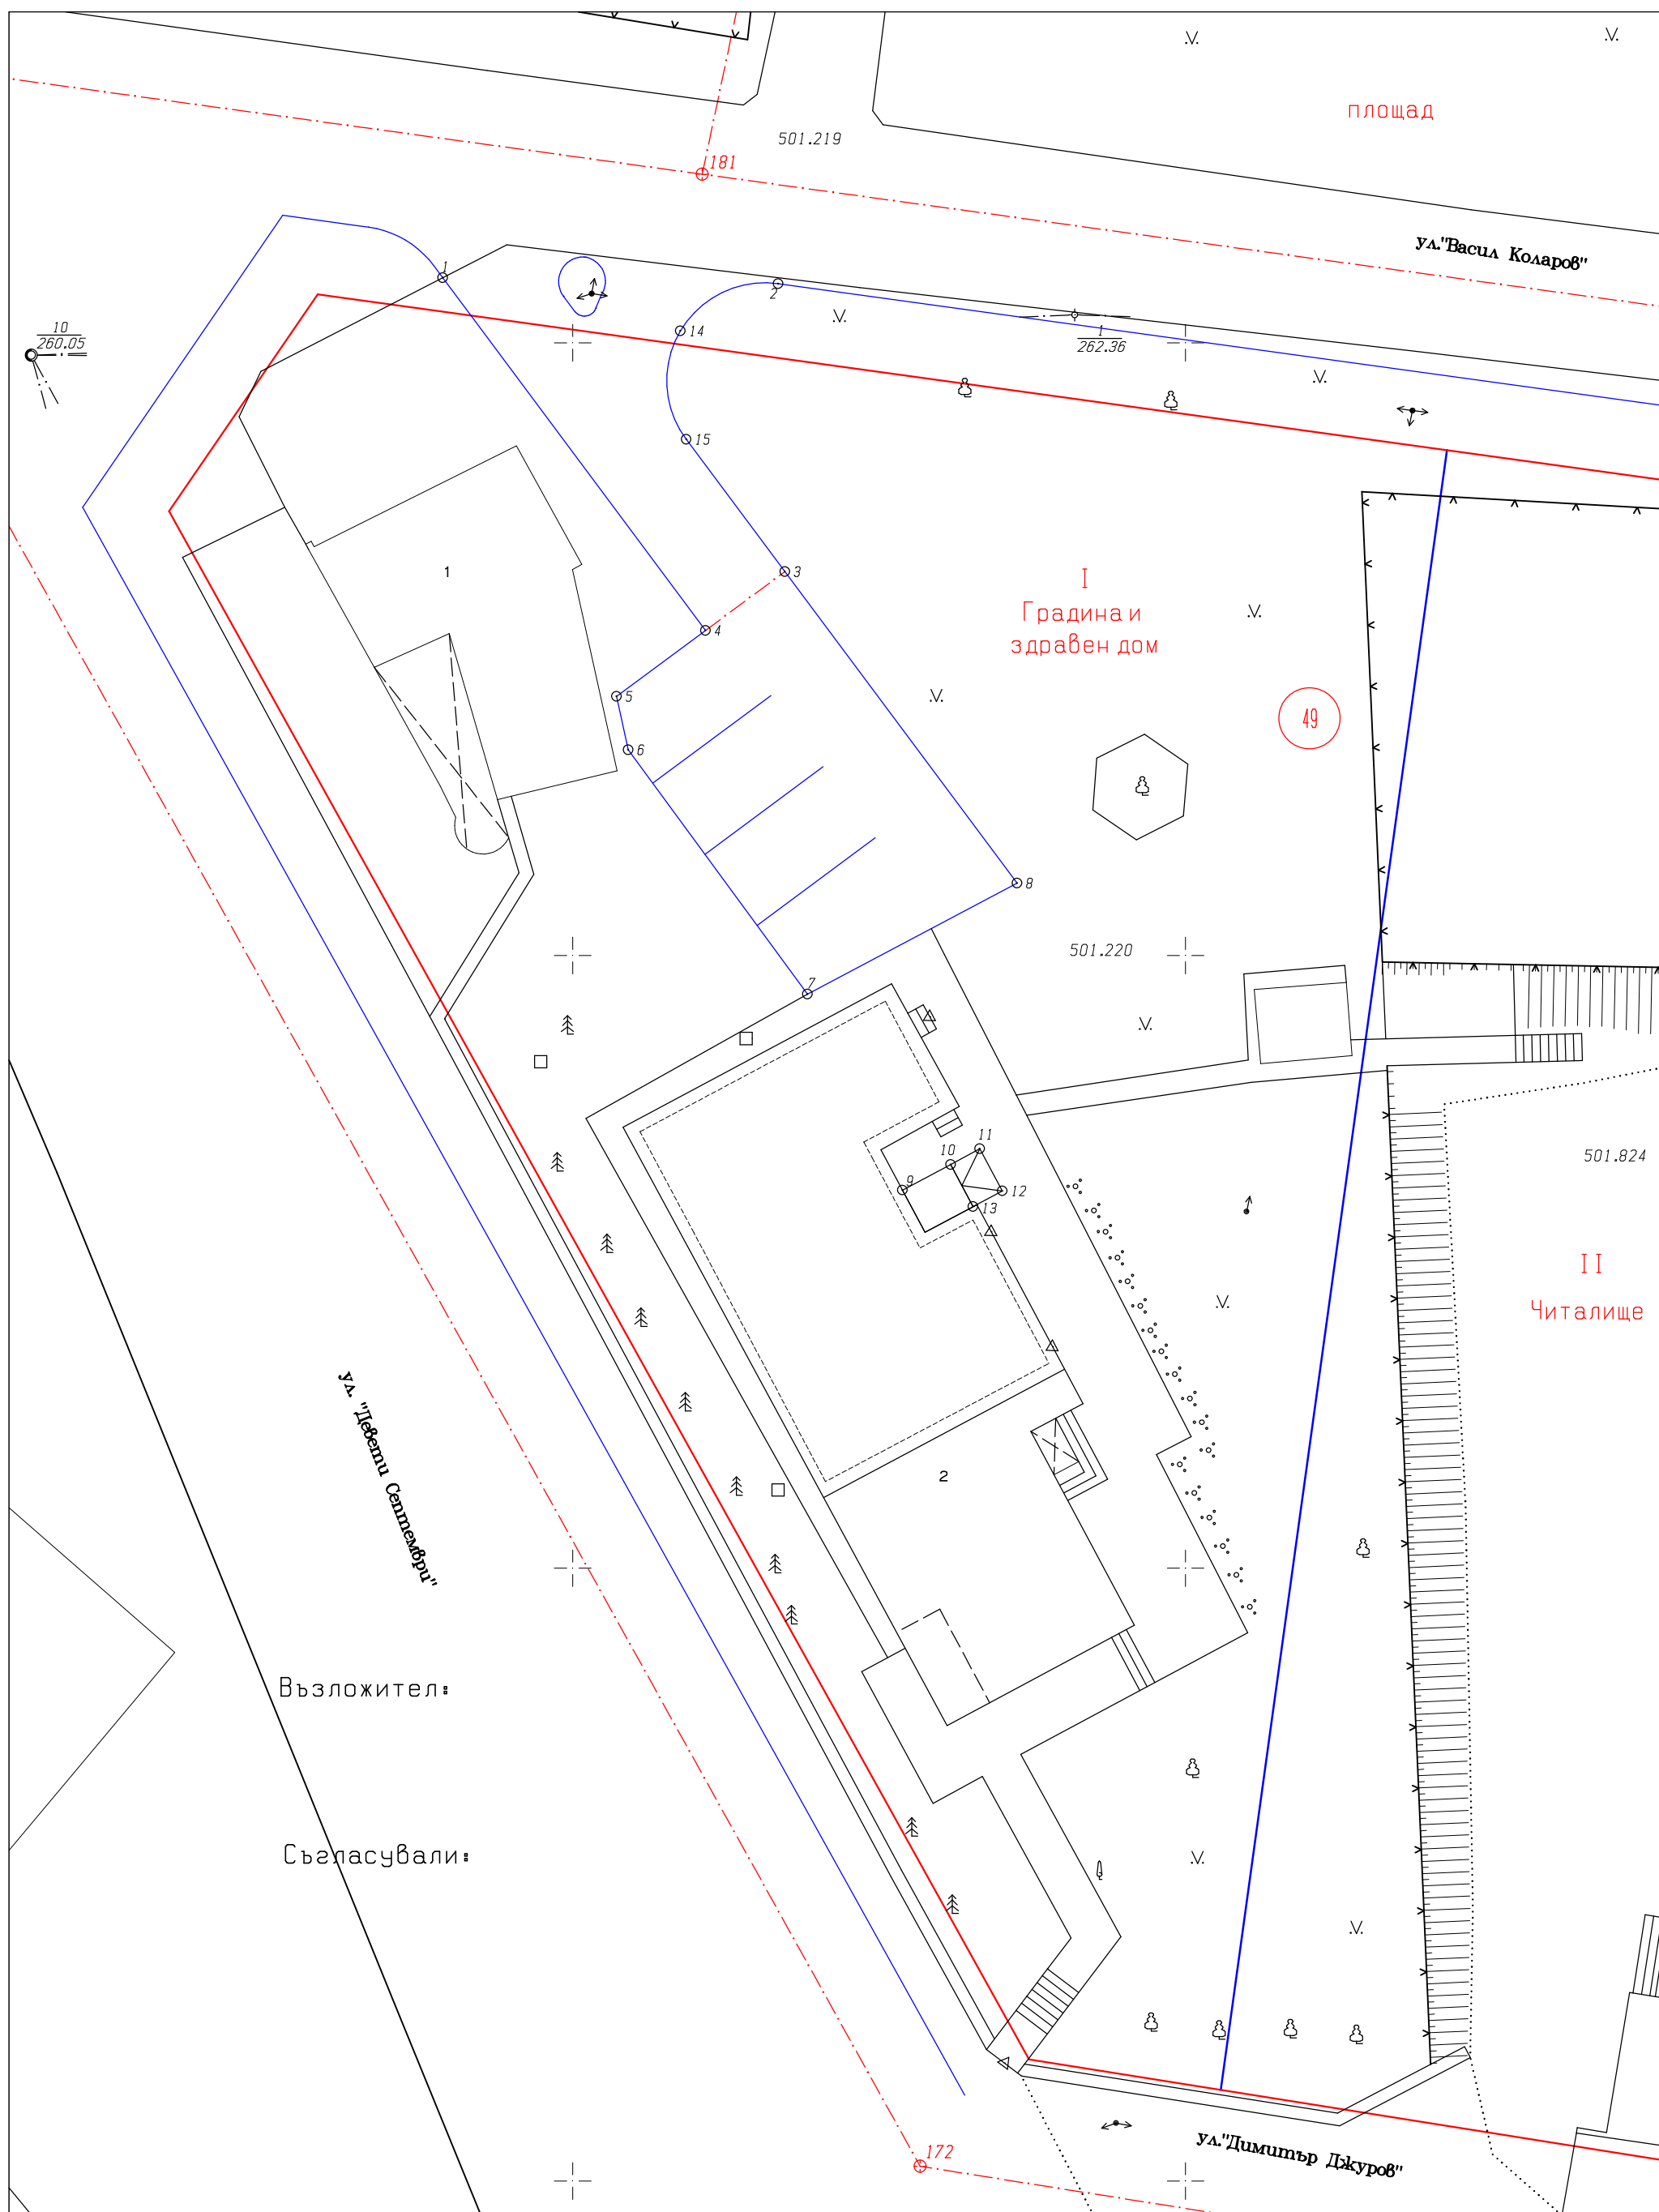

Изработил: инж.Красимира Семова
"ШУМЕНСКИ КАДАСТЪР" ЕООД