



О Б Щ И Н А Ш У М Е Н

9700 гр. Шумен, бул. "Славянски" № 17, тел./факс: 054/800400,

e-mail: mayor@shumen.bg, <http://www.shumen.bg>

ISO 9001:2008 ISO 14001:2004 OHSAS 18001:2007

До
Добромир Драев -общински съветник при
Общински съвет Шумен

ОБЩИНА ШУМЕН

15.12.2015

№ 61-01-450

УВАЖАЕМИ ГОСПОДИН ДРАЕВ,

Във връзка с Ваше питане № 61- 01- 450/8.12.2015г. относно наличие на паркоместа, определени за превозните средства, обслужващи хора с трайни увреждания на паркинга пред „ДКЦ I – Шумен“ ЕООД /Нова поликлиника/ Ви отговаряме следното:


Паркингът пред „ДКЦ I – Шумен“ ЕООД /Нова поликлиника/ е въведен в експлоатация с Удостоверение № 119 / 27.12.2012 г., като част от изпълнение на договора за Рехабилитация на част от уличната мрежа на гр. Шумен – ЛОТ 3, Подобект 3.5. Реконструкция на паркинга към „НОВА ПОЛИКЛИНИКА“.

Строежът на паркинга е изпълнен в съответствие с изискванията на чл. 19, ал. 1, т. 1 от Наредба № 4 от 1.07.2009 г. за проектиране, изпълнение и поддържане на строежите в съответствие с изискванията за достъпна среда за населението, включително за хората с увреждания, съгласно който се определя броят на достъпните места за паркиране на автомобили на хора с увреждания пред сгради за обществено обслужване и жилищни сгради - най-малко три места за паркиране се предвиждат в паркингите с до 50 места. На паркинга пред „ДКЦ I – Шумен“ ЕООД /Нова поликлиника/ са изградени три паркоместа, определени за превозните средства, обслужващи хора с трайни увреждания, съгласно приложената схема. При извършената проверка на 09.12.2015г. беше констатирано, че две от паркоместата са обозначени с пътен знак Д21/Инвалид/, а за третото място такъв пътен знак липсва, поради което на ОП "Паркинги, гаражи и благоустройство" беше възложено неговото възстановяване.

Съгласно установената към настоящия момент практика при нарушаване на забраната на чл. 7 от Наредбата за престой и паркиране на превозни средства, управлявани или превозващи лица с трайни увреждания на територията на Община Шумен служителите на ОП „Паркинги, гаражи и благоустройство“ се обръщат за съдействие към органите на ОД на МВР, сектор „Пътна полиция“ - Шумен.

Приложение: Организация на движението, част пътна за обект: Реконструкция към паркинг при Нова поликлиника, гр. Шумен.

С уважение,
Любомир Христов
Кмет на Община Шумен

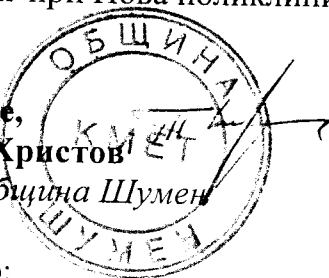


Съгласувано:

Росица Антонова

Зам. кмет "СВИР"

Владимир Събев:

Ст. експерт "ТЛЗС"

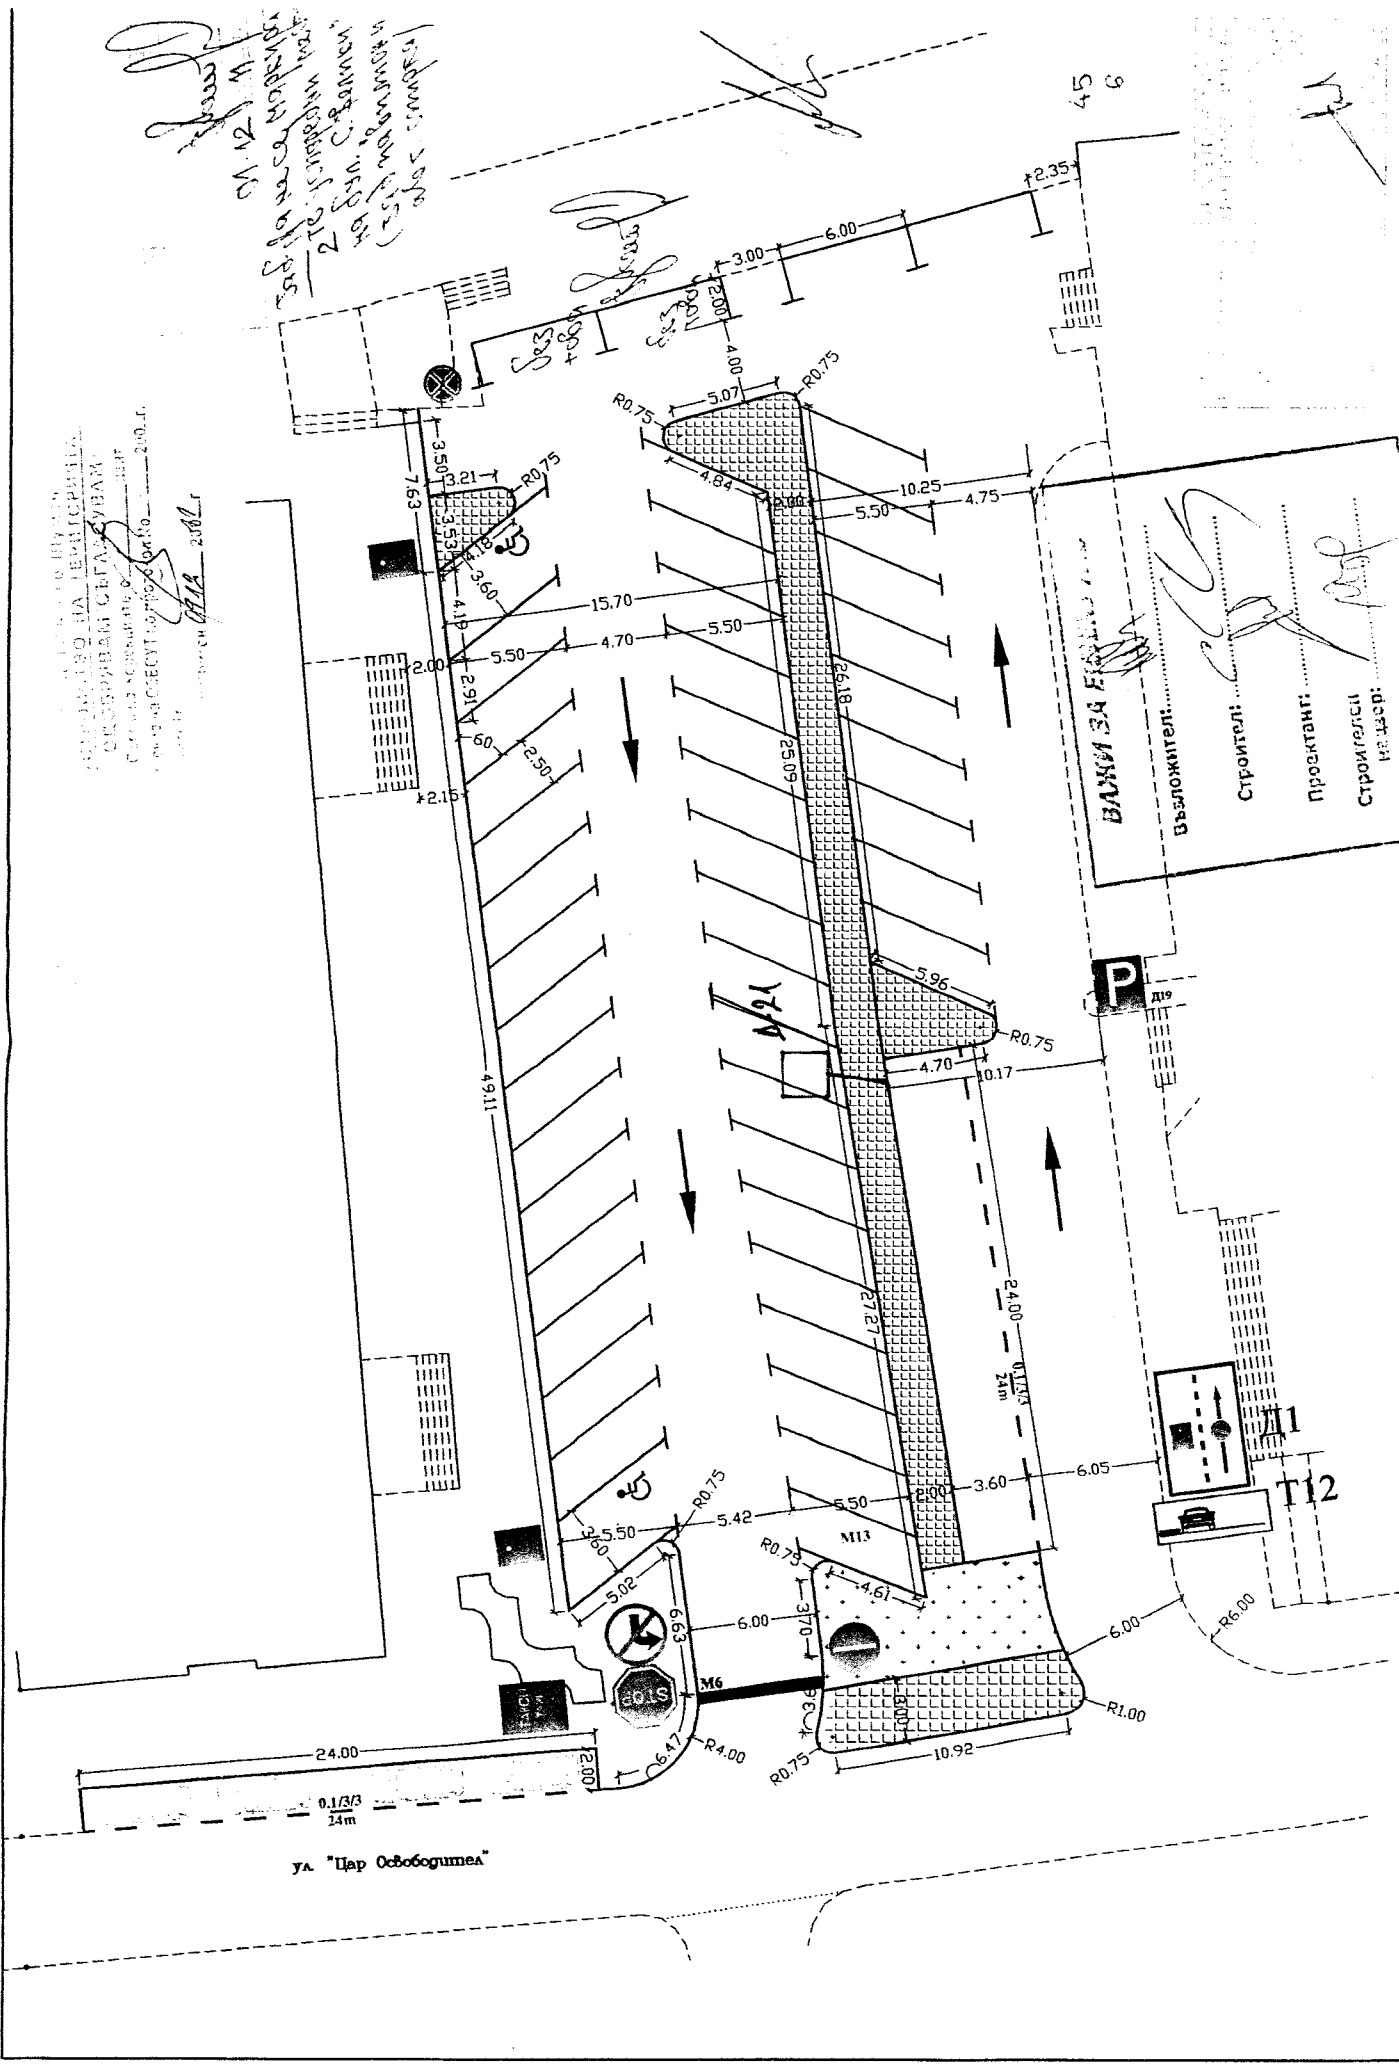



ВЪЗЛОЖИТЕЛ:
 Строител:
 Проектант:
 Строителски
 надзор:

ПЪТИША АД ОБЩИНА ШУМЕН ШУМЕН	ВЪЗЛОЖИТЕЛ ОБЩИНА ШУМЕН	ОБЕКТ Реконструкция на паркинг при Нова поликлиника гр.Шумен	Проектант: инж.Ина Григорова	Част Пътна	Чертеж Организация на движение	№ 3	Маш. 1:25