Парк

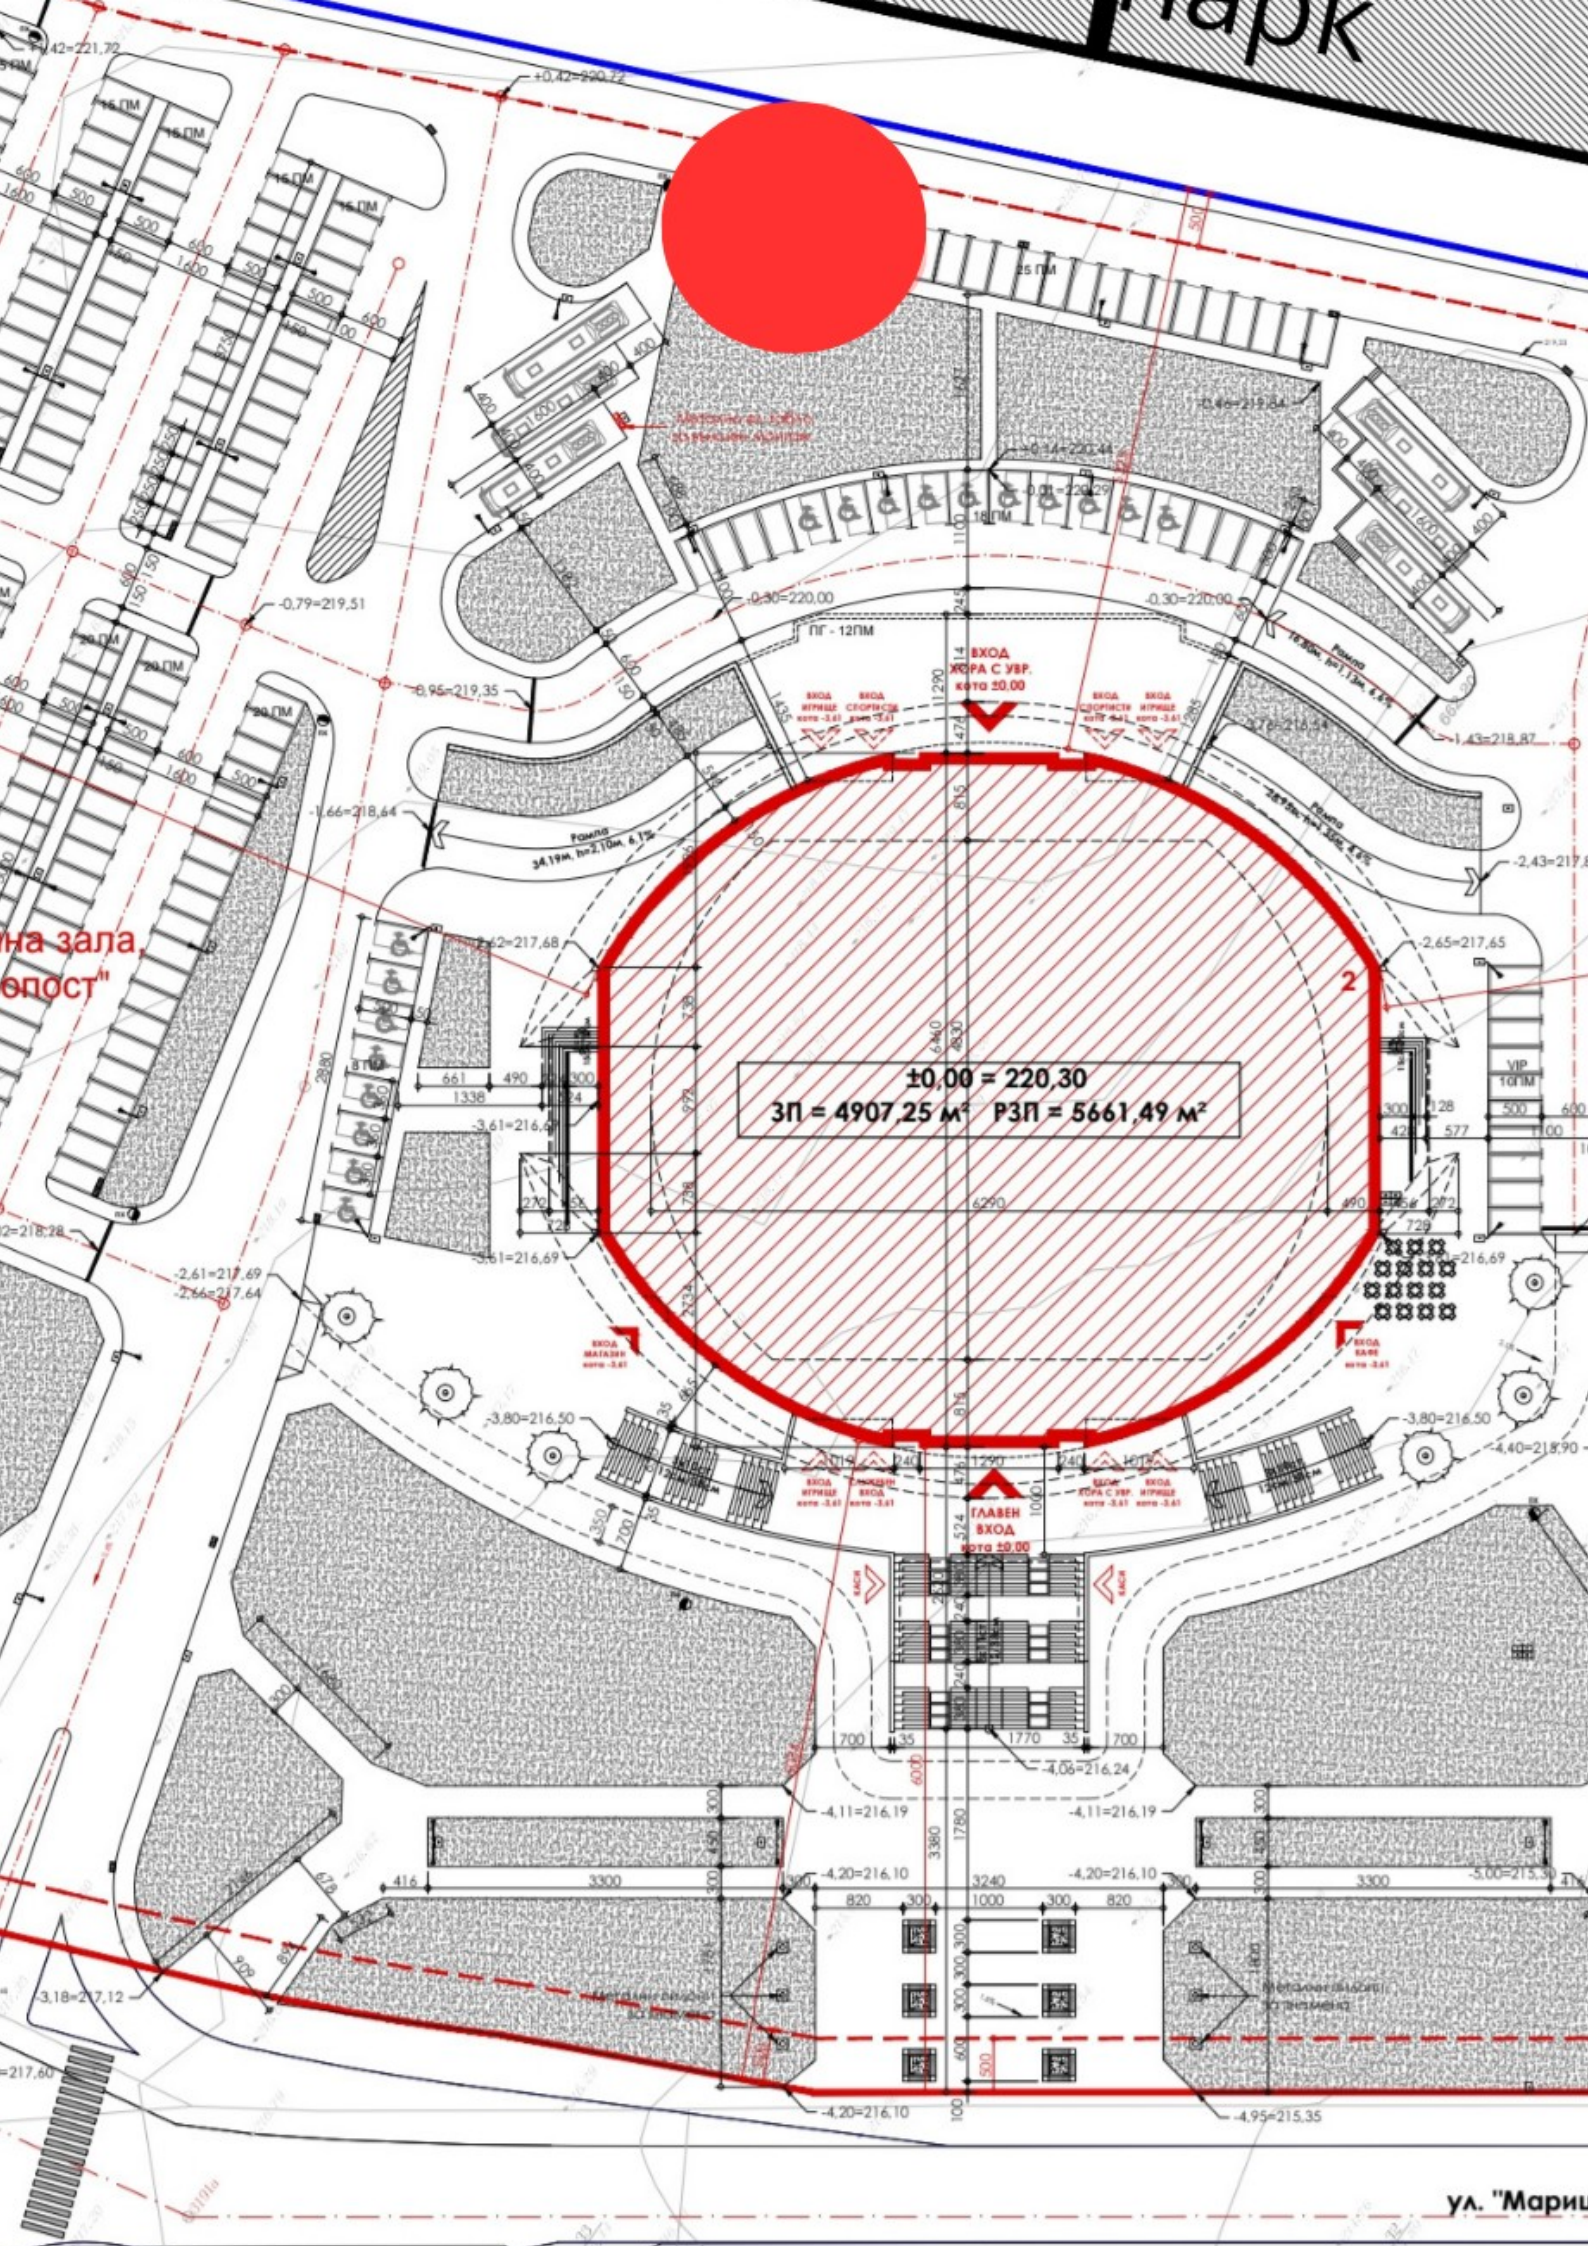
±0,00 = 220,30
ЗП = 4907,25 м² РЗП = 5661,49 м²
ГЛАВЕН ВХОД кота ±0,00
ВХОД КОРА С УВР. кота ±0,00
ПГ - 12ПМ
ул. "Мари