

НАУУ 3x50+25mm<sup>2</sup>-L=315m

от ПП "Досо"  
до Тмерене  
по същ. ул. от  
L траса=315м  
L кабела=546м  
ΔU=1,36%

Пресичане L=20м  
2 бр. PVC тр. ф 110

Пресичане L=8м  
2 бр. PVC тр. ф 110

Пресичане L=12м  
2 бр. PVC тр. ф 110

**ЗАБЕЛЕЖКИ**

Кабелните линии да се изтеглят в земен изкоп върху подложка от пясък, като по цялата дължина за предпазване от механични повреди върху тях се полага предпазна PVC лента. За предпазване от механични повреди при влизане и излизане в и от ТНН на трафопоста и от Тмеренена границата на имота/захранващия кабел се изтеглят в предпазна PVC/метална тръба. При пресичане на път за механична защита кабелът се изтегля в PVC тръба в бетонов кожух / метална тръба, положена в изкопа върху прясата пръст или пясък с дебелина 0,1м.

Съгласно изискванията на Наредба 3/2004г. и Наредба 6/28.07.1999г. да се спазят минималните хоризонтални отстояния:

- 0,25м от силовото кабели до 35kV;
- 0,5м от ВЛК съоръжения и слаботокови кабели;
- 0,6м от основи на сгради и огради;

и минималните вертикални отстояния:

- 0,2м до водопровод
- 0,15м до канали и слаботокови кабели
- 0,25м от силовото кабели
- 0,7м-най-малко земно покритие

При намалени отстояния кабелът да се изтегли в PVC/метални тръби. В краищата кабелът ще свързва с кабелна разделка. По цялата му дължина да се проверяват през 5м кабелни марки с означено сечение, тип, дължина и направление на кабела.

Областна администрация Шумен АД  
СЪГЛАСУВАНО  
Свършен от: *Г. Георгиев*  
Свършен от: *Г. Георгиев*  
Дата: 16.01.2016

КАЗАРНА НА ИНЖЕНЕРИТЕ И ИНВЕСТИЦИОННО ПРОЕКТИРОВАНЕ  
"ELECT" ЕООД  
Регистрационен № 16204  
ИМ: ГЕОРГИ ГЕОРГИЕВ  
СЪС СЪОБЩЕНИЕТО  

КАЗАРНА НА ИНЖЕНЕРИТЕ И ИНВЕСТИЦИОННО ПРОЕКТИРОВАНЕ  
"ELECT" ЕООД  
Регистрационен № 16204  
ИМ: ДИМИТЪР СЛАВИН КИРЯКОВ  
СЪС СЪОБЩЕНИЕТО  


**ЛЕГЕНДА:**

- кабел НН земен изкоп 1,1/0,4 м
- ▭ табло мерене
- ▭ ПП "Досо"
- ▬ кабел НН в PVC тръби в бетонов кожух

**ПРОЕКТАНТСКО БЮРО инж. Димитър Ковчазов**

Обект: Еднофамилна къща-Външно ед. захранване гр. Шумен, местност "Смесе", ПИ 83510.663.417

|   |          |
|---|----------|
| етап: Проект за разработване на ПУП       | лист: 1  |
| част: Електрическа                        | М 1:1000 |
| чертеж: Ситуация                          | 12.2016  |
| проектант: инж. Димитър Ковчазов          |          |
| изготвил: инж. Георги Георгиев            |          |
| възложител: Пенка Павлова, Йордан Касабов |          |

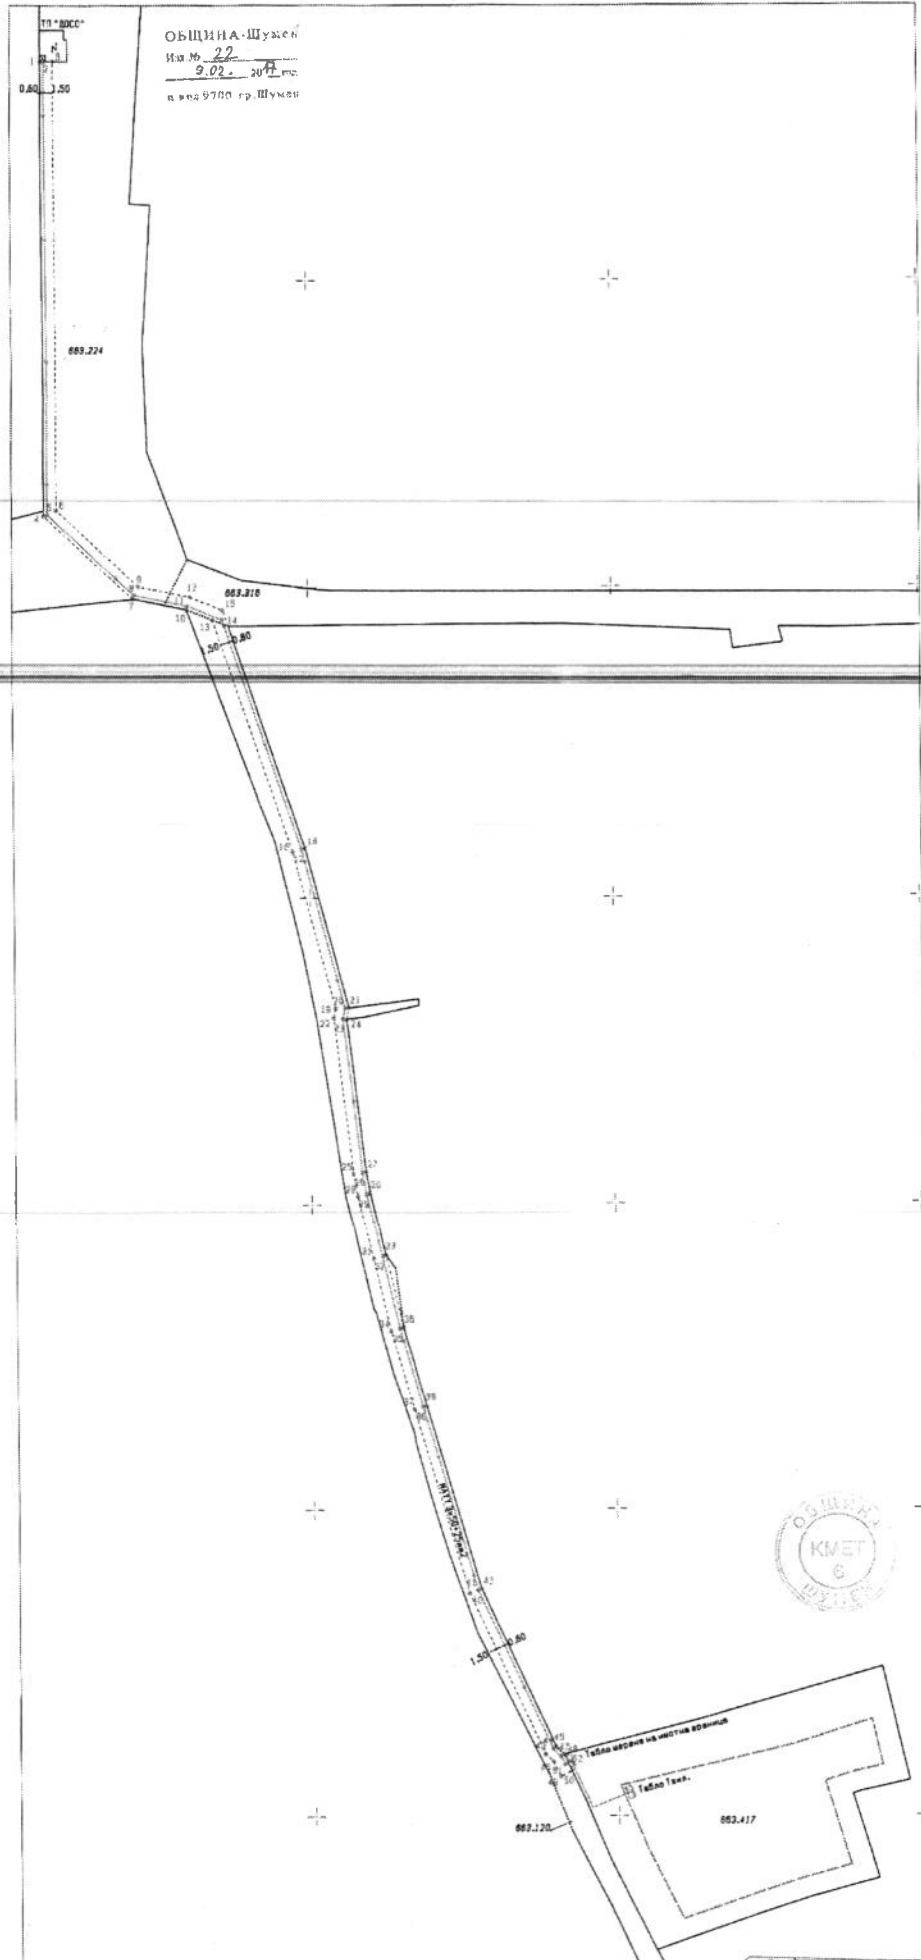

ОБЩИНА ШУМЕН  
 Изд. № 22  
 9.02.2018 г.  
 в вид 9700 гр. Шумен








КАДАСТРАЛНА КАРТА НА ГР. ШУМЕН

6830

ГР. ШУМЕН

1:500

1см=5м