Координатен регистър на върховете по трасето на електропровода

1	625407.5857	4778385.6882
2	625412.3301	4778379.1600
3	625516.7757	4778346.9354
4	625536.4796	4778340.8629
5	625561.4170	4778330.5240
6	625592.1064	4778312.5950
7	625619.6380	4778289.5182
8	625632.2493	4778280.2163
9	625645.0890	4778270.7561
10	625675.2891	4778253.2986
11	625744.7981	4778221.1432
12	625754.7982	4778215.1433
13	625763.1871	4778208.4720
14	625772.4493	4778197.5680
15	625787.6198	4778177.4299
16	625792.2356	4778173.1612
17	625799.3650	4778168.7189
18	625808.8857	4778164.6845
19	625918.6886	4778133.7870
20	625935.9731	4778126.9880
21	625959.9176	4778112.5349
22	626019.2315	4778070.1363
23	626059.2348	4778042.9180
24	626102.6336	4778017.1390
25	626135.7024	4778004.3528
26	626314.9410	4777942.5663
27	626344.6116	4777937.2067
28	626362.8619	4777940.8721
29	626393.8133	4777960.9486
30	626410.6304	4777965.0129
31	626424.9749	4777959.7423
32	626446.5326	4777939.7563
33	626548.4148	4777830.2229
34	626565.1903	4777818.9028
35	626592.1729	4777819.3268
36	626674.4416	4777848.0728
37	626696.0957	4777851.8164
38	626720.3011	4777850.3772
39	626837.7728	4777844.7978
40	626861.5460	4777846.2095
41	626880.2531	4777850.1215
42	626918.0994	4777859.7198
43	626941.6385	4777857.2646
44	626997.7079	4777827.2832
45	627003.1704	4777826.0008
46	627044.2427	4777824.4705
47	627057.6453	4777826.4809
48	627071.5226	4777832.8656
49	627097.0965	4777855.3141
50	627102.9399	4777859.2130
51	627114.0414	4777858.7577
52	627123.4372	4777854.6968
53	627141.7025	4777844.1921
54	627156.3412	4777841.0333
55	627177.1220	4777840.9017
56	627213.0638	4777846.7559
57	627282.4150	4777874.6546
58	627296.3861	4777875.5632
59	627318.1646	4777864.6128
60	627334.5343	4777855.0451
61	627340.8061	4777855.0601
62	627347.8356	4777862.4977
63	627349.6791	4777872.4407
64	627344.9570	4777899.0364
65	627346.0541	4777910.4492
66	627357.4275	4777922.6152
67	627372.5090	4777921.9263
68	627410.2791	4777902.9714
69	627428.6137	4777889.1931
70	627462.0198	4777857.4369
71	627520.9460	4777823.3108
72	627557.4421	4777798.8283
73	627574.9561	4777774.8544
74	627583.2124	4777738.9303
75	627585.3970	4777703.6886
76	627559.9410	4777650.1910
77	627501.8654	4777608.3844
78	627437.0599	4777565.8465
79	627424.8179	4777554.9253
80	627431.1666	4777546.0962
81	627443.6881	4777546.4585
82	627458.6762	4777554.6737
83	627475.1845	4777554.2374
84	627479.9704	4777542.8195
85	627466.3051	4777528.9728
86	627434.0900	4777501.6930
87	627424.3882	4777488.5345
88	627433.7848	4777477.7210
89	627459.4618	4777476.1704
90	627485.9399	4777480.9783
91	627507.2051	4777493.5291
92	627513.8366	4777501.1351
93	627525.3854	4777530.1036
94	627547.7282	4777553.5980
95	627578.0951	4777561.4545
96	627613.1548	4777561.0724
97	627649.9717	4777549.6938
98	627674.2285	4777544.5959
99	627713.8728	4777556.8081
100	627742.4859	4777564.6903
101	627788.2524	4777577.4392
102	627841.0490	4777598.8909
103	627915.9893	4777641.2571
104	627977.2705	4777661.5907
105	628043.8999	4777675.3948
106	628097.9765	4777695.1354
107	628124.9713	4777698.7589
108	628136.3377	4777698.0208

КООРДИНАТНА СИСТЕМА БГС 2005

Координатен регистъ сервитута на ел

109	628136.0921	4777696.0359
110	628136.5833	4777700.0056
111	628098.5692	4777693.2233
112	628097.3837	4777697.0475
113	628044.4639	4777673.4707
114	628043.3359	4777677.3188
115	627977.7211	4777659.6413
116	627976.8199	4777663.5402
117	627916.8288	4777639.4398
118	627915.1499	4777643.0745
119	627841.9294	4777597.0945
120	627840.1686	4777600.6872
121	627788.8761	4777575.5373
122	627787.6287	4777579.3410
123	627743.0128	4777562.7609
124	627741.9590	4777566.6197
125	627714.4777	4777554.9000
126	627713.2679	4777558.7161
127	627674.3397	4777542.5883
128	627674.1172	4777546.6036
129	627649.3160	4777547.8043
130	627650.6279	4777551.5831
131	627612.7327	4777559.1147
132	627613.5768	4777563.0300
133	627578.4125	4777559.4759
134	627577.7782	4777563.4332
135	627548.7642	4777551.8689
136	627546.6913	4777555.3267
137	627527.1269	4777529.0927
138	627523.6440	4777531.1144
139	627515.5262	4777499.9952
140	627512.1471	4777502.2750
141	627508.6271	4777492.0836
142	627505.7831	4777494.9746
143	627486.5868	4777479.0723
144	627485.2930	4777482.8844
145	627459.6174	4777474.1721
146	627459.3061	4777478.1686
147	627434.2694	4777479.6759
148	627433.2840	4777475.7702
149	627426.4994	4777488.2745
150	627422.2771	4777488.7944
151	627435.2302	4777500.0320
152	627432.9253	4777503.3326
153	627467.6346	4777527.4775
154	627464.9755	4777530.4680
155	627481.9961	4777542.2151
156	627477.9456	4777543.4252
157	627476.3197	4777555.9606
158	627474.0500	4777552.5138
159	627457.8380	4777556.4988
160	627459.5104	4777552.8465
161	627443.0805	4777548.3942
162	627444.2951	4777544.5226
163	627431.7606	4777548.0566
164	627430.5725	4777544.1357
165	627426.7258	4777554.1205
166	627422.9054	4777555.7204
167	627437.9329	4777564.0307
168	627436.1728	4777567.6534
169	627503.0020	4777606.7388
170	627500.7288	4777610.0300
171	627561.2434	4777648.6679
172	627558.6386	4777651.7142
173	627587.3996	4777703.5976
174	627583.3944	4777703.7796
175	627585.1981	4777739.1754
176	627581.2266	4777738.6854
177	627576.8019	4777775.6775
178	627573.1104	4777774.0315
179	627558.7939	4777800.3187
180	627556.0903	4777797.3379
181	627521.9782	4777825.0250
182	627519.9139	4777821.5966
183	627463.2388	4777859.0349
184	627460.8007	47
185	627429.9113	47
186	627427.3160	47
187	627411.4275	47
188	627409.1306	47
189	627373.0065	47
190	627372.0114	47
191	627356.9075	47
192	627357.9475	47
193	627344.0899	47
194	627348.0182	47
195	627342.9395	47
196	627346.9745	47
197	627347.6558	47
198	627351.7024	47
199	627345.9735	47
200	627349.6979	47
201	627340.0831	47
202	627341.5290	47
203	627335.0463	47
204	627334.0224	47
205	627319.2294	47
206	627317.1035	47
207	627296.9561	47
208	627295.8203	47
209	627281.8218	47
210	627283.0124	47
211	627212.4868	47
212	627213.6408	47
213	627177.0073	47
214	627177.2367	47
215	627156.5608	47
216	627156.1216	47
217	627142.4090	47
218	627140.9960	47
219	627124.2477	47
220	627122.6267	47
221	627114.6280	47
222	627113.4481	47
223	627102.4523	47
224	627103.4382	47
225	627095.8438	47
226	627098.3492	47
227	627070.4114	47
228	627072.6337	47
229	627057.1653	47
230	627058.1252	47
231	627044.0700	47
232	627044.4167	47
233	627003.4488	47
234	627002.8920	47
235	626996.9757	47
236	626998.4401	47
237	626942.2816	47
238	626940.9952	47
239	626917.8931	47
240	626918.3057	47
241	626879.8072	47
242	626880.6995	47
243	626861.2547	47
244	626861.8373	47
245	626837.0344	47
246	626837.0032	47
247	626720.4674	47
248	626720.1347	47
249	626696.0871	47
250	626696.1044	47
251	626673.8405	47
252	626675.0427	47
253	626591.6809	47
254	626592.6648	47
255	626565.7922	47
256	626564.5883	47
257	626549.8127	47
258	626547.0170	47

КООРДИ

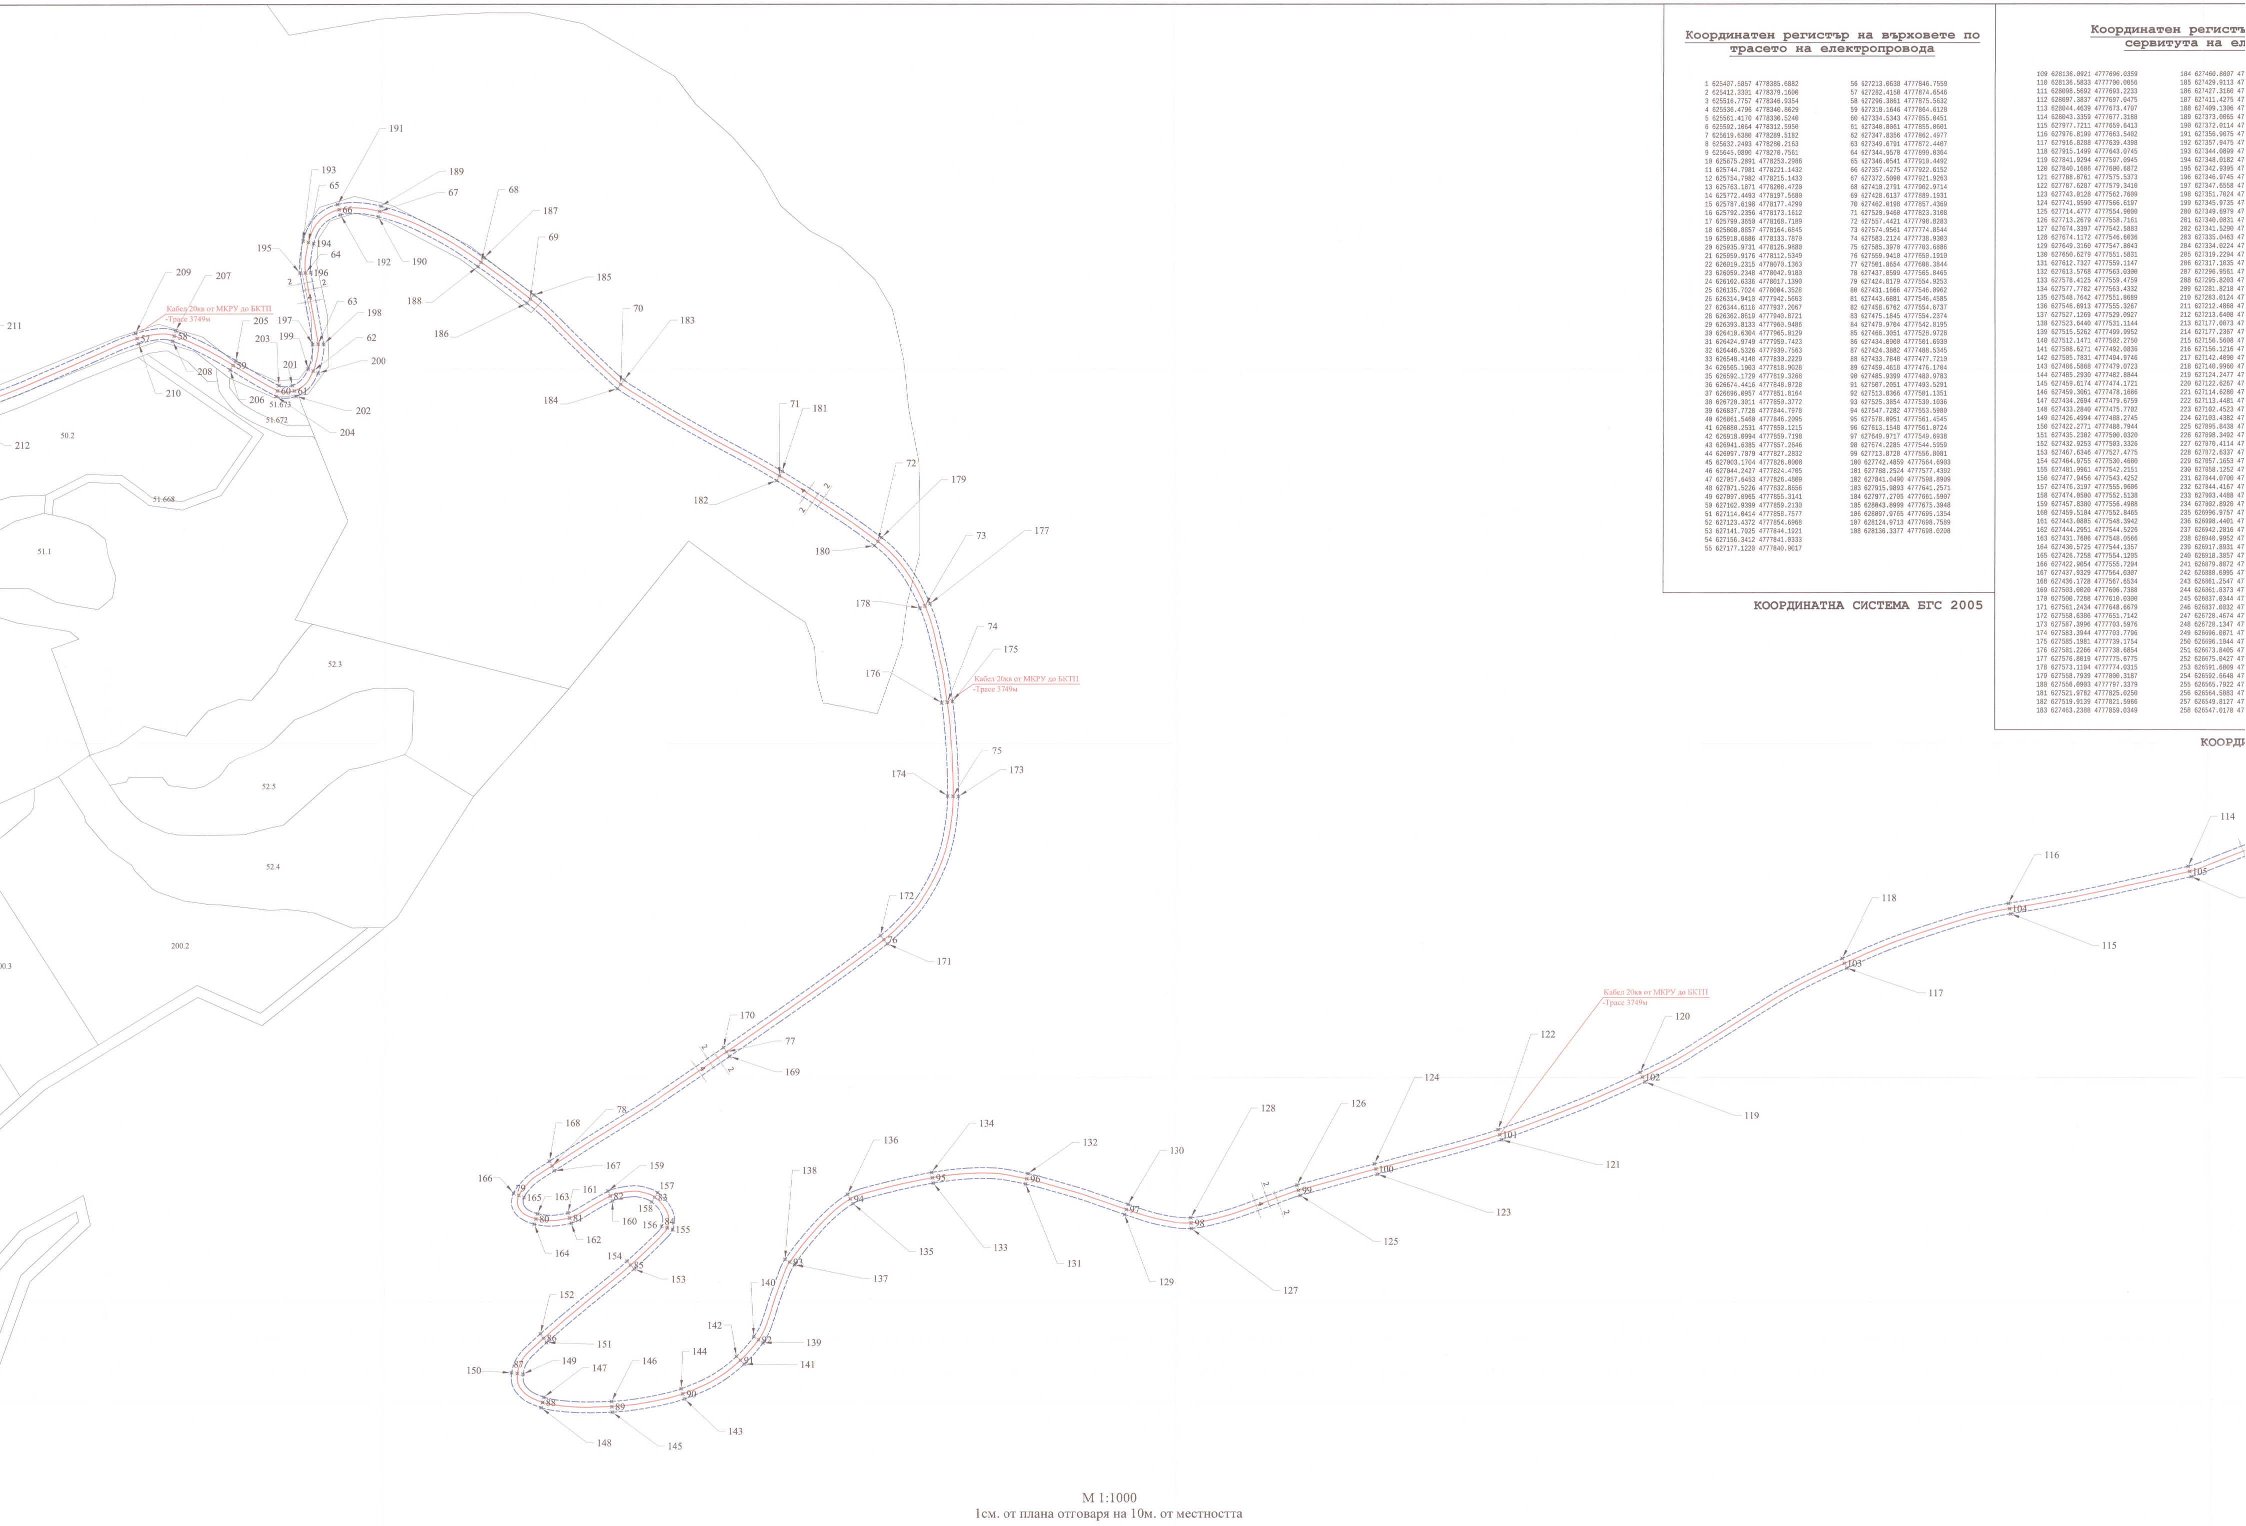
Кабел 20кв от МКРУ до БКТП
-Трасе 3749м
Кабел 20кв от МКРУ до БКТП
-Трасе 3749м
Кабел 20кв от МКРУ до БКТП
-Трасе 3749м
Кабел 20кв от МКРУ до БКТП
-Трасе 3749м
50.2
51.1
51.668
51.672
51.673
52.3
52.5
52.4
200.2
0.3

М 1:1000
1см. от плана отговаря на 10м. от местността