

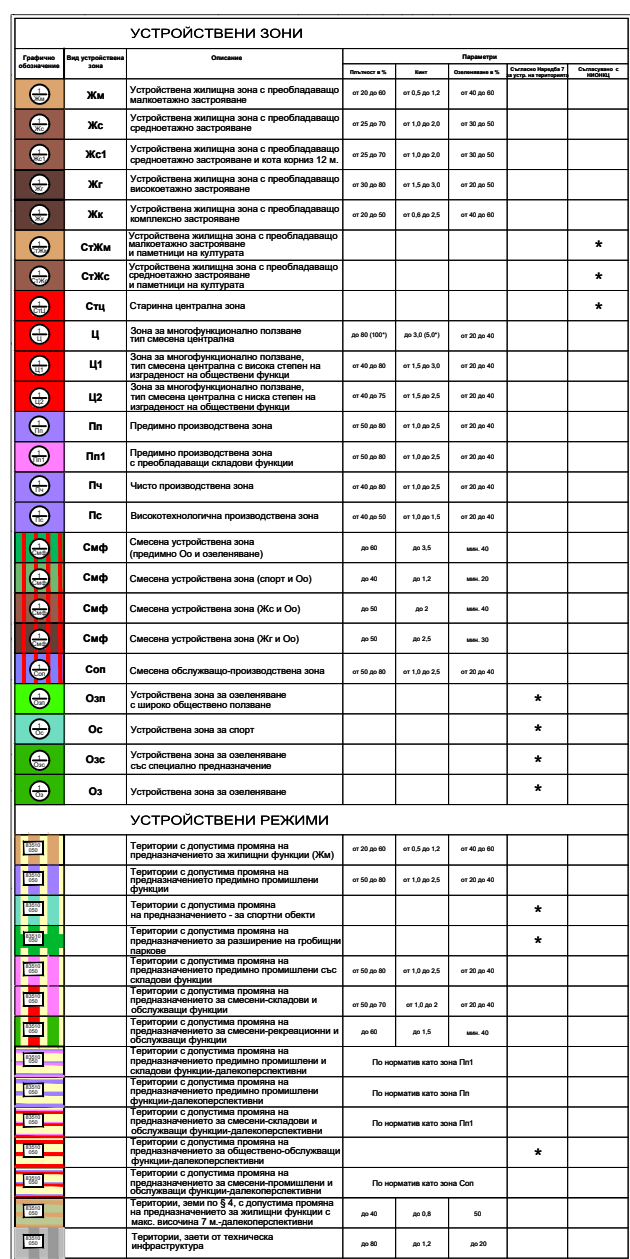


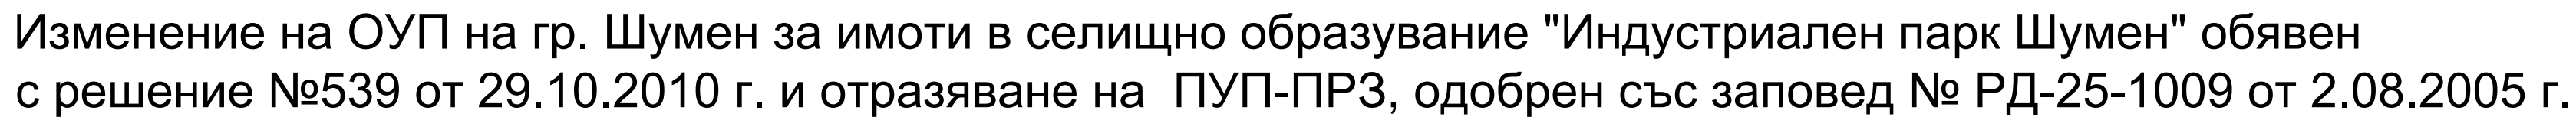


Извадка от действащ ОУП на гр. Шумен приет с решение на ОС No 935/10.08.2011 г. М 1:10 000

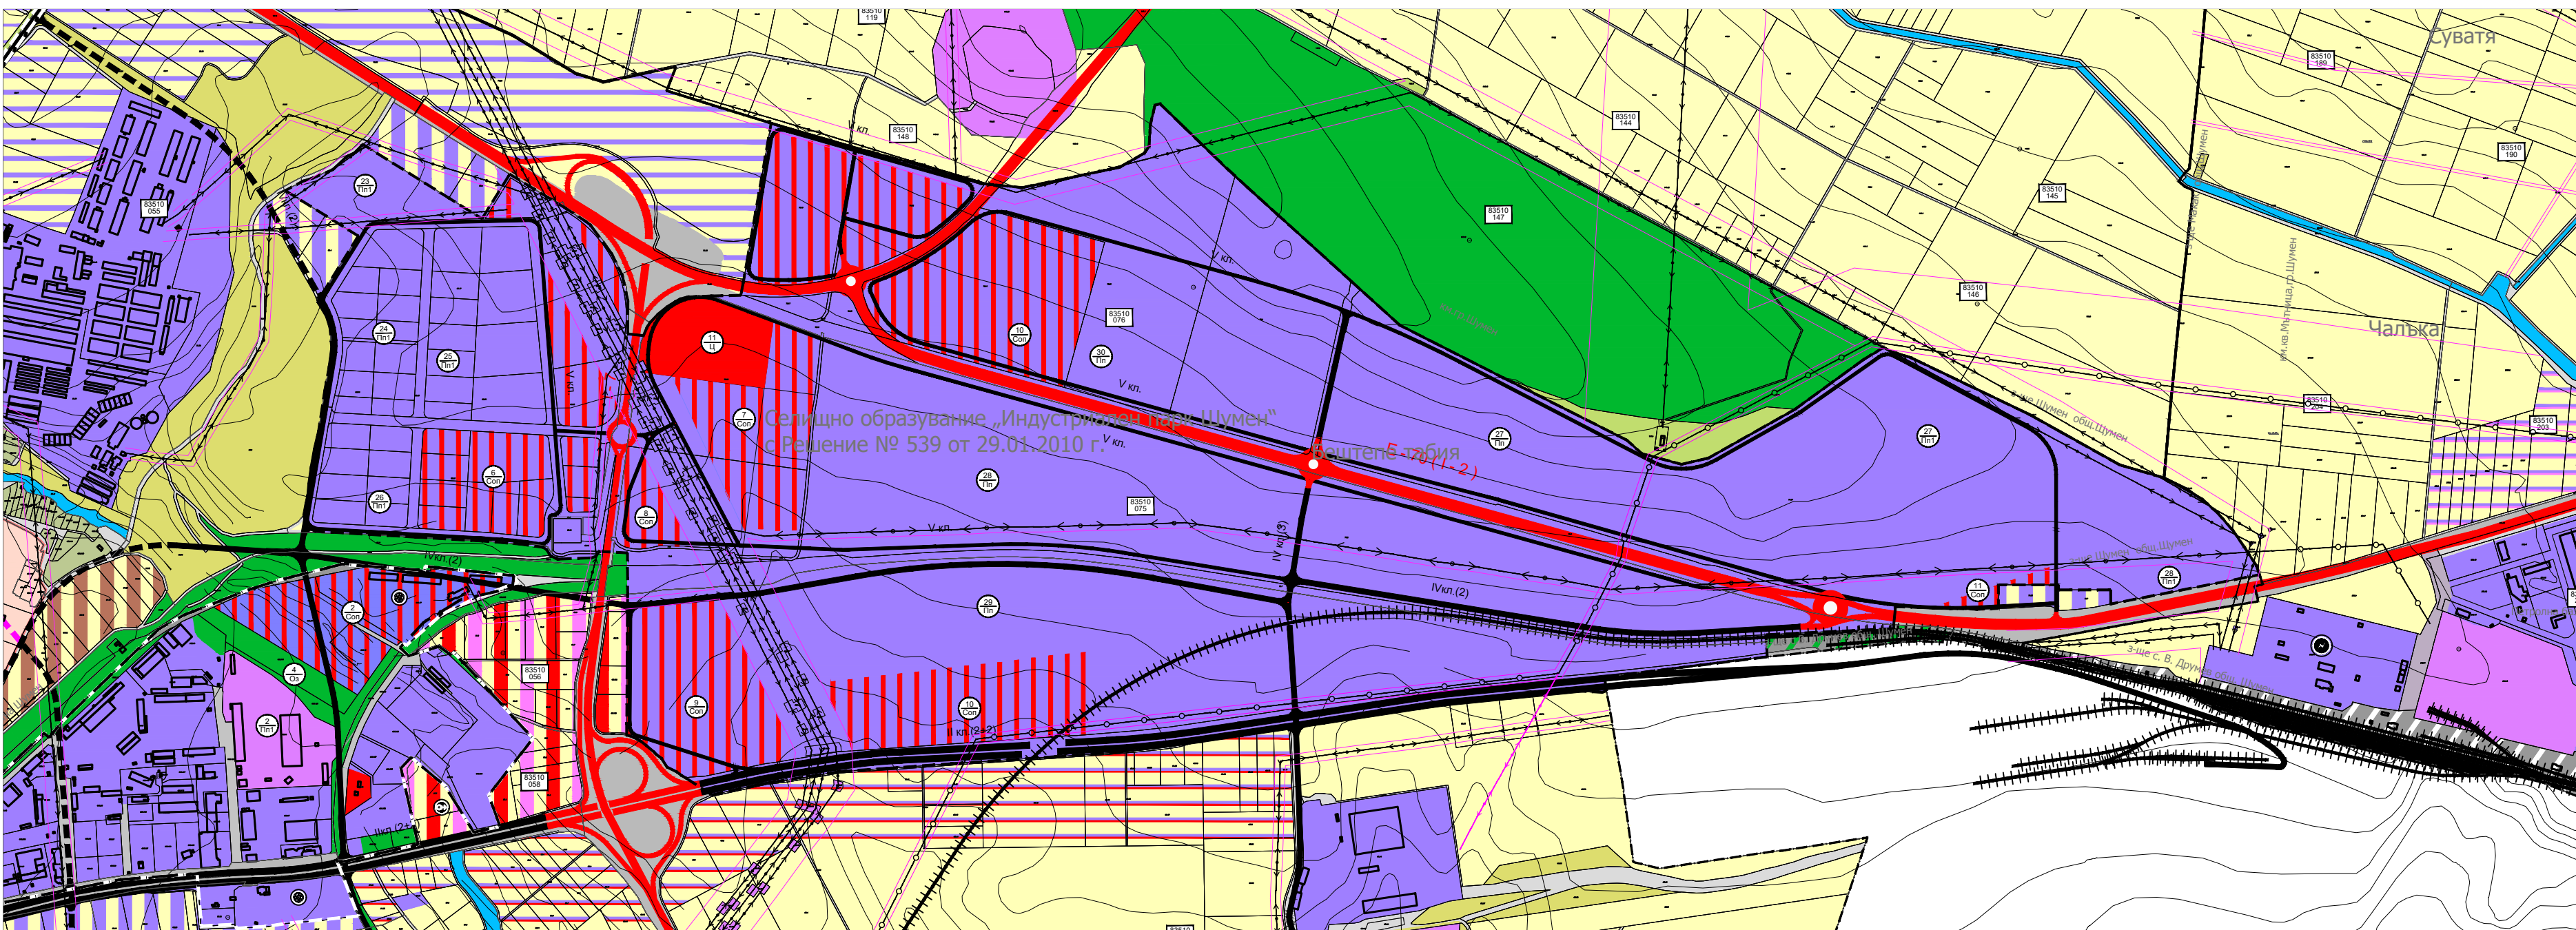

Изменение на ОУП на гр. Шумен М 1:10 000

 НАЦИОНАЛЕН ЦЕНТЪР ПО ТЕРИТОРИАЛНО РАЗВИТИЕ - ЕАД			
ОБЕКТ: ОБЩ УСТРОЙСТВЕН ПЛАН - ГР.ШУМЕН ОКОНЧАТЕЛЕН ПРОЕКТ			
ИНВЕСТИТОР: ОБЩИНА ШУМЕН			
ПРОЕКТАНТИ	Р-Л ОБЕКТ:	арх.СТЕФАН МИНЧЕВ	ФАЗА ОП
	проектант	арх.СТЕФАН МИНЧЕВ	
	проектант	урб. БОЙКО КЕРМЕКЧИЕВ	ЧАСТ арх.
	икономист	ик. СТОЙКО ДОШЕКОВ	
	консултации	инж. ЗАХАРИ СТАМБОЛИЕВ	МАЩАБ 10 000
	зелени с-ми	проф. КРЪСТАН КАРАКАШЕВ	
	В и К	инж. ИЛИАНА БОНЕВА	ДАТА 07.2021 г.
	електро	инж. КИЧКО МАРИНОВ	
	верт.пл.	инж. РОСИЦА ЧАНКОВА	
	геология	инж.МИЛКА ЖЕЛЕВА	
ИЗПЪЛНИТ ДИР.: д-р урб. ИРИНА МУТАФИЙСКА			