


- ОБЗНАВЕЖДАНЕ-КУХНЯ:
1. Шкаф персонал
 2. Шкаф за препарати и средства за дезинфекция под мивка
 3. Хладилник за яйца с фризер за риба
 4. Хладилник м.пр.ти с фризер месо
 5. Работна маса
 6. Шкаф-мивка за кухненска посуда
 7. Везна
 8. Хладилник дефростация
 9. Отигедник
 10. Фритюрник-егенчи
 11. Скара
 12. Печка яотварска - 2комплона
 13. Шкаф трапезна посуда
 14. Фурна - едносекционна
 15. Шкаф - кухненски
 16. Складов стелаж
 17. Хладилник,технологичен-топла кухня

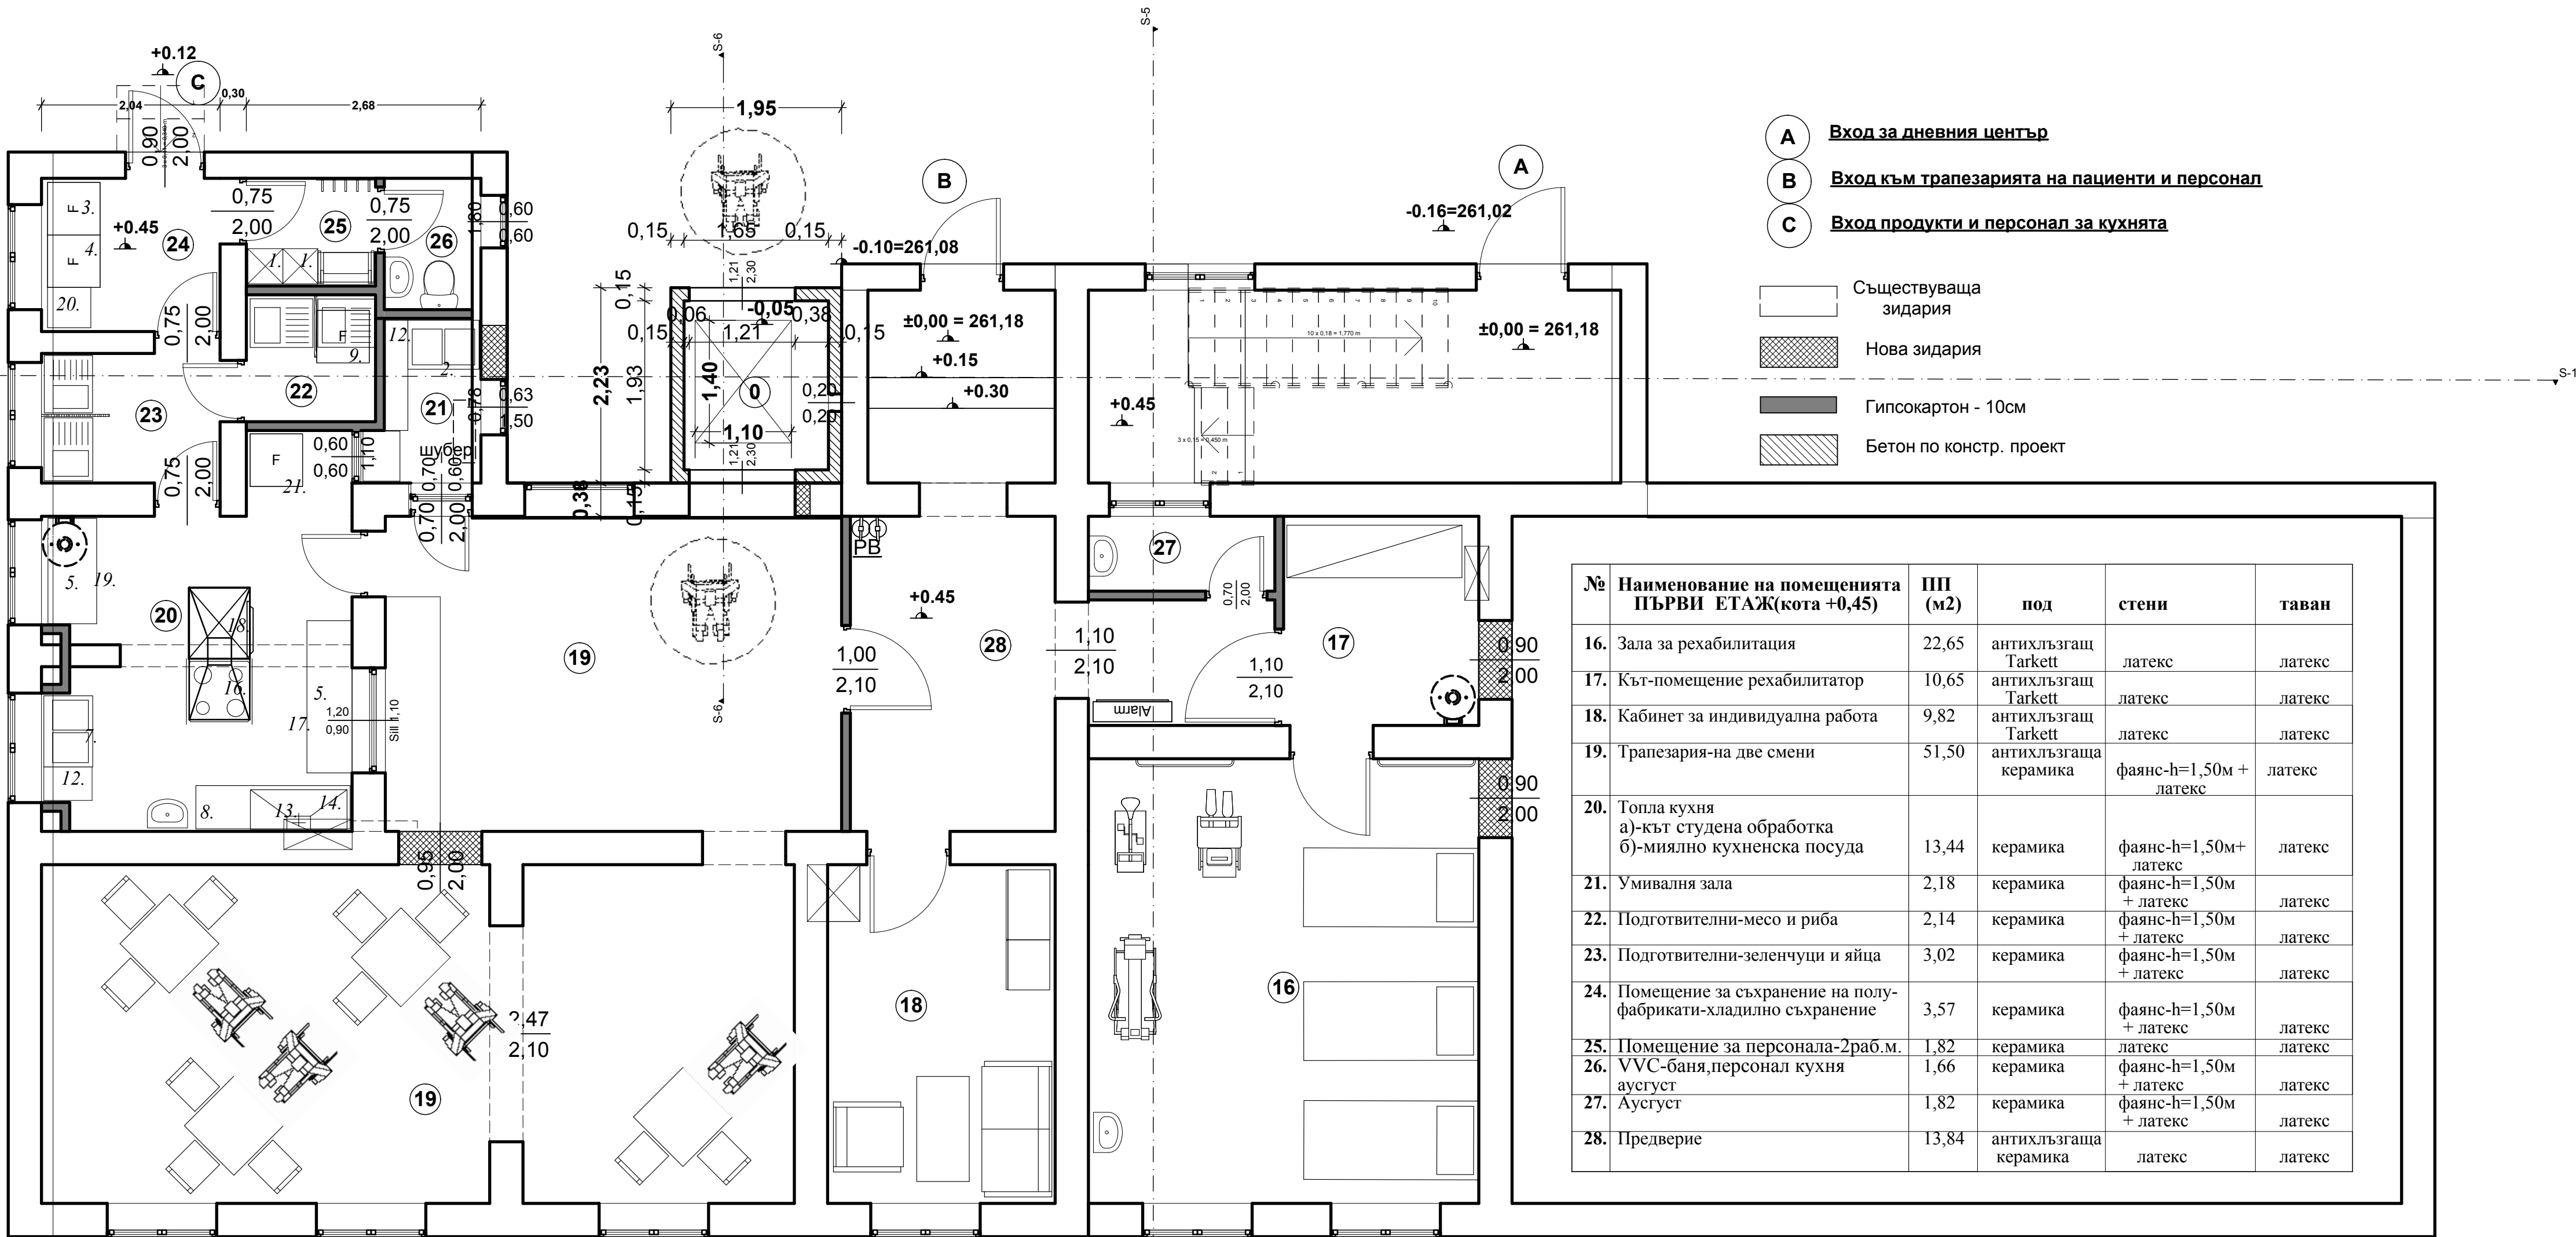

Забележка:РВ- сгради за обществено обслужване в областта на социалните грижи(Ф1.1) :

- пожарогасител с въглероден диоксид 5кг - 1 бр.,
- пожарогасител на водна основа с вместимост 9л (за пожари клас А) - 1 бр.

РАЗПРЕДЕЛЕНИЕ- част от Първи надземен етаж
кота +0,45

Застроена площ на цялата сграда
по Акт за публ.общ.собственост - 289,0м2
Пристройка(платформа за хора в неравностойно положение)- 4.35м2

Застроена площ на центъра за възрастни хора - 191.26м2+4.35м2= 195.61м2
Разгъната застроена площ - 608.53м2

ArchiStruktura LTD АрхиСтруктура ООД		Шумен 97007 ул."Цар Освободител" 97 България 97007 Шумен 97,724т.Свободния 89 - България EPhone:0898118881(2),archistruktura_bg@yahoo.com	
Обект:Дневен център за възрастни хора с увреждания преустройство и реконструкция на част от I етаж, втори етаж и част от тавански етаж от същ.сграда,с пристройка за асансьор в ули Ирадина и зар.дом;кв.49;с.Друмево,обл.Шумен(23813.501.220.2)			
Чертеж: Разпределение - преустройство ПЪРВИ етаж			
част : Архитектура		фаза : ТП	
Възложител: Община Шумен		мащаб : 1:50	
СЪГЛАСАВАНЕ:	Констр.....	Проектант	
	/инж.Зл.Златев/		
	Технолог.....		
	/инж.Зл.Христова/		
	ОВ.....		
/инж.Н.Колев/			
В и К.....	/инж.Й.Делев/		
Електро.....	/инж.Ст.Минева/		