


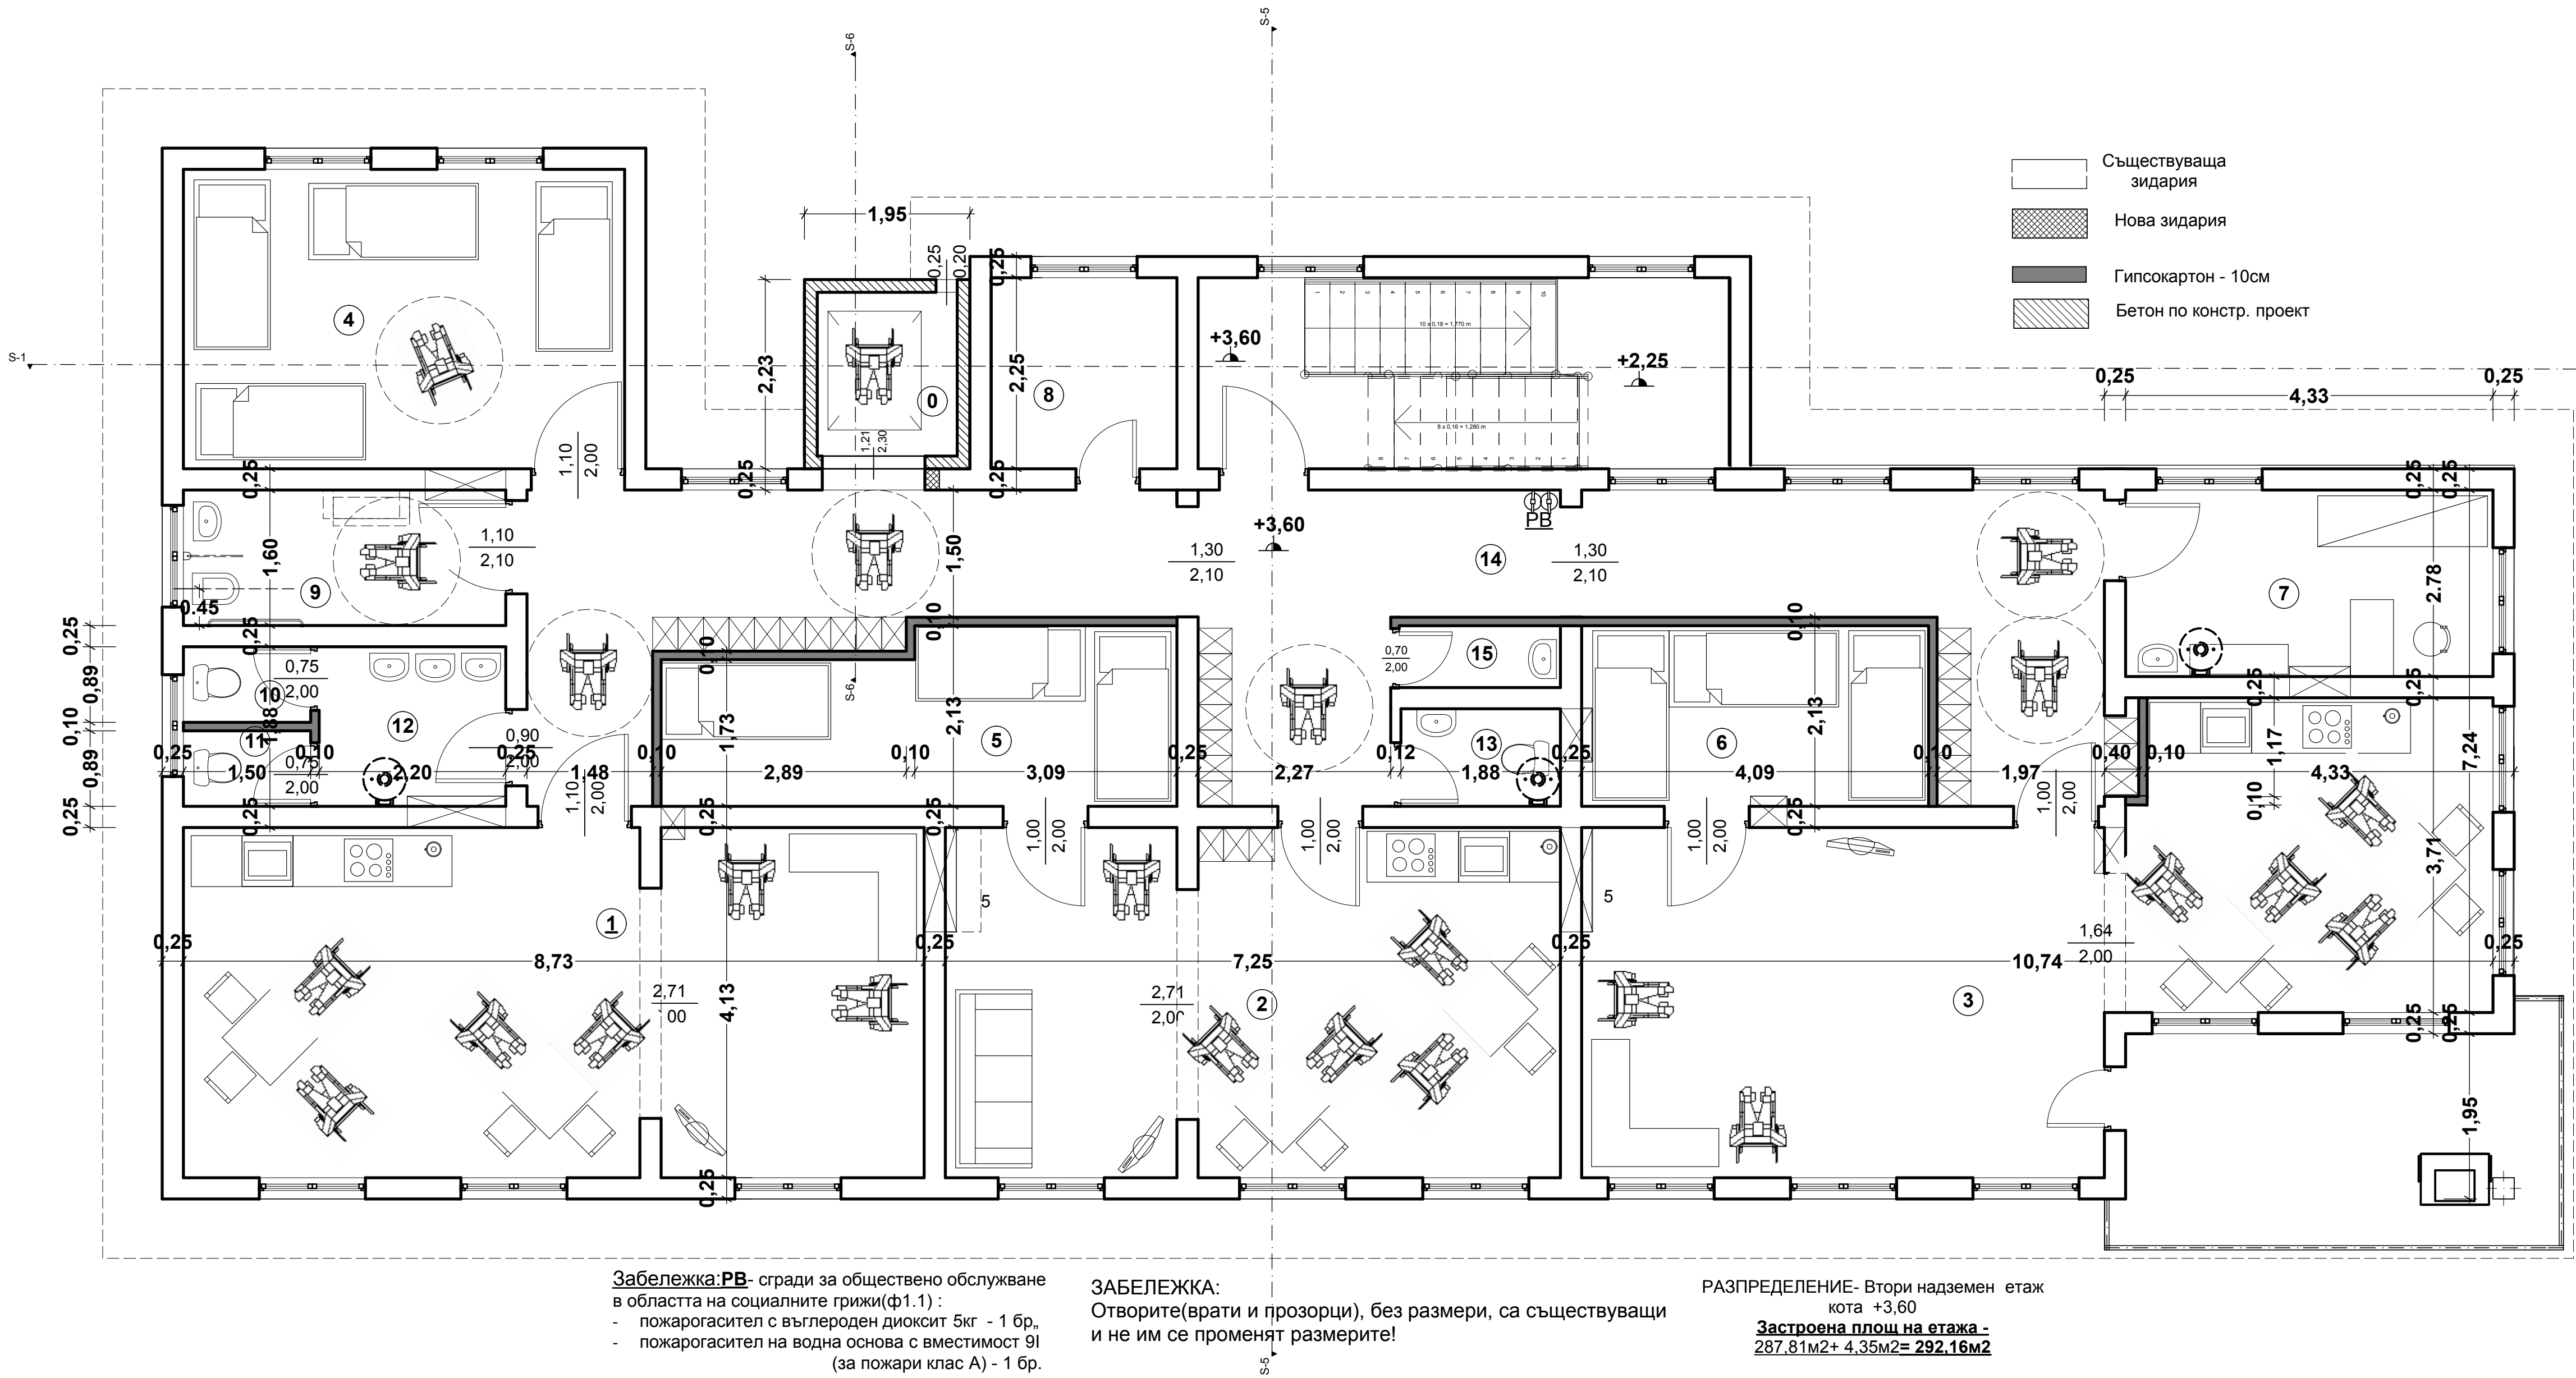

№	Наименование на помещението	ПП (м2)	под	стени	таван
0.	Платформа за хора в неравностойно положение				
1.	Зала за групова работа № 1 (за 10човека-трудноподвижни)	35,69	антихлъзгащ Tarkett	латекс	латекс
2.	Зала за групова работа № 2 (за 10човека)	29,54	антихлъзгащ Tarkett	латекс	латекс
3.	Зала за групова работа № 3 (за 10човека)	41,57	антихлъзгащ Tarkett	латекс	латекс
4.	Спалня към зала за гр.работа №1	18,36	мокет	латекс	латекс
5.	Спалня към зала за гр.работа №2	11,74	мокет	латекс	латекс
6.	Спалня към зала за гр.работа №3	8,70	мокет	латекс	латекс
7.	Кабинет медицинска сестра	12,04	антихлъзгаща керамика	фаянс-h=1,50м + латекс	латекс
8.	Кабинет на психолог за инд.работа	4,93	антихлъзгаща керамика	латекс	латекс
9.	Санитарна кабина за хора с увреждания	6,07	антихлъзгаща керамика	фаянс-h=2,00м + латекс	латекс
10.	VVC-мъже	1,34	антихлъзгаща керамика	фаянс-h=2,00м + латекс	латекс
11.	VVC-жени	1,34	антихлъзгаща керамика	фаянс-h=2,00м + латекс	латекс
12.	Умивалня(мъже и жени)	4,00	антихлъзгаща керамика	фаянс-h=2,00м + латекс	латекс
13.	VVC-персонал	2,16	антихлъзгаща керамика	фаянс-h=2,00м + латекс	латекс
14.	Коридор с 30 гардеробчета	43,66	антихлъзгаща керамика	латекс	латекс
15.	Аусгуст	1,38	керамика	фаянс-h=1,50м + латекс	латекс

Archistructura LTD
Архиструктура ООД

Шумен 9700, ул. "Злато Орязков" 97Булгари
9700 Шумен 97Тел: 0880000000 Шумен
Поща: 28000188002, archistructura@abv.bg

Обект:
Дневен център за възрастни хора с увреждания
преустройство и реконструкция на част от I етаж, втори етаж
и част от тавански етаж от същ. сграда с пристройка за асансьор
в ули Градина и Злато Орязков, кв. 49, с. Друмчево, обл. Шумен(23813.501.220.2)

Чертеж:
Разпределение - преустройство ВТОРИ етаж

част : Архитектура

фаза : ТП

Възложител:

Община Шумен

масщаб :
1:50

Констр.....

Технолог.....

ОВ.....

В и К.....

Електро.....

инж. Зл. Златев/

инж. Зл. Христова/

инж. Н. Колев/

инж. Й. Делев/

инж. Ст. Милева/

Проектант