


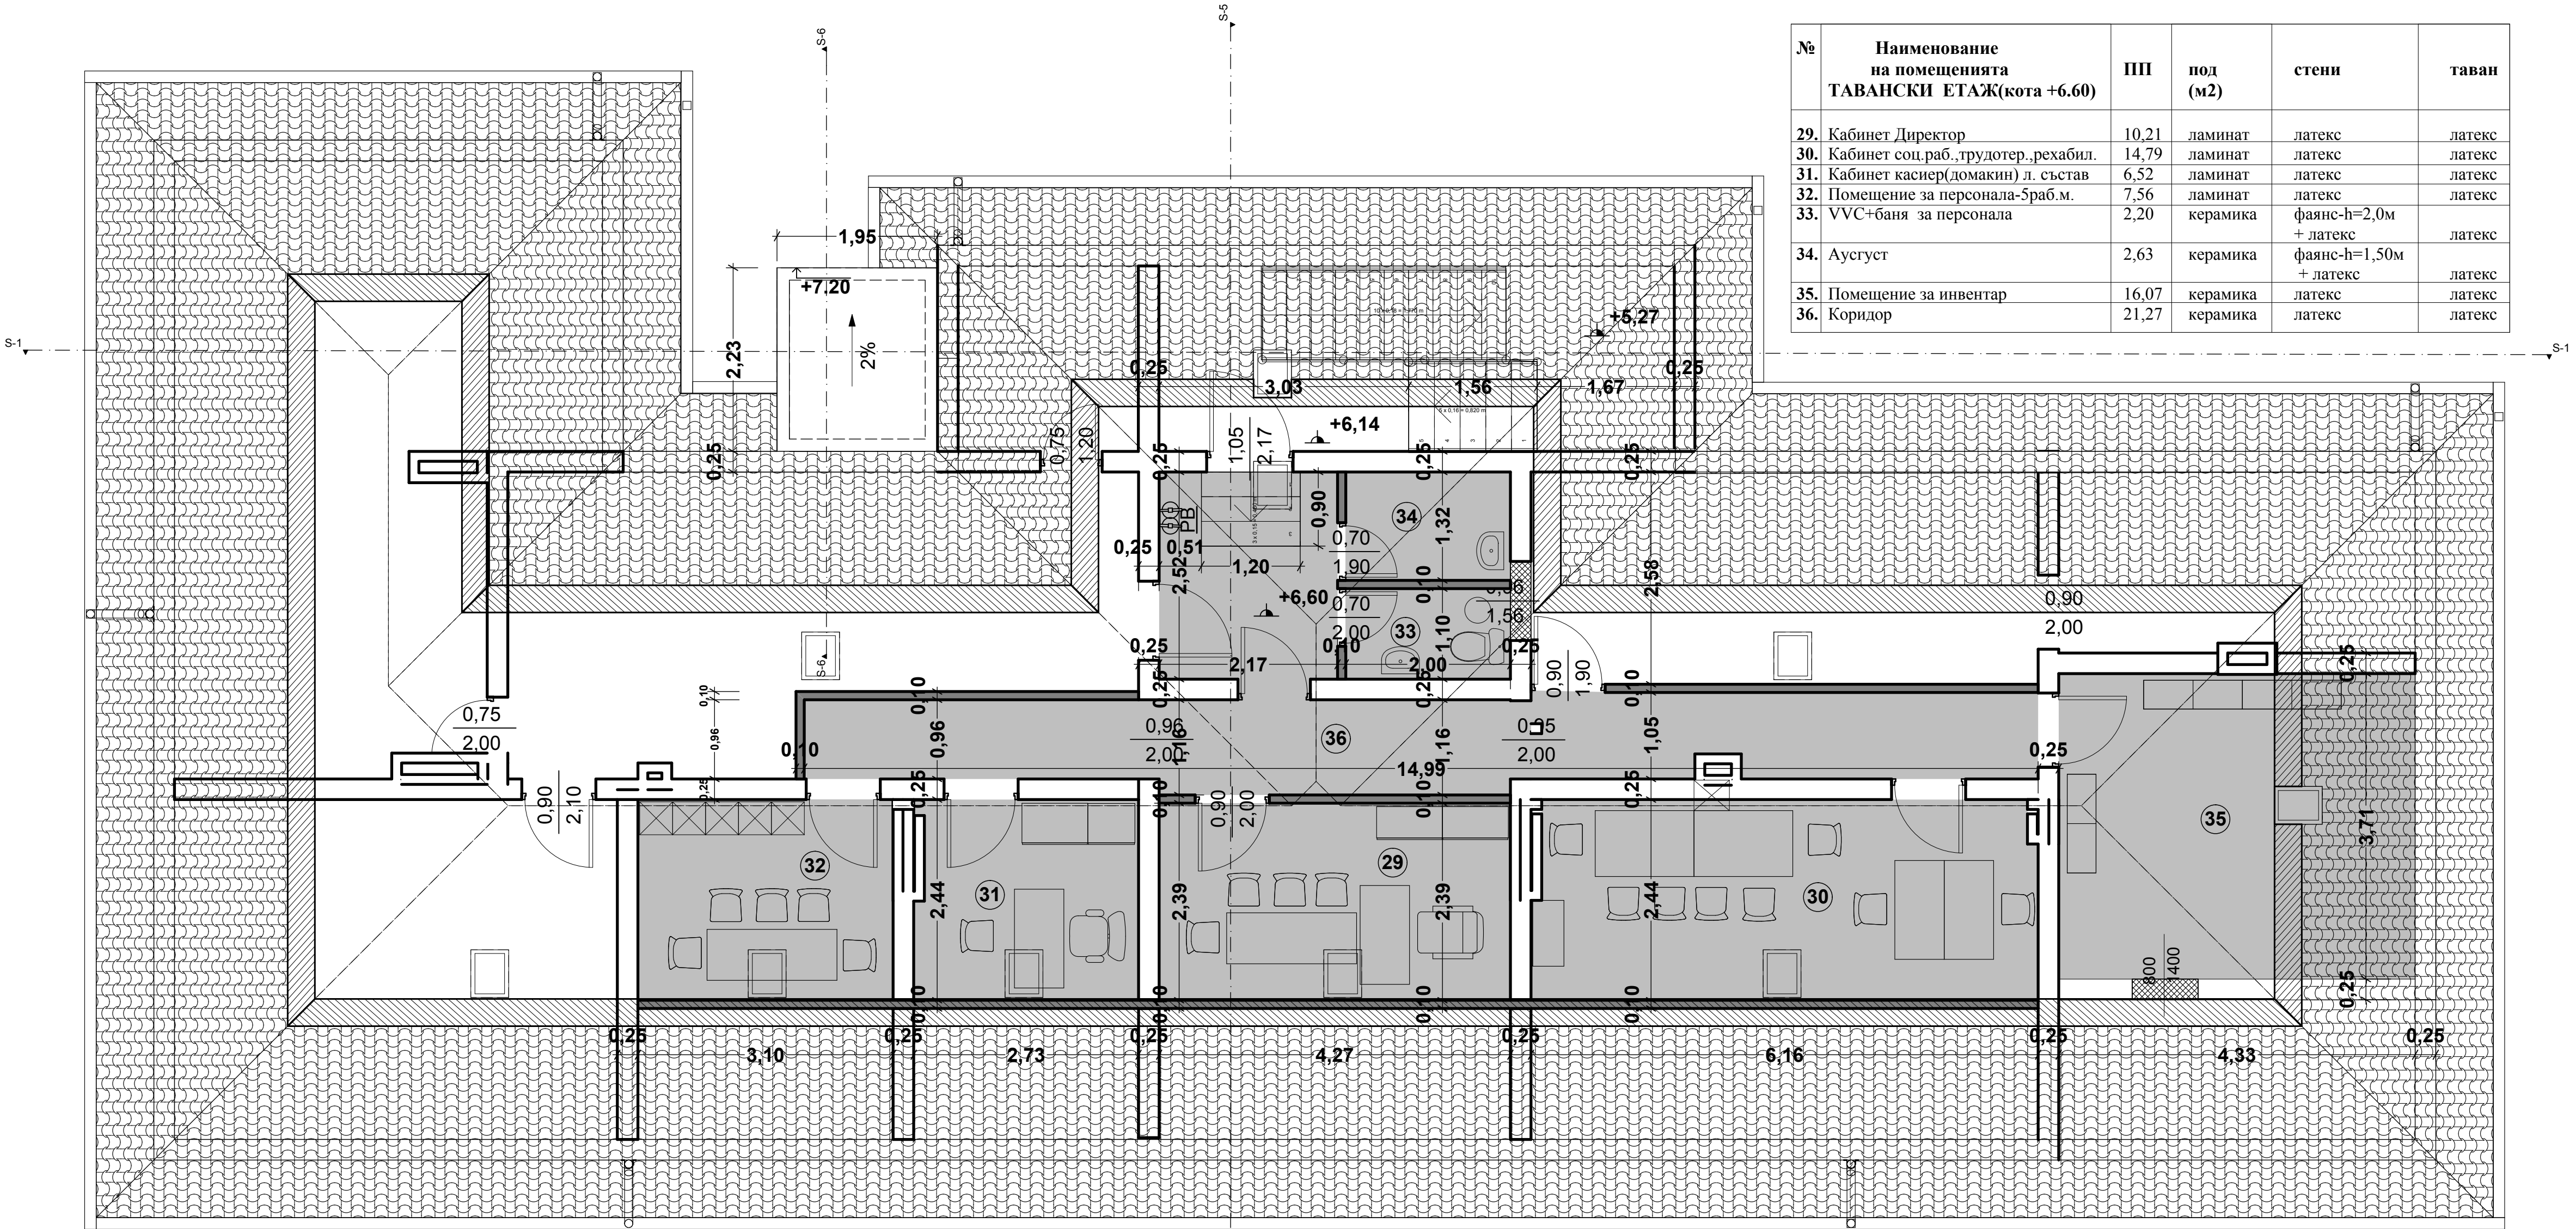

№	Наименование на помещенията ТАВАНСКИ ЕТАЖ(кота +6.60)	ПП	под (м2)	стени	таван
29.	Кабинет Директор	10,21	ламинат	латекс	латекс
30.	Кабинет соц.раб.,трудотер.,рехабил.	14,79	ламинат	латекс	латекс
31.	Кабинет касиер(домакин) л. състав	6,52	ламинат	латекс	латекс
32.	Помещение за персонала-5раб.м.	7,56	ламинат	латекс	латекс
33.	VVC+баня за персонала	2,20	керамика	фаянс-h=2,0м + латекс	латекс
34.	Аугуст	2,63	керамика	фаянс-h=1,50м + латекс	латекс
35.	Помещение за инвентар	16,07	керамика	латекс	латекс
36.	Коридор	21,27	керамика	латекс	латекс

- Съществуваща зидария
- Нова зидария
- Гипсокартон - 10см
- Бетон по констр. проект

Забележка:РВ- сгради за обществено обслужване в областта на социалните грижи(ф1.1) :

- пожарогасител с въглероден диоксит 5кг - 1 бр.,
- пожарогасител на водна основа с вместимост 9л (за пожари клас А) - 1 бр.

ЗАБЕЛЕЖКА:
Отворите(врати и прозорци), без размери, са съществуващи и не им се променят размерите!

РАЗПРЕДЕЛЕНИЕ- Трети-тавански етаж
кота +6,60
Застроена използваема площ на етажа - 116,41м2

ArchiStruktura LTD

АрхиСтруктура ООД

Шумен 9700* ул."Цар Освободител" 97*България
9700 Шумен* 97.73ar Osoboditel Str - Bulgaria
Phone:0899118891(2),archiistruktura_bg@yahoo.com

Обект: Дневен център за възрастни хора с увреждания
преустройство и реконструкция на част от 1 етаж, втори етаж
и част от тавански етаж от същ сграда с пристройка за асансьор
в ули Крайча и Зар.дес.,кв.49:с.Друмево,обл.Шумен(23813.501.220.2)
Чертеж:Разпределение - преустройство ТАВАНСКИ етаж

част : Архитектура

фаза : ТП

Възложител: Община Шумен

мащаб : 1:50

Констр...../инж.Зл.Златев/
Технолог...../инж.Зл.Христова/
ОВ...../инж.Н.Колев/
В и К...../инж.И.Делев/
Електро...../инж.Ст.Минева/

Проектант