


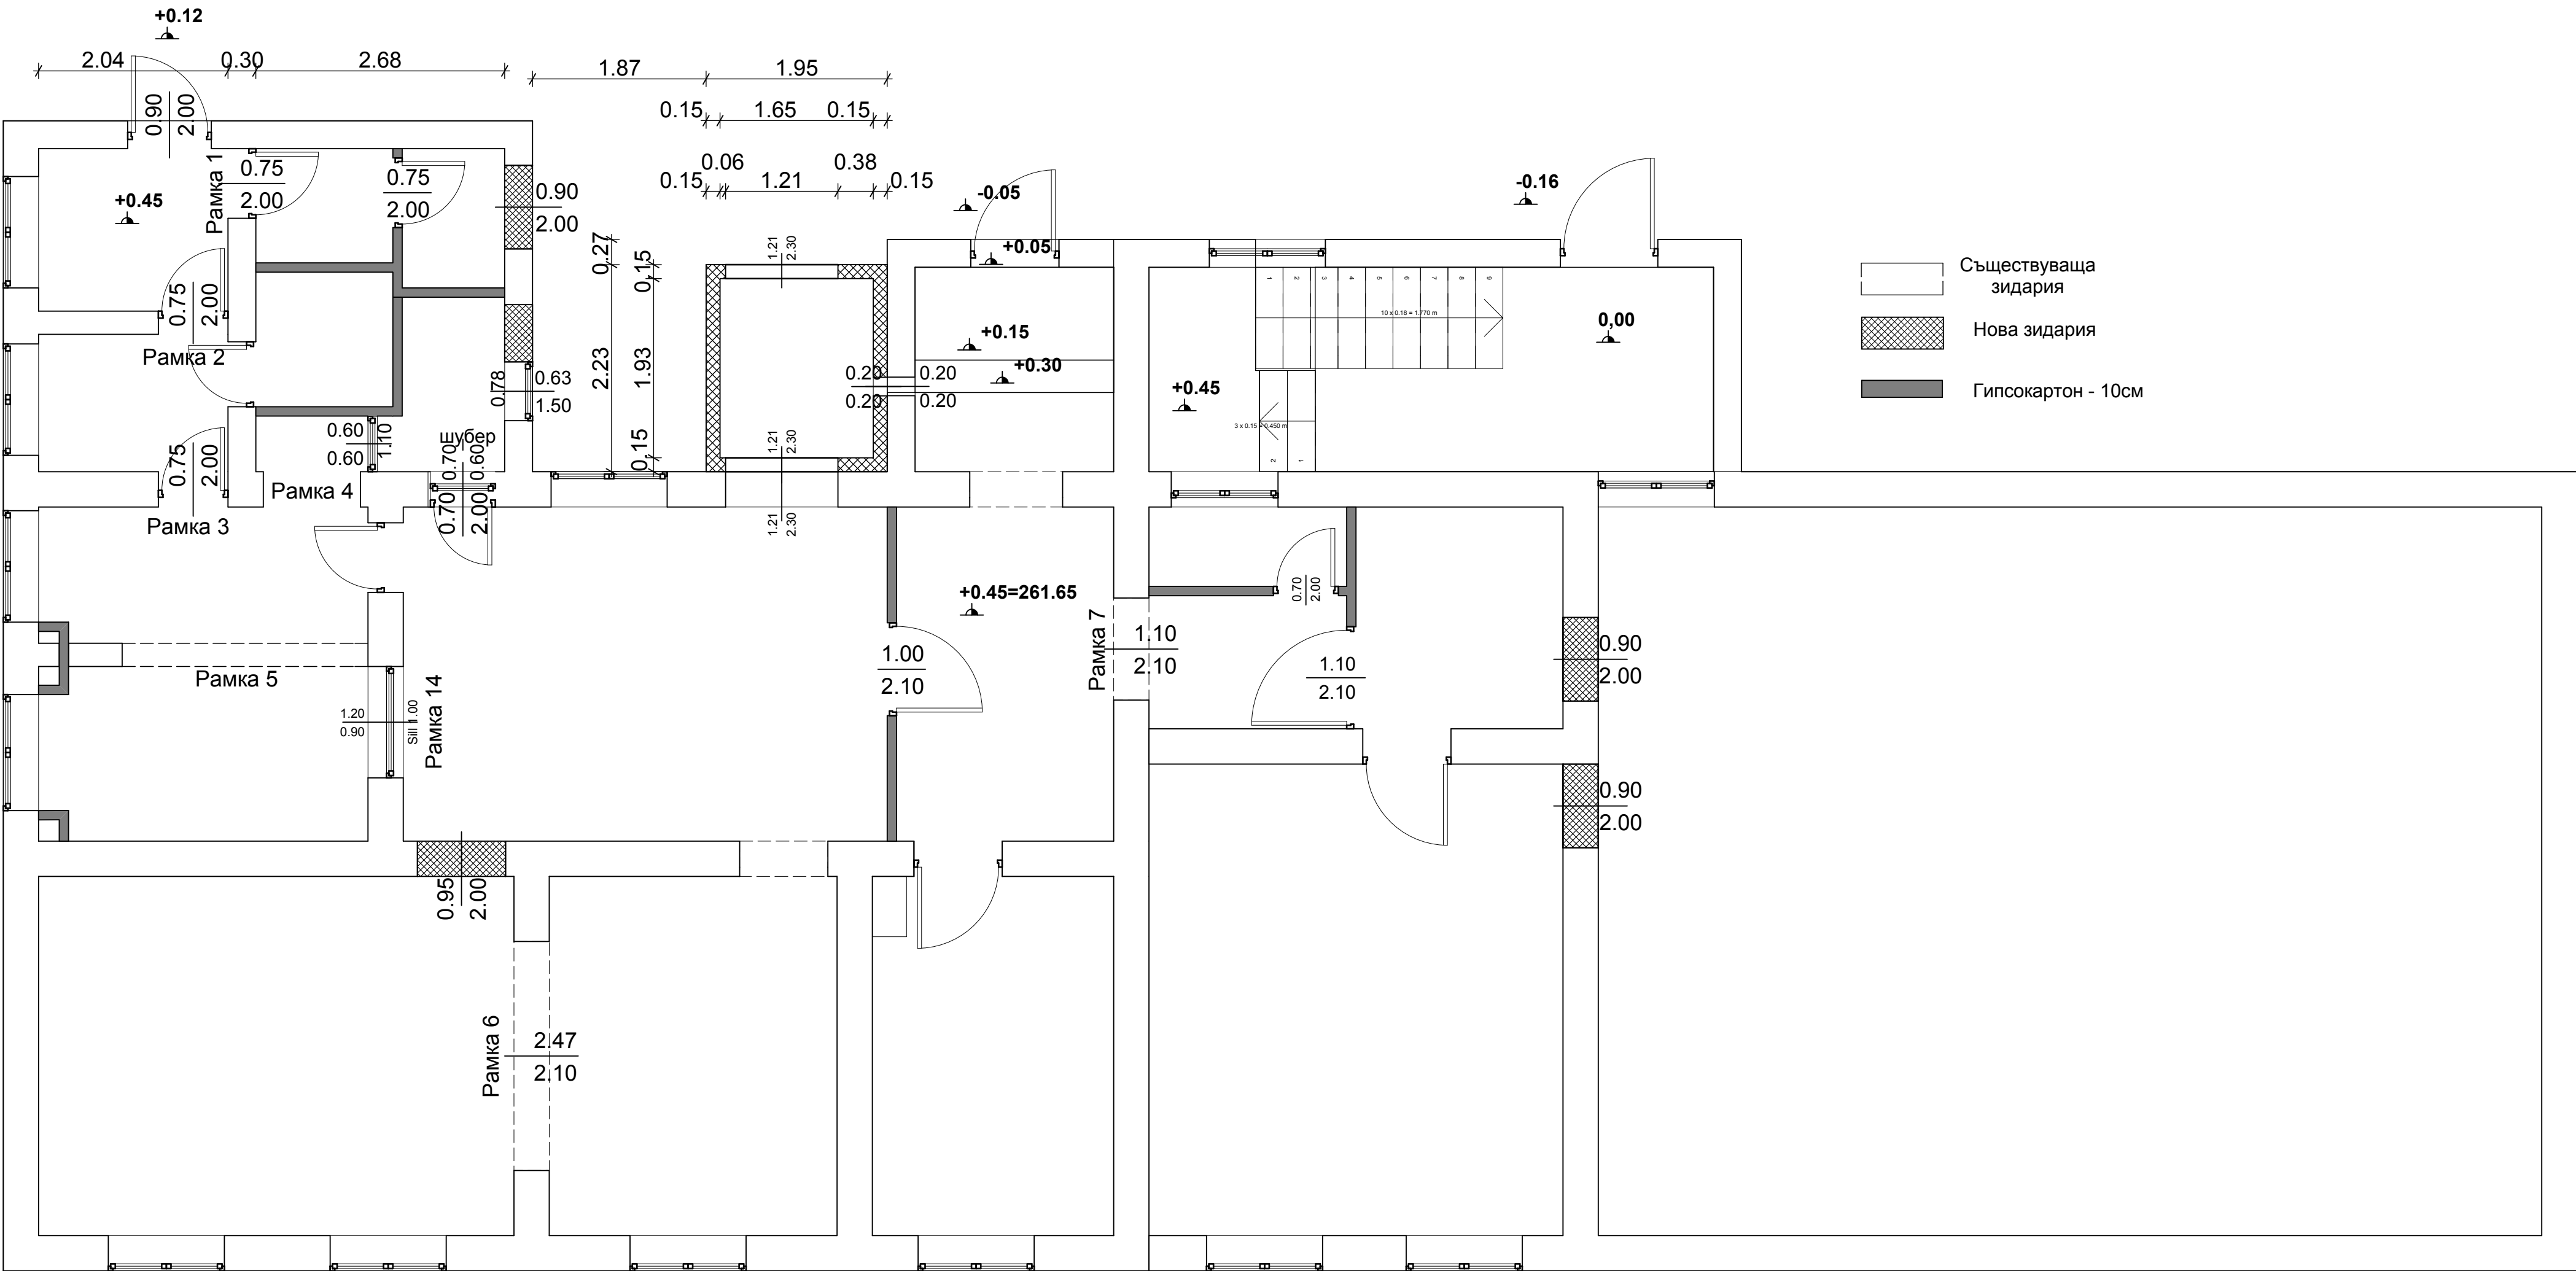

 ArchiSturkтура LTD АрхиСтруктура ООД		Шумен 9700* ул. "Цар Освободител" 97*България 9700 Шумен* 97, Tzar Osvoboditel Str - Bulgaria Phone: 0889118891(2) architektura_bg@yahoo.com	
Обект: Дневен център за възрастни хора с увреждания преустройство и реконструкция на част от I етаж, втори етаж и част от тавански етаж от същ. сграда с пристройка за асансьор в ули "Градина и здравец" кв.49, с. Друмево, обл.Шумен(23813.501.220.2)			
Чертеж: Разпределение - преустройство ПЪРВИ етаж			
част : Конструкции		фаза : ТП	
Възложител:		Община Шумен	мащаб : 1:50
СЪГЛАСАНО:	АС.....		Проектант
	Технолог..... /арх. В.Узунова/		
	ОВ..... /инж. За Христова/		
	В и К..... /инж. Н.Колев/		
	Електро..... /инж. И.Делев/		
	 /инж. Ст.Минева/		