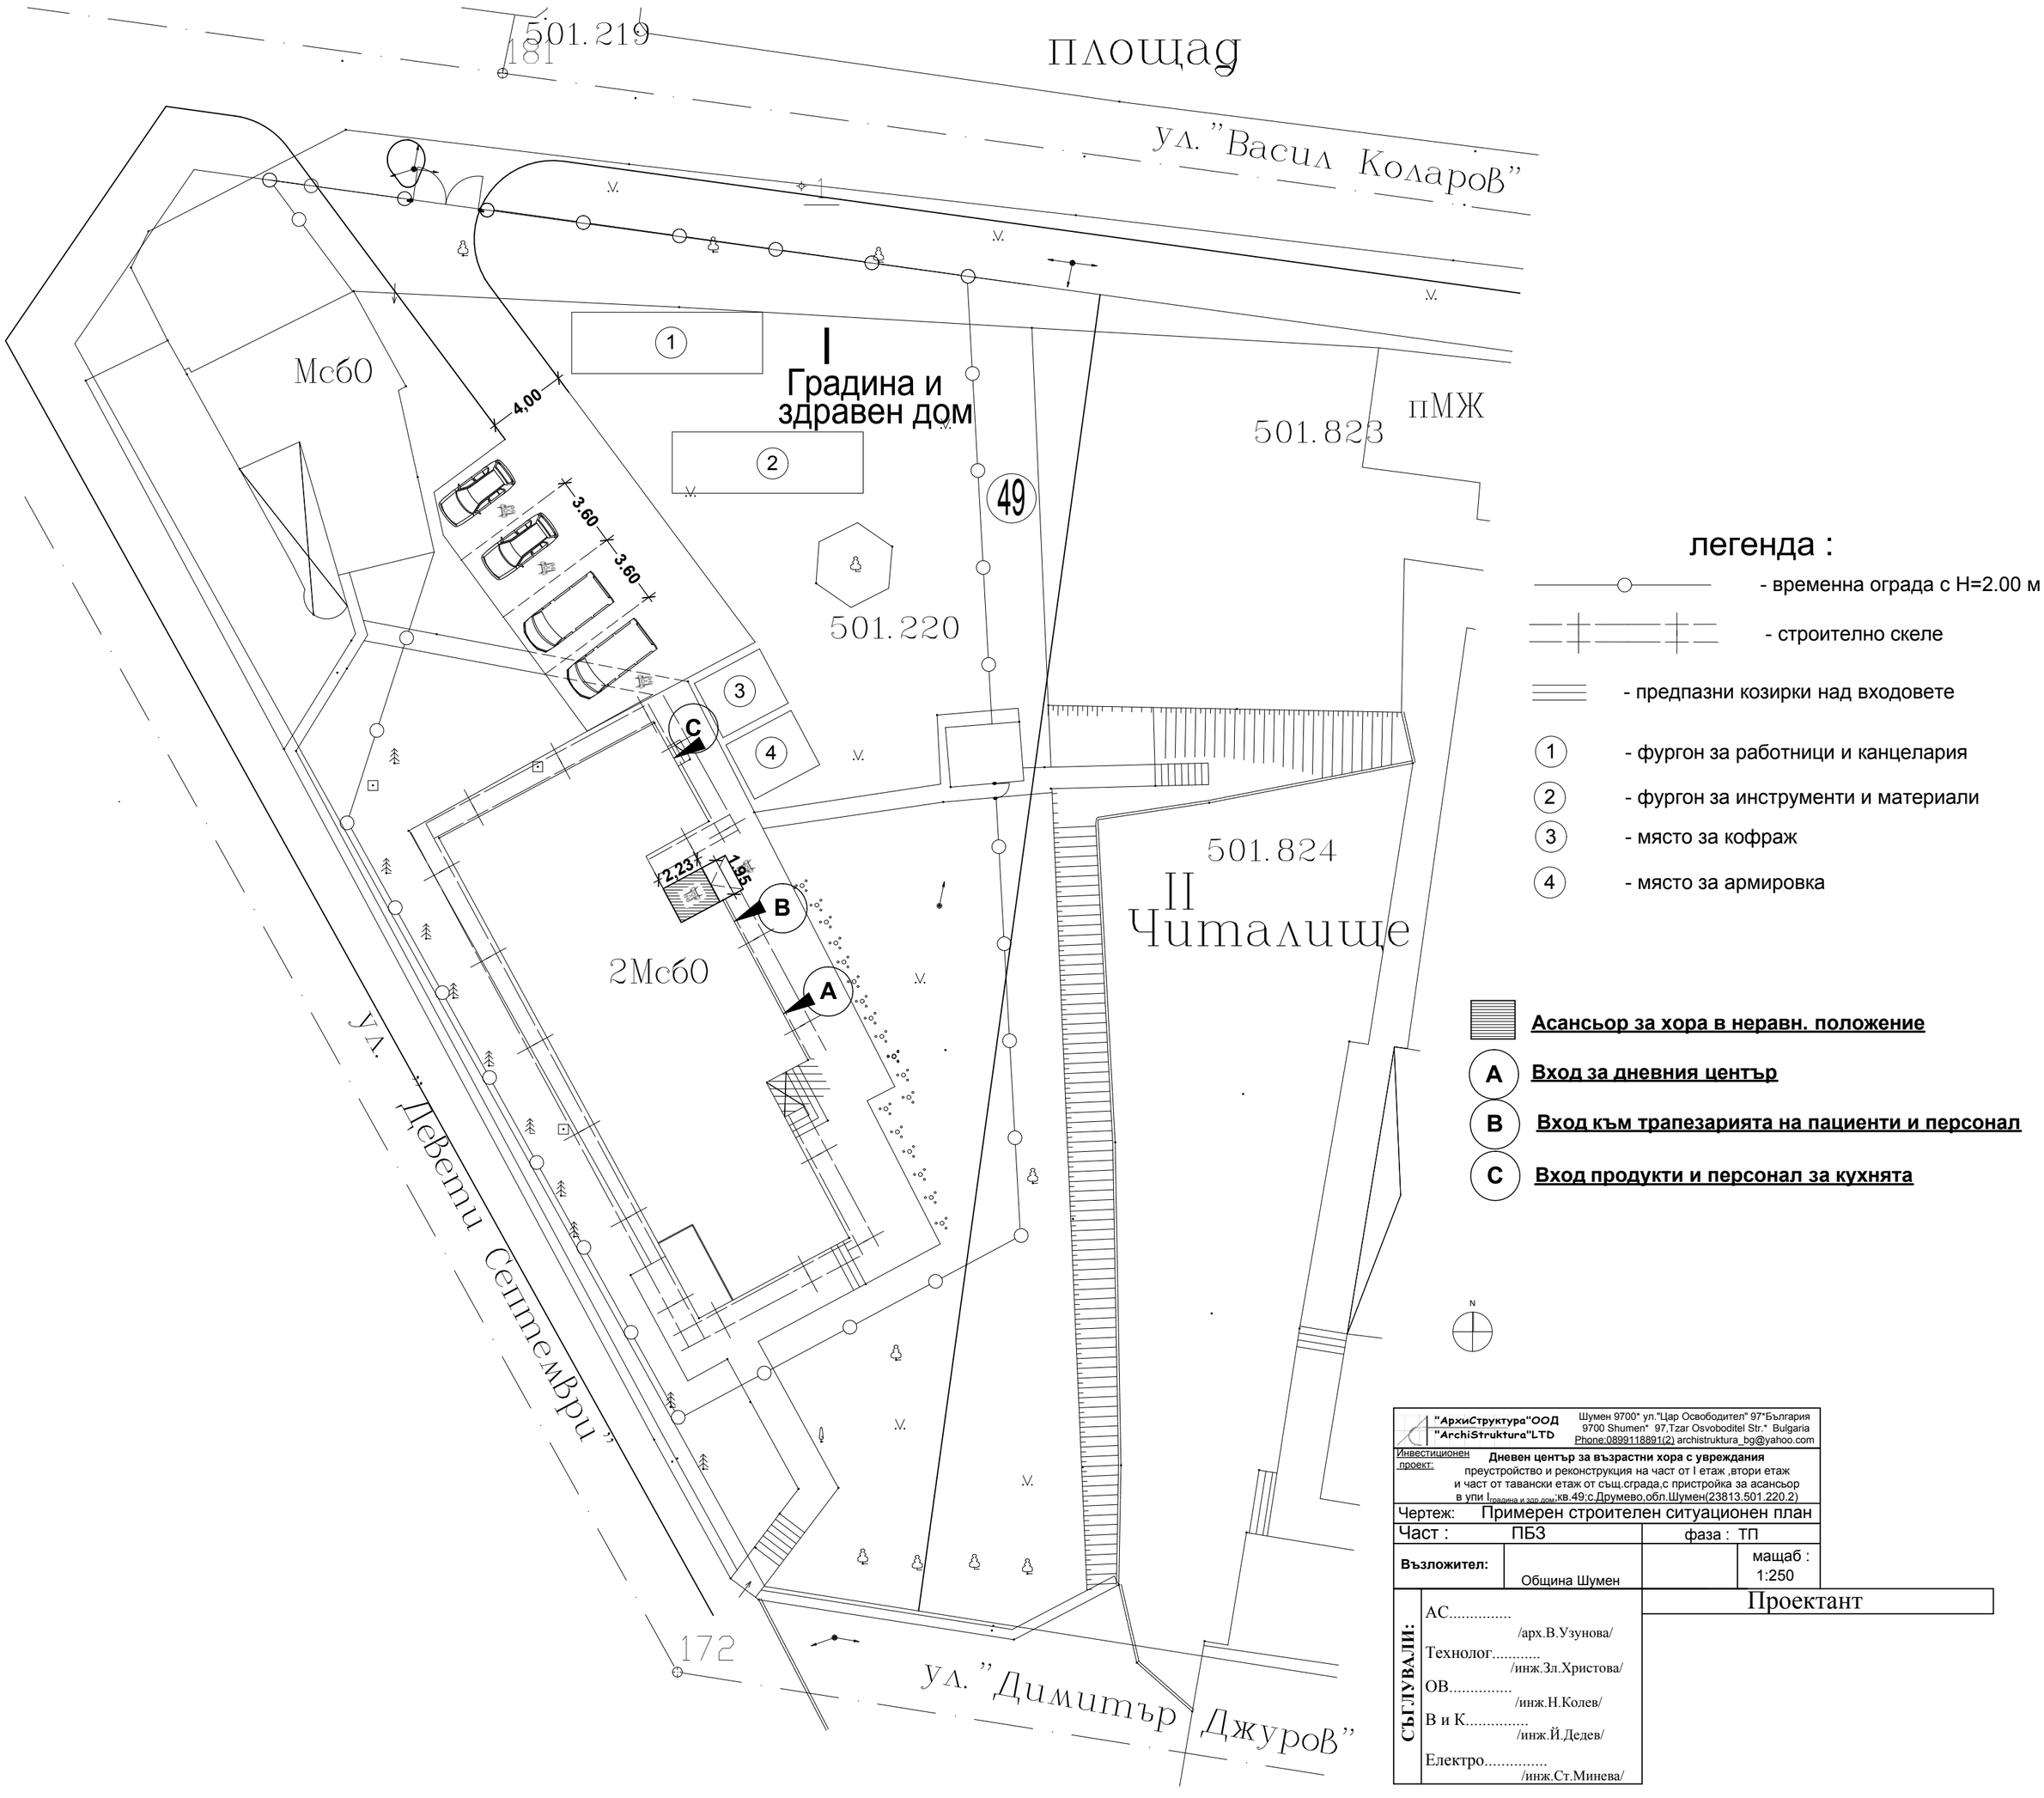


легенда :

- временна ограда с H=2.00 м
- строително скеле
- предпазни козирки над входовете
- (1) фургон за работници и канцелария
- (2) фургон за инструменти и материали
- (3) място за кофраж
- (4) място за армировка

Асансьор за хора в неравн. положение

A **Вход за дневния център**

B **Вход към трапезарията на пациенти и персонал**

C **Вход продукти и персонал за кухнята**

N

"АрхиСтруктура"ООД
"ArchiStruktura"LTD
Шумен 9700* ул."Цар Освободител" 97*България
9700 Shumen* 97,Tzar Osvoboditel Str.* Bulgaria
Phone:0899118891(2) archistruktura_bg@yahoo.com

Инвестиционен проект: **Дневен център за възрастни хора с увреждания**
преустройство и реконструкция на част от I етаж ,втори етаж
и част от тавански етаж от същ.сграда,с пристройка за асансьор
в упи I градина и здр дом;кв.49;с.Друмево,обл.Шумен(23813.501.220.2)

Чертеж: Примерен строителен ситуационен план

Част : ПБЗ | фаза : ТП

Възложител: Община Шумен | мащаб : 1:250

Проектант

СЪГЛУВАЛИ:

АС.....
/арх.В.Узунова/

Технолог.....
/инж.Зл.Христова/

ОВ.....
/инж.Н.Колев/

В и К.....
/инж.Й.Дедев/

Електро.....
/инж.Ст.Минева/