
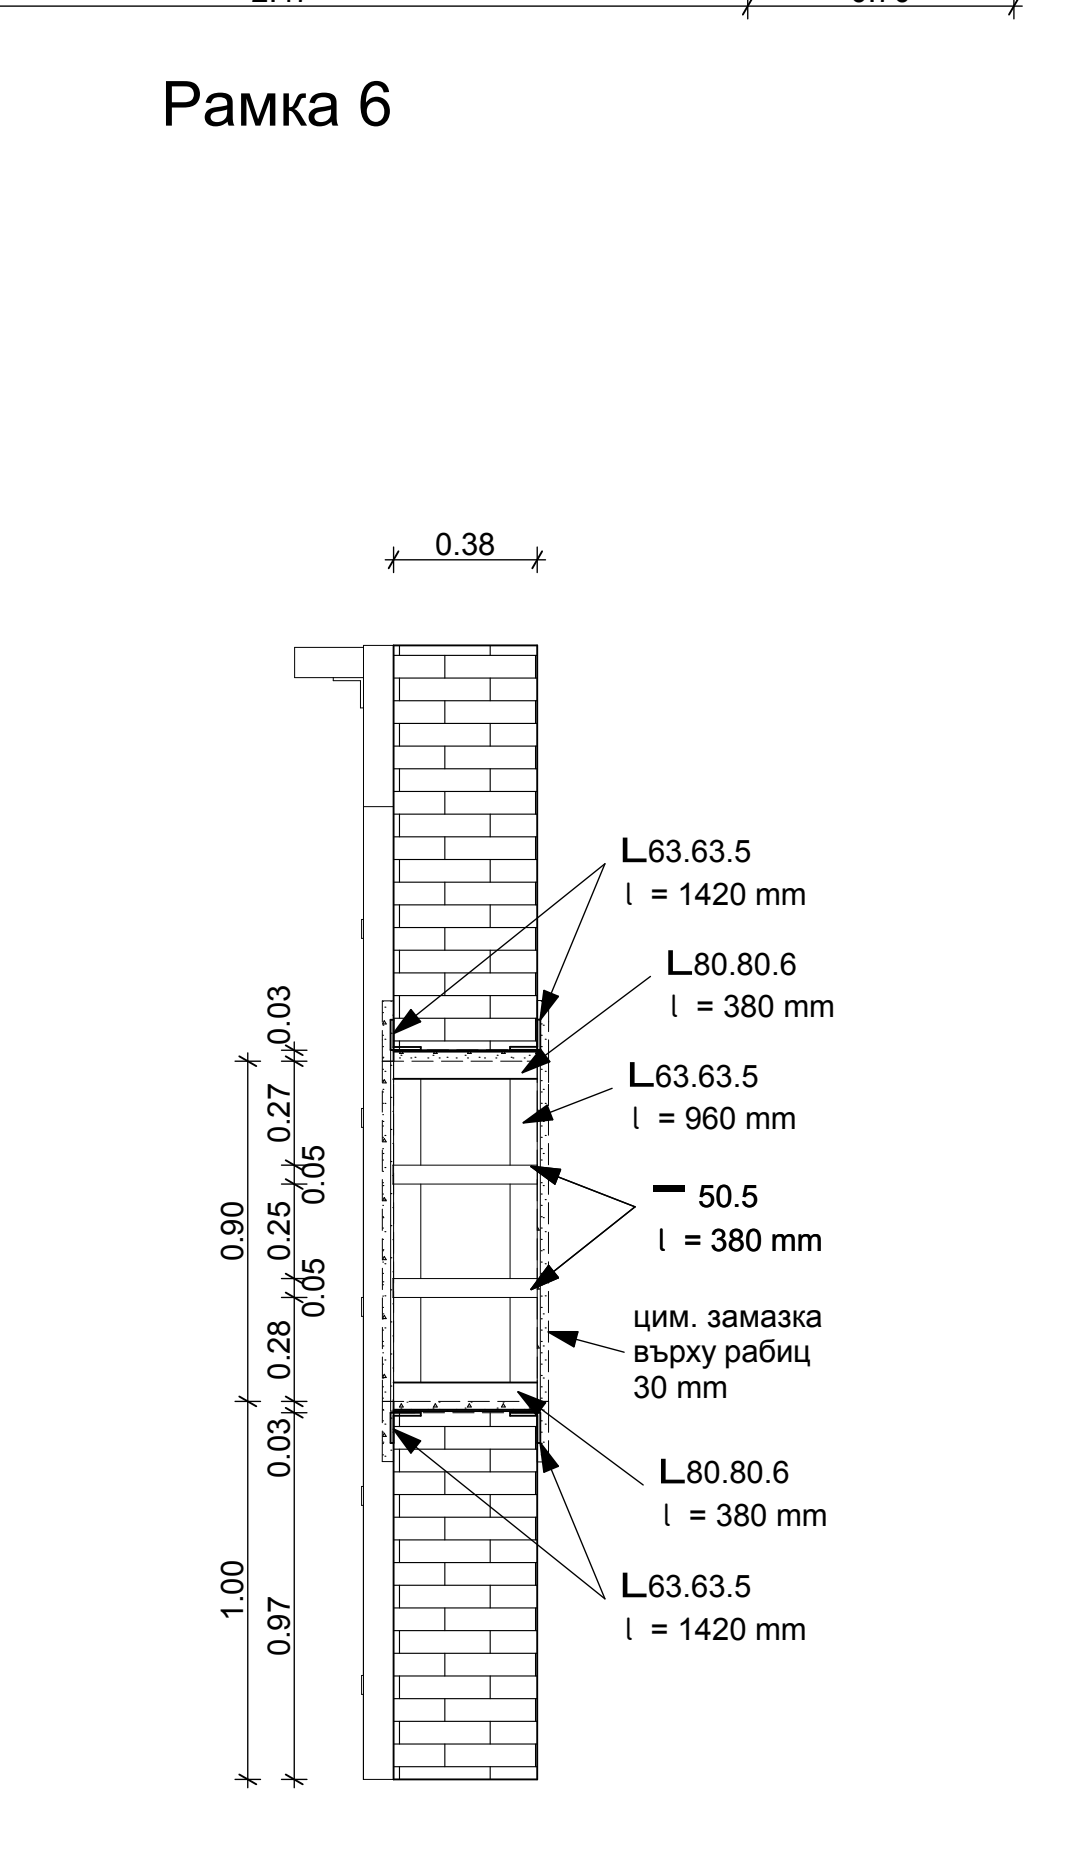
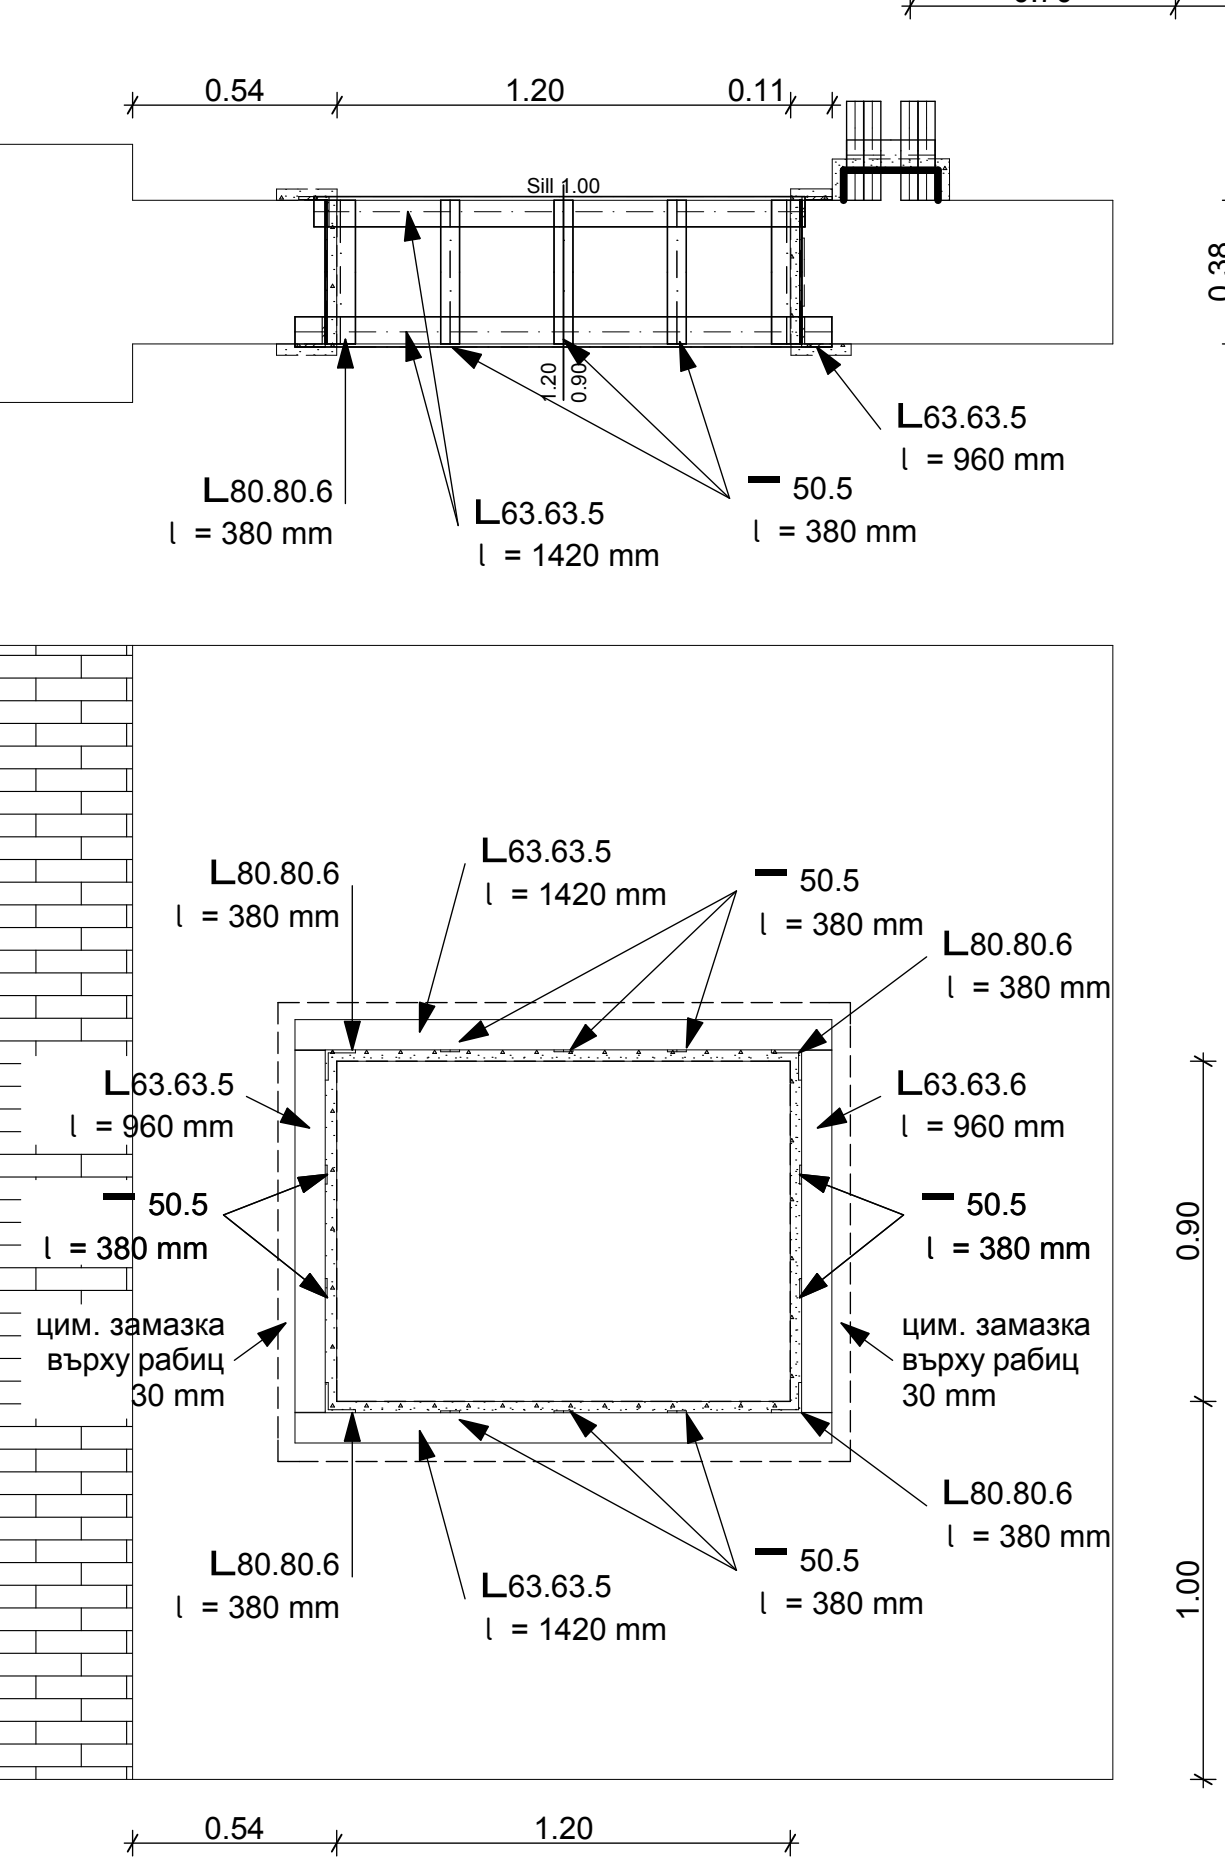
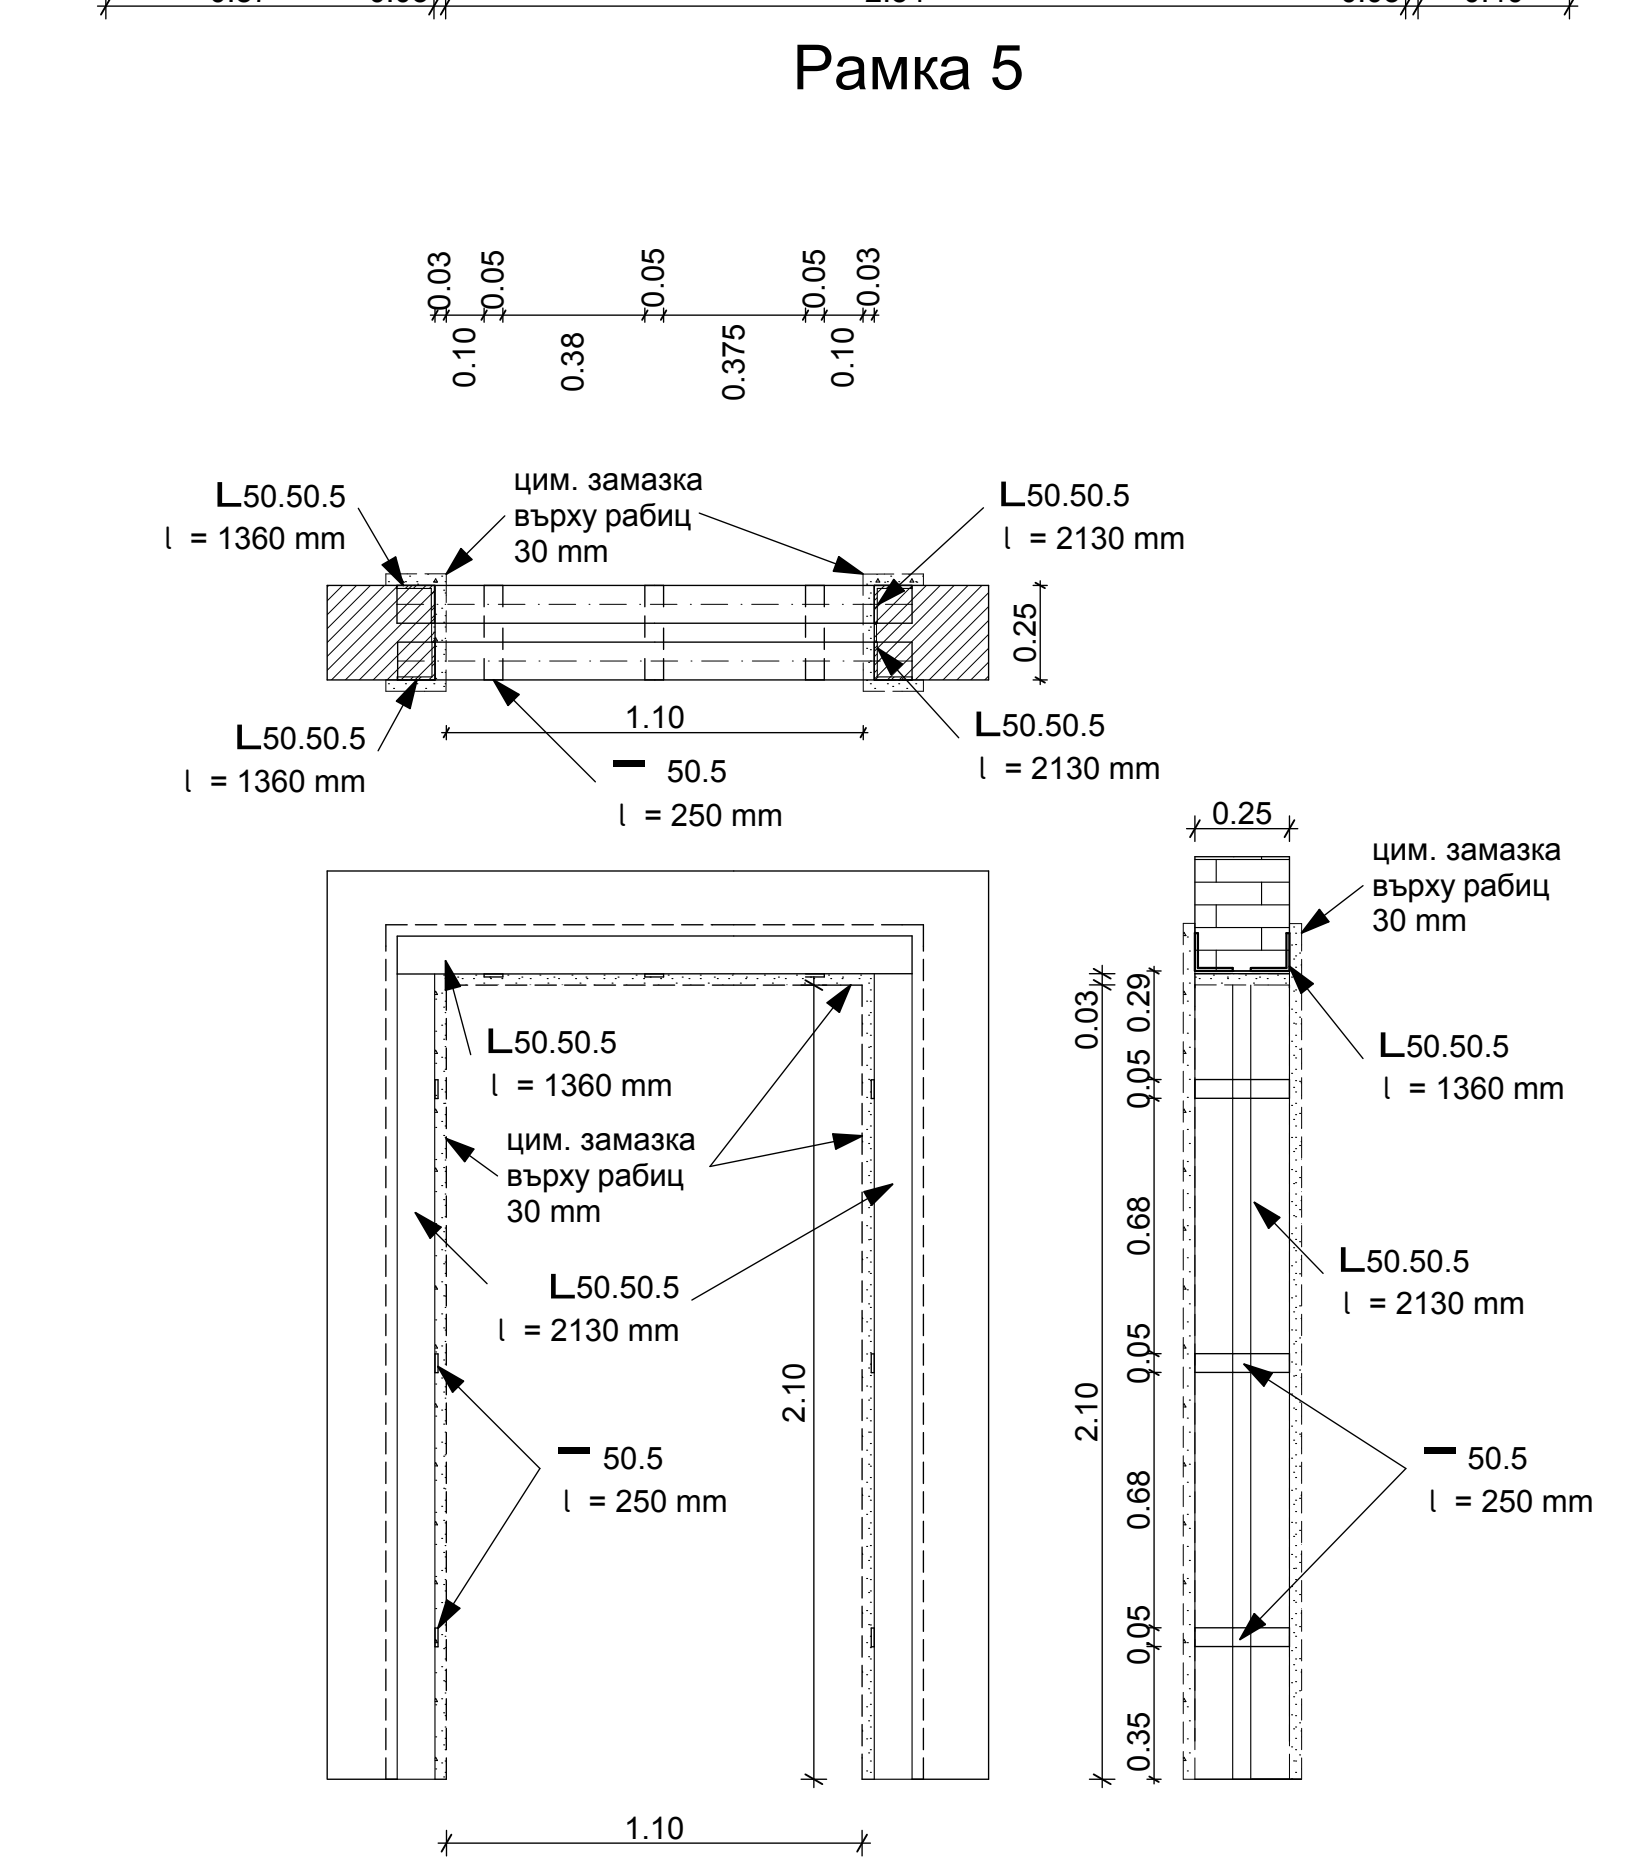
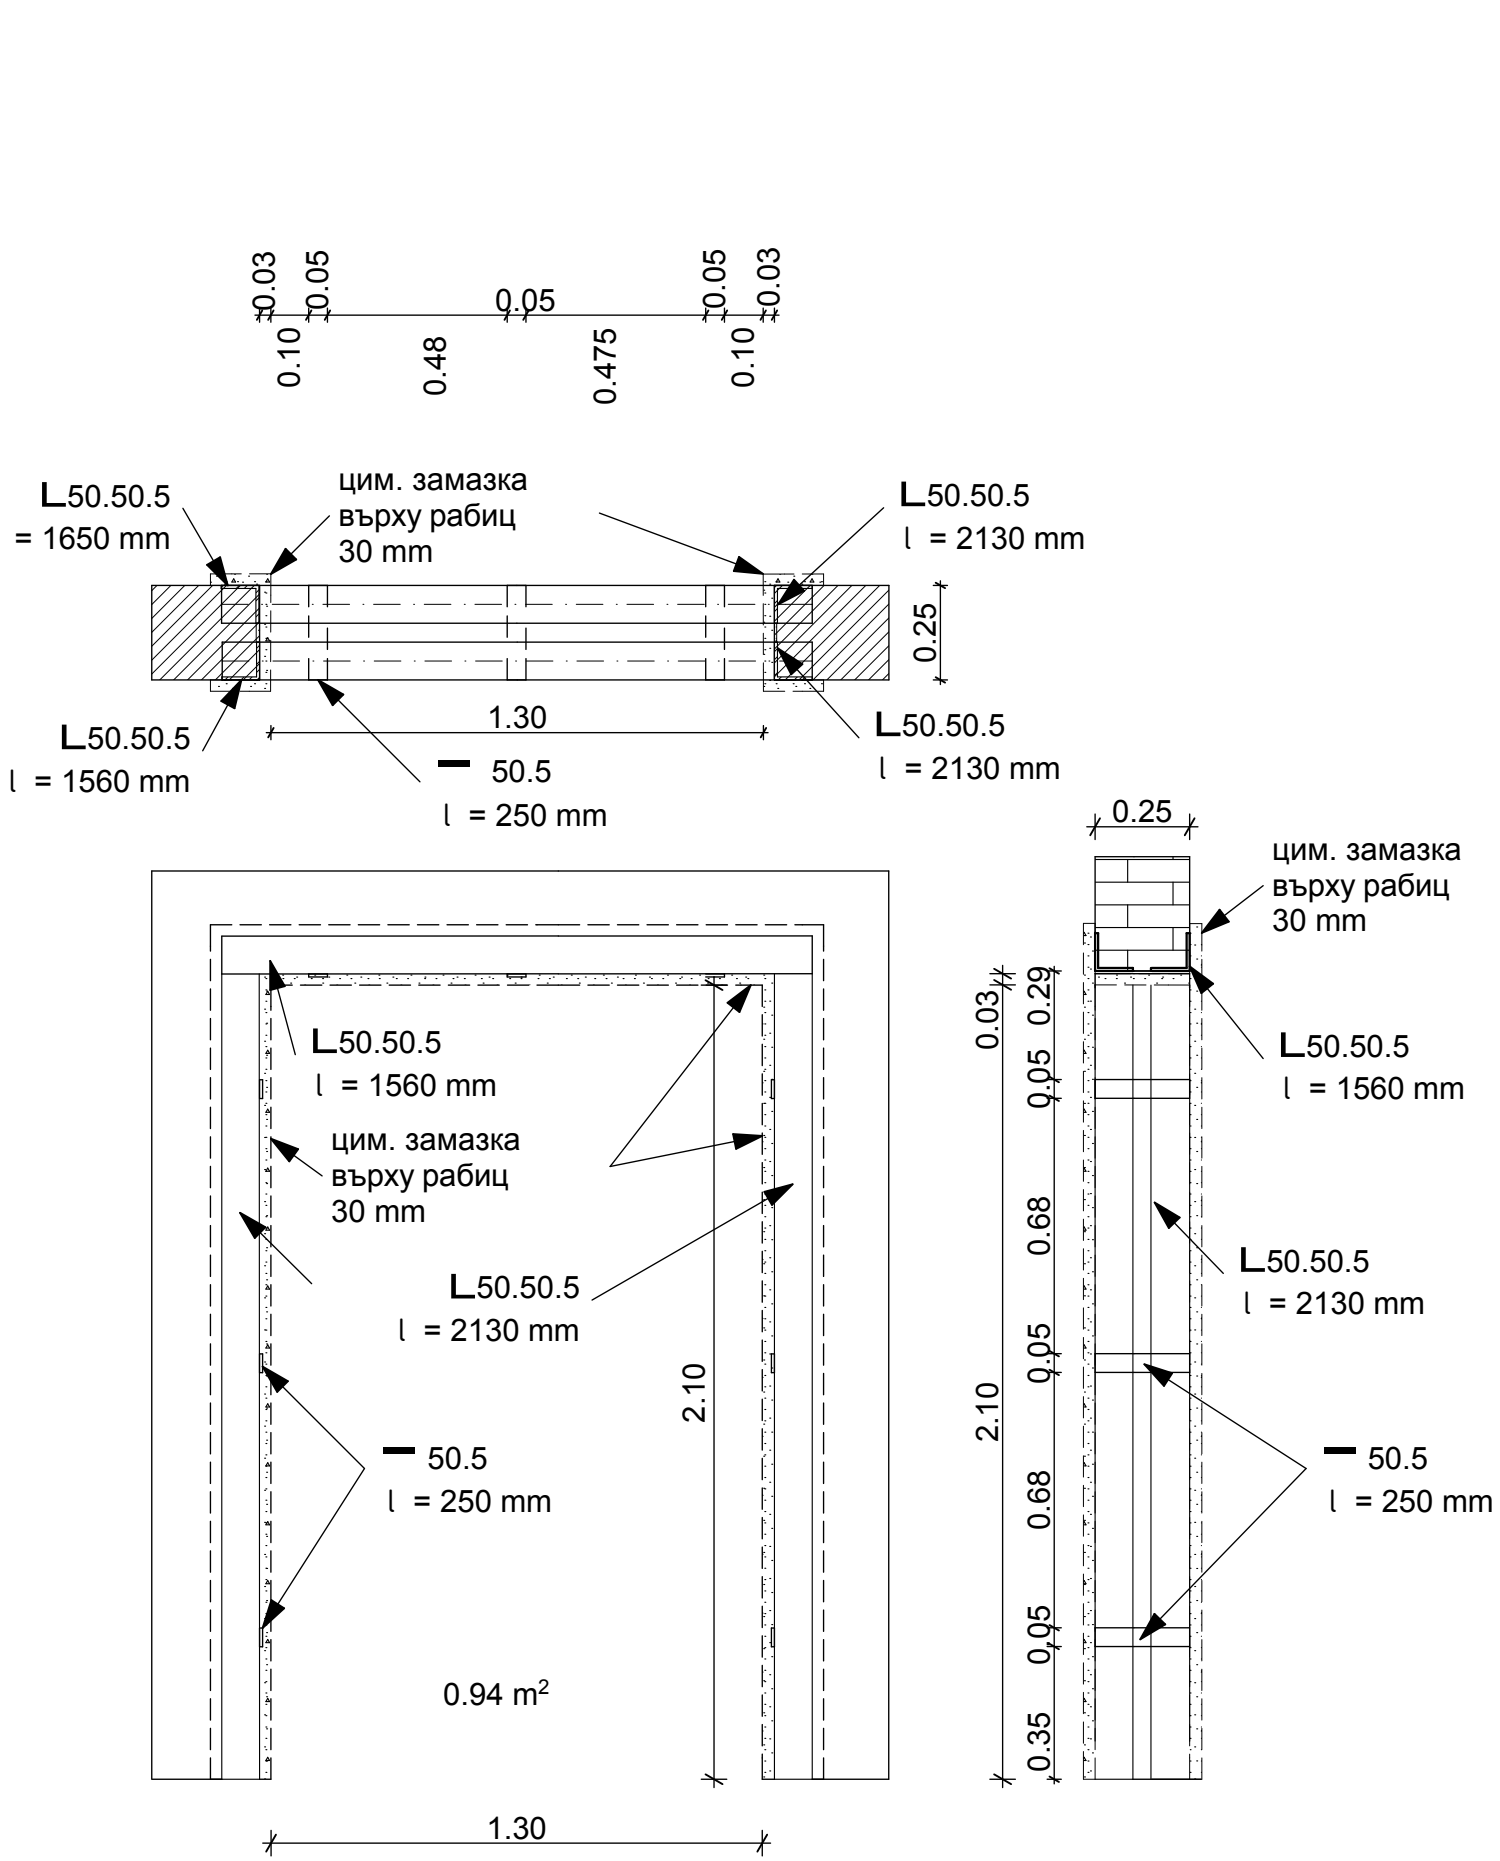
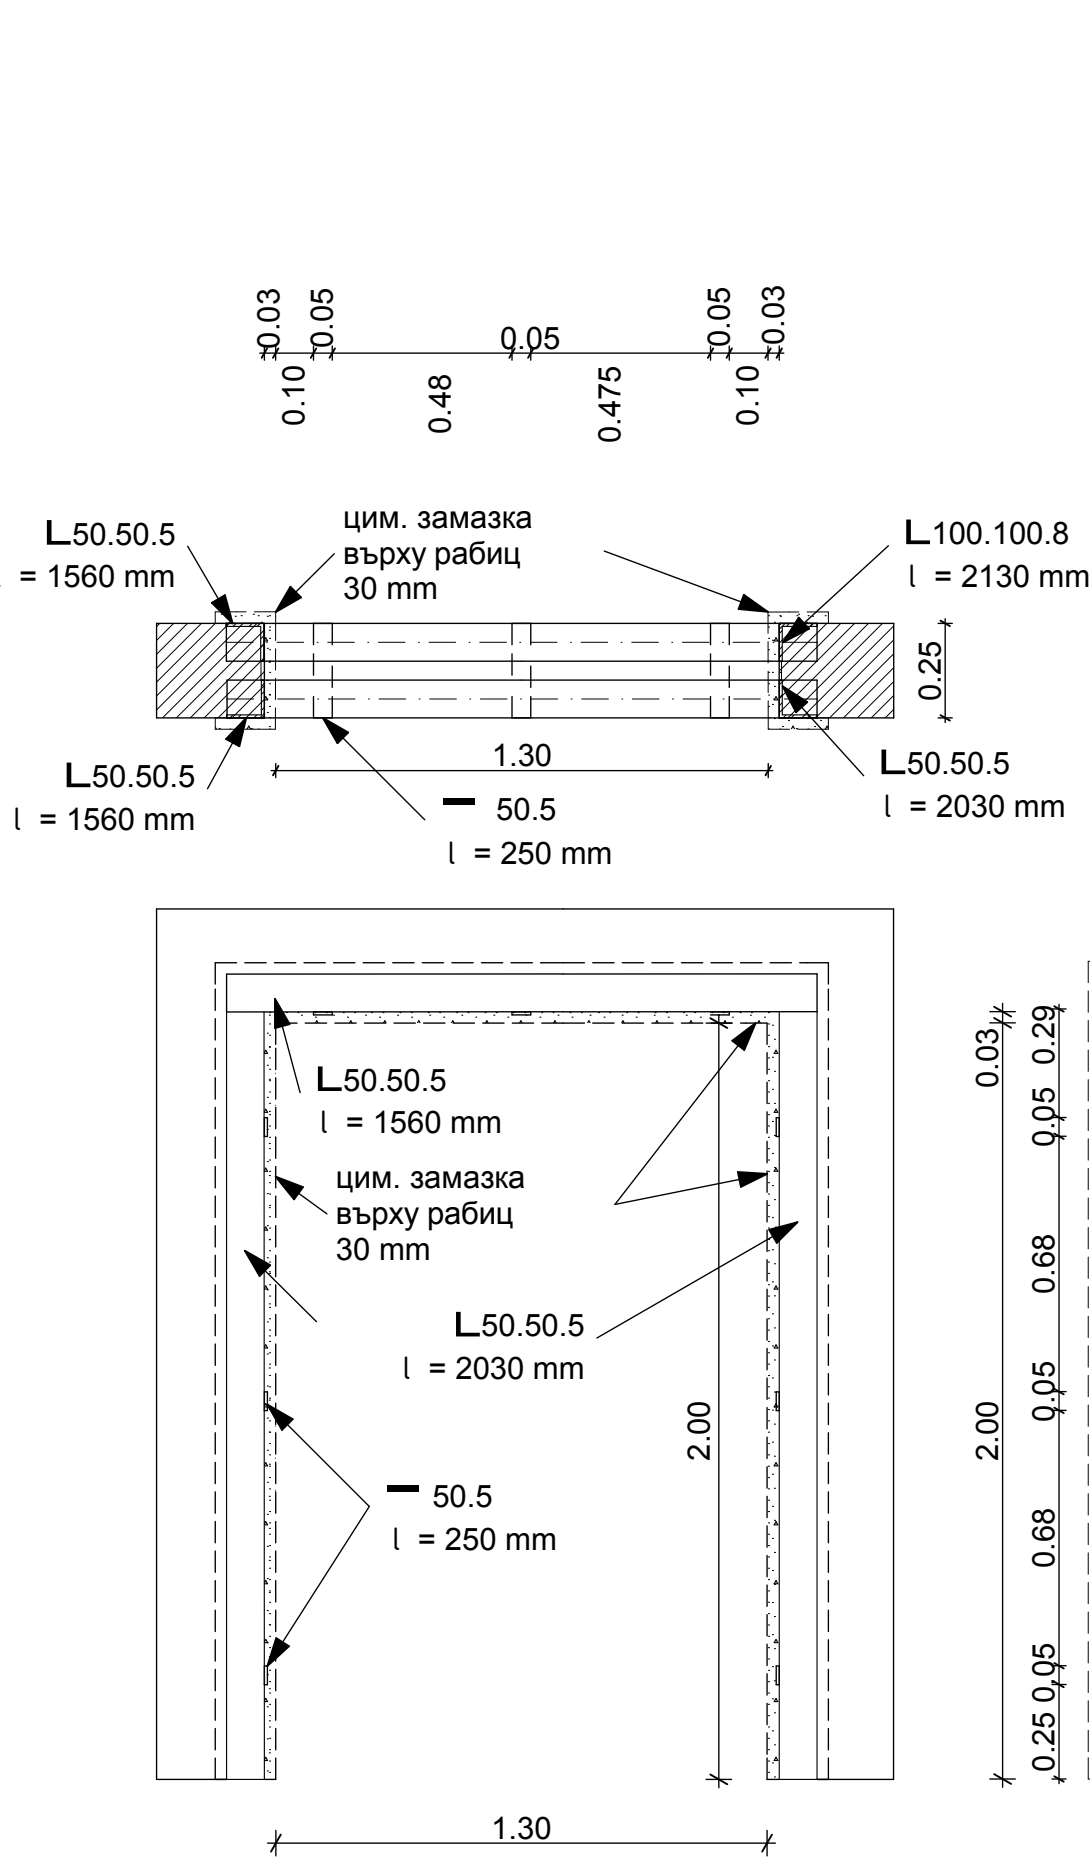
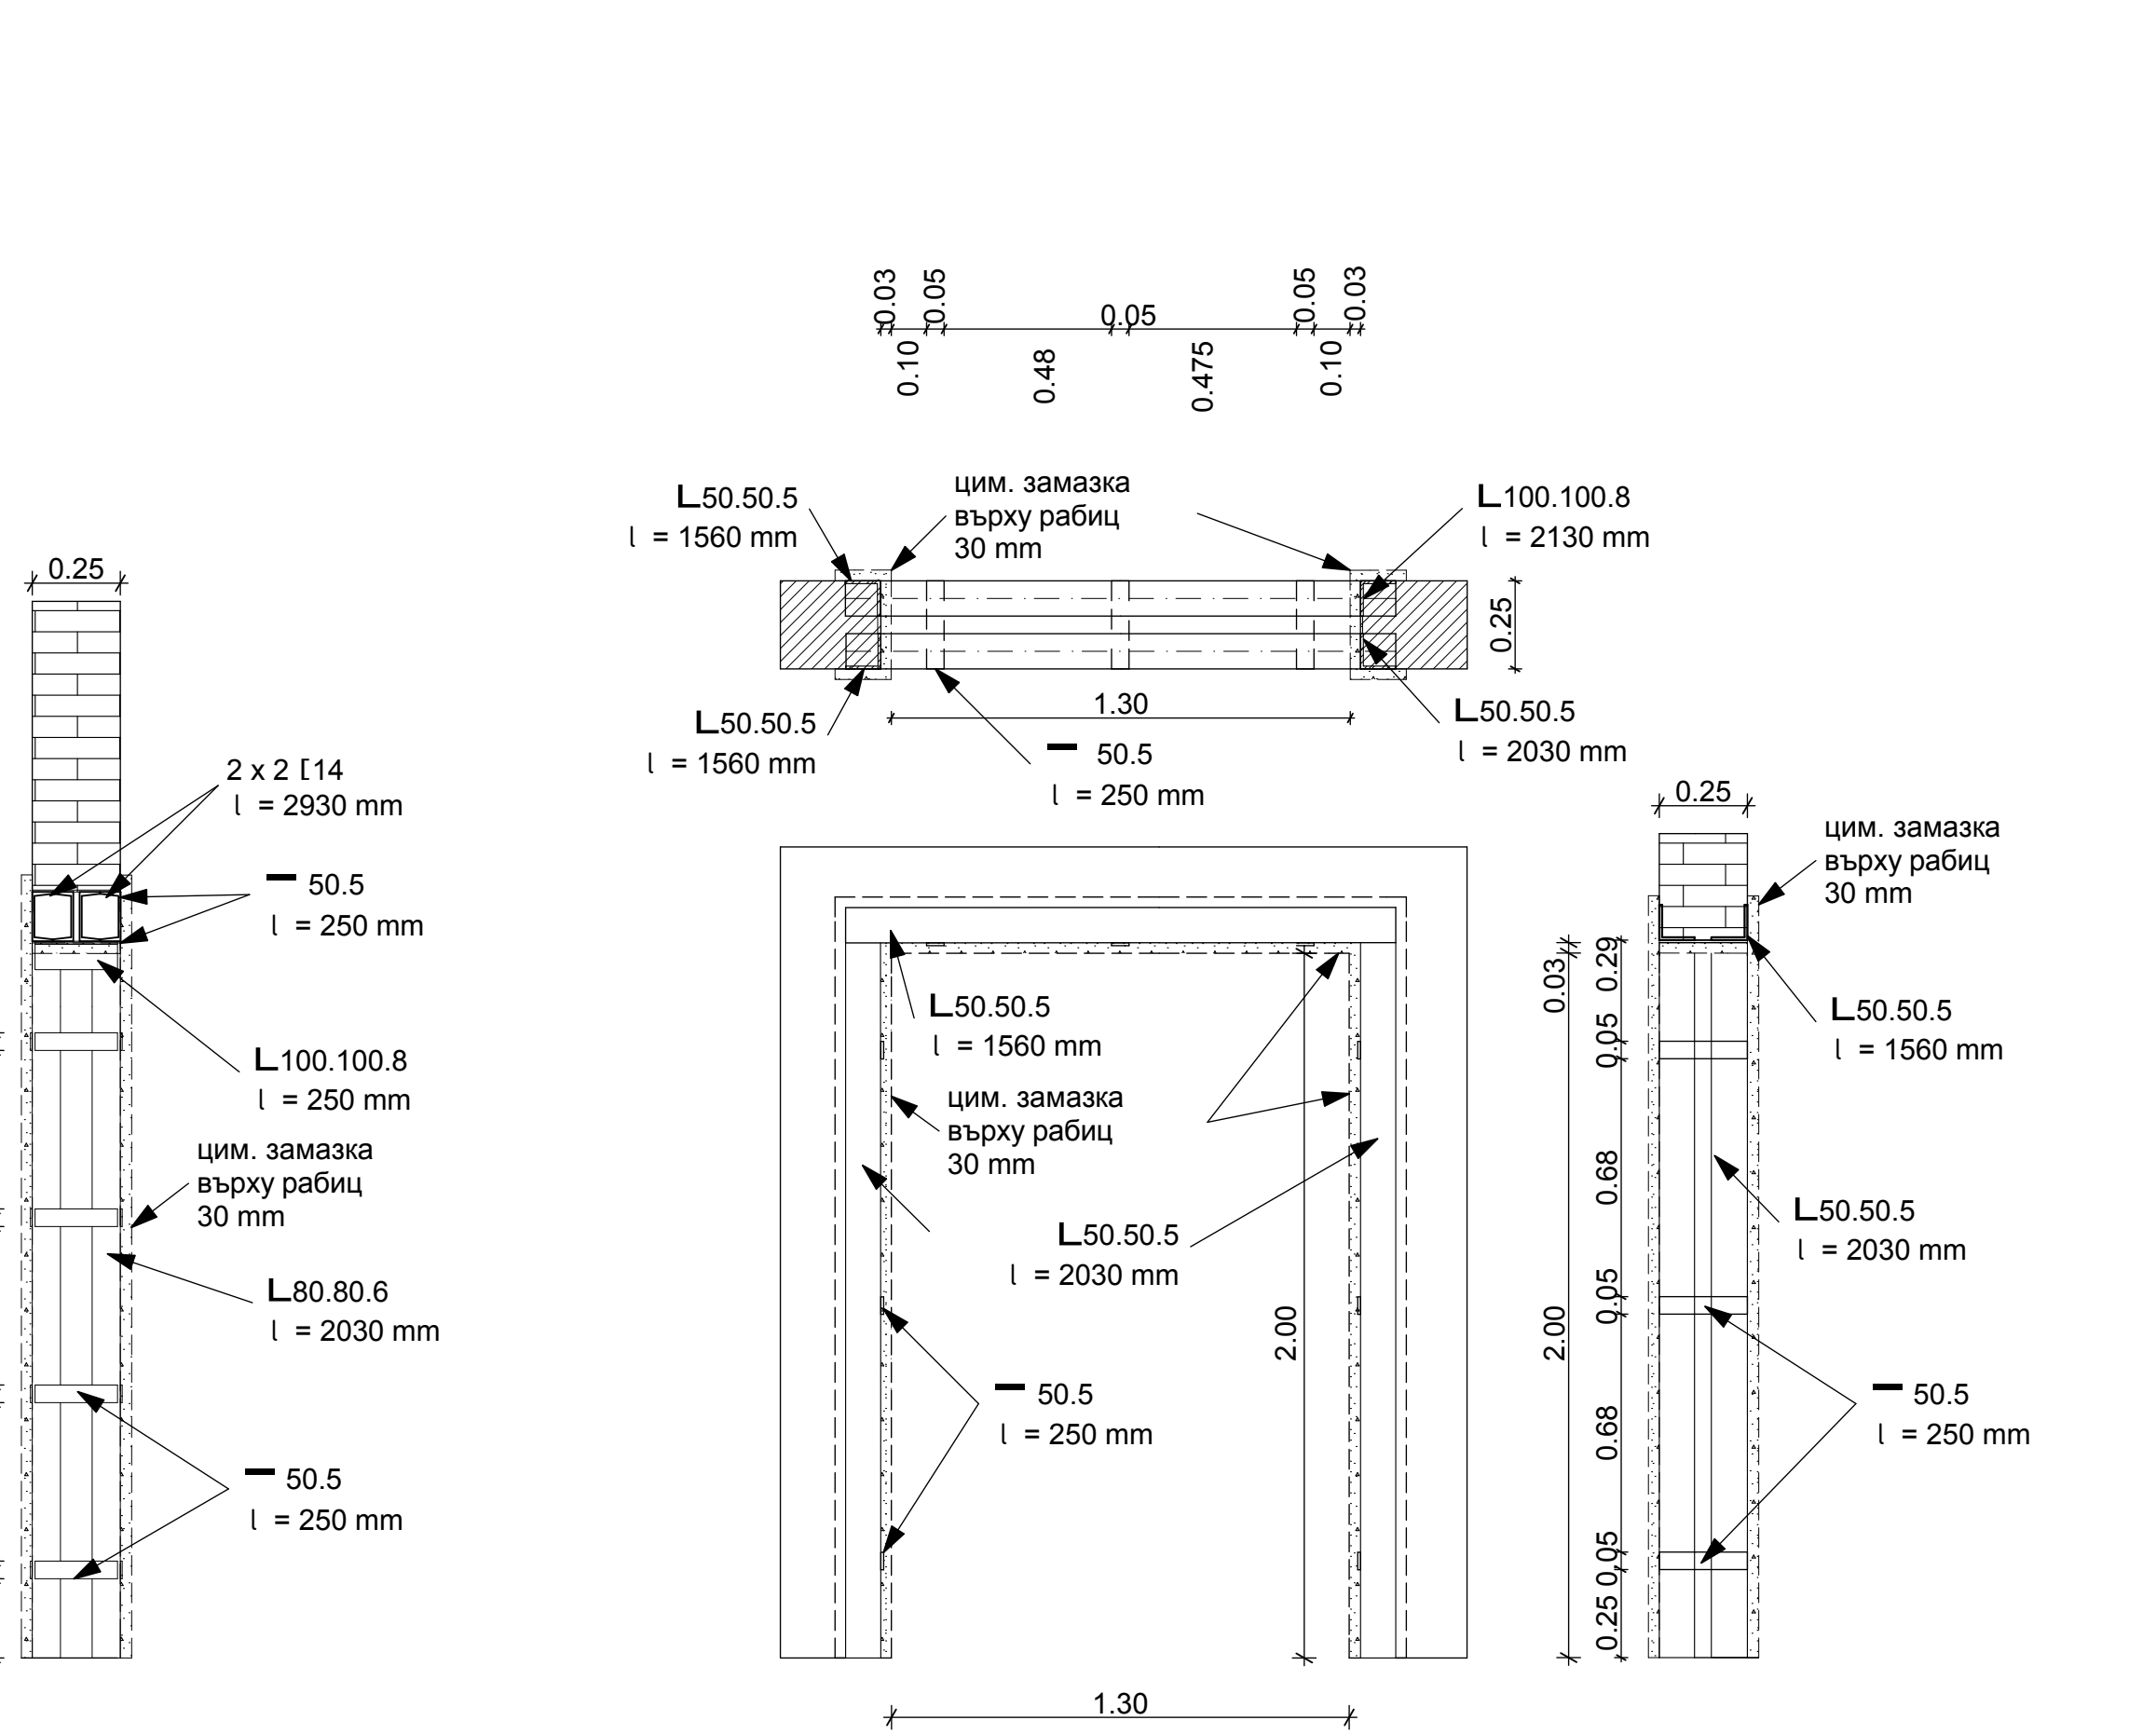
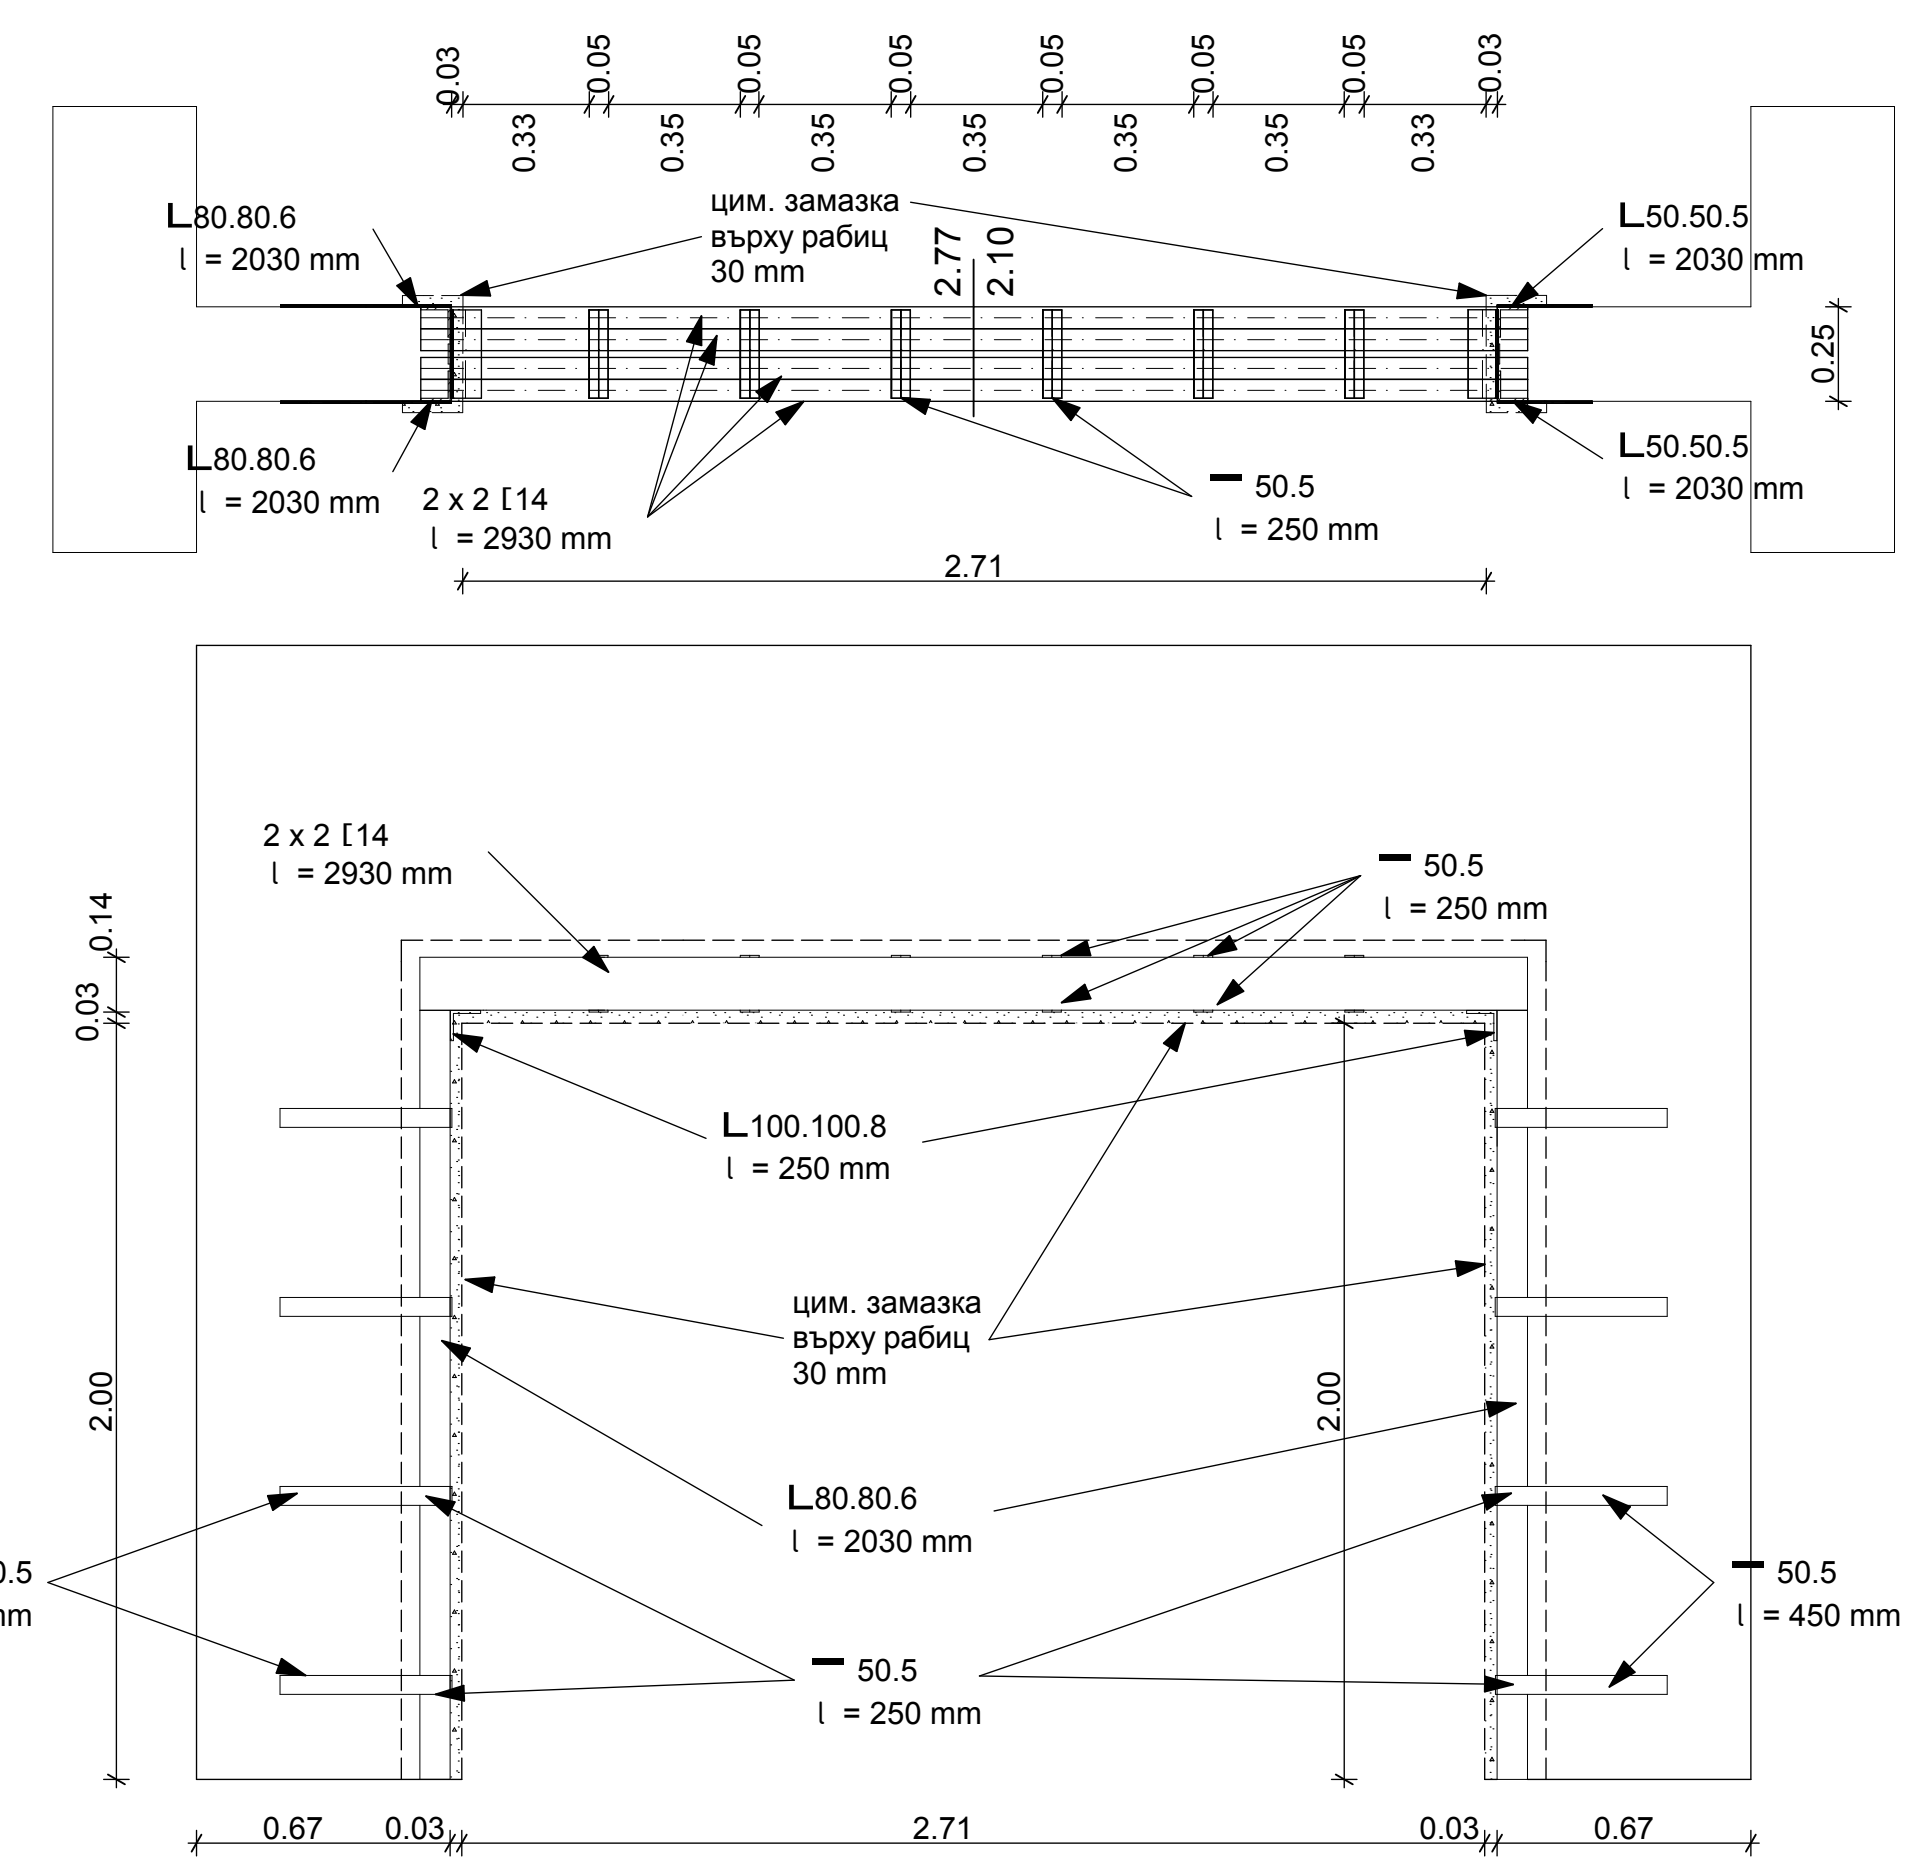
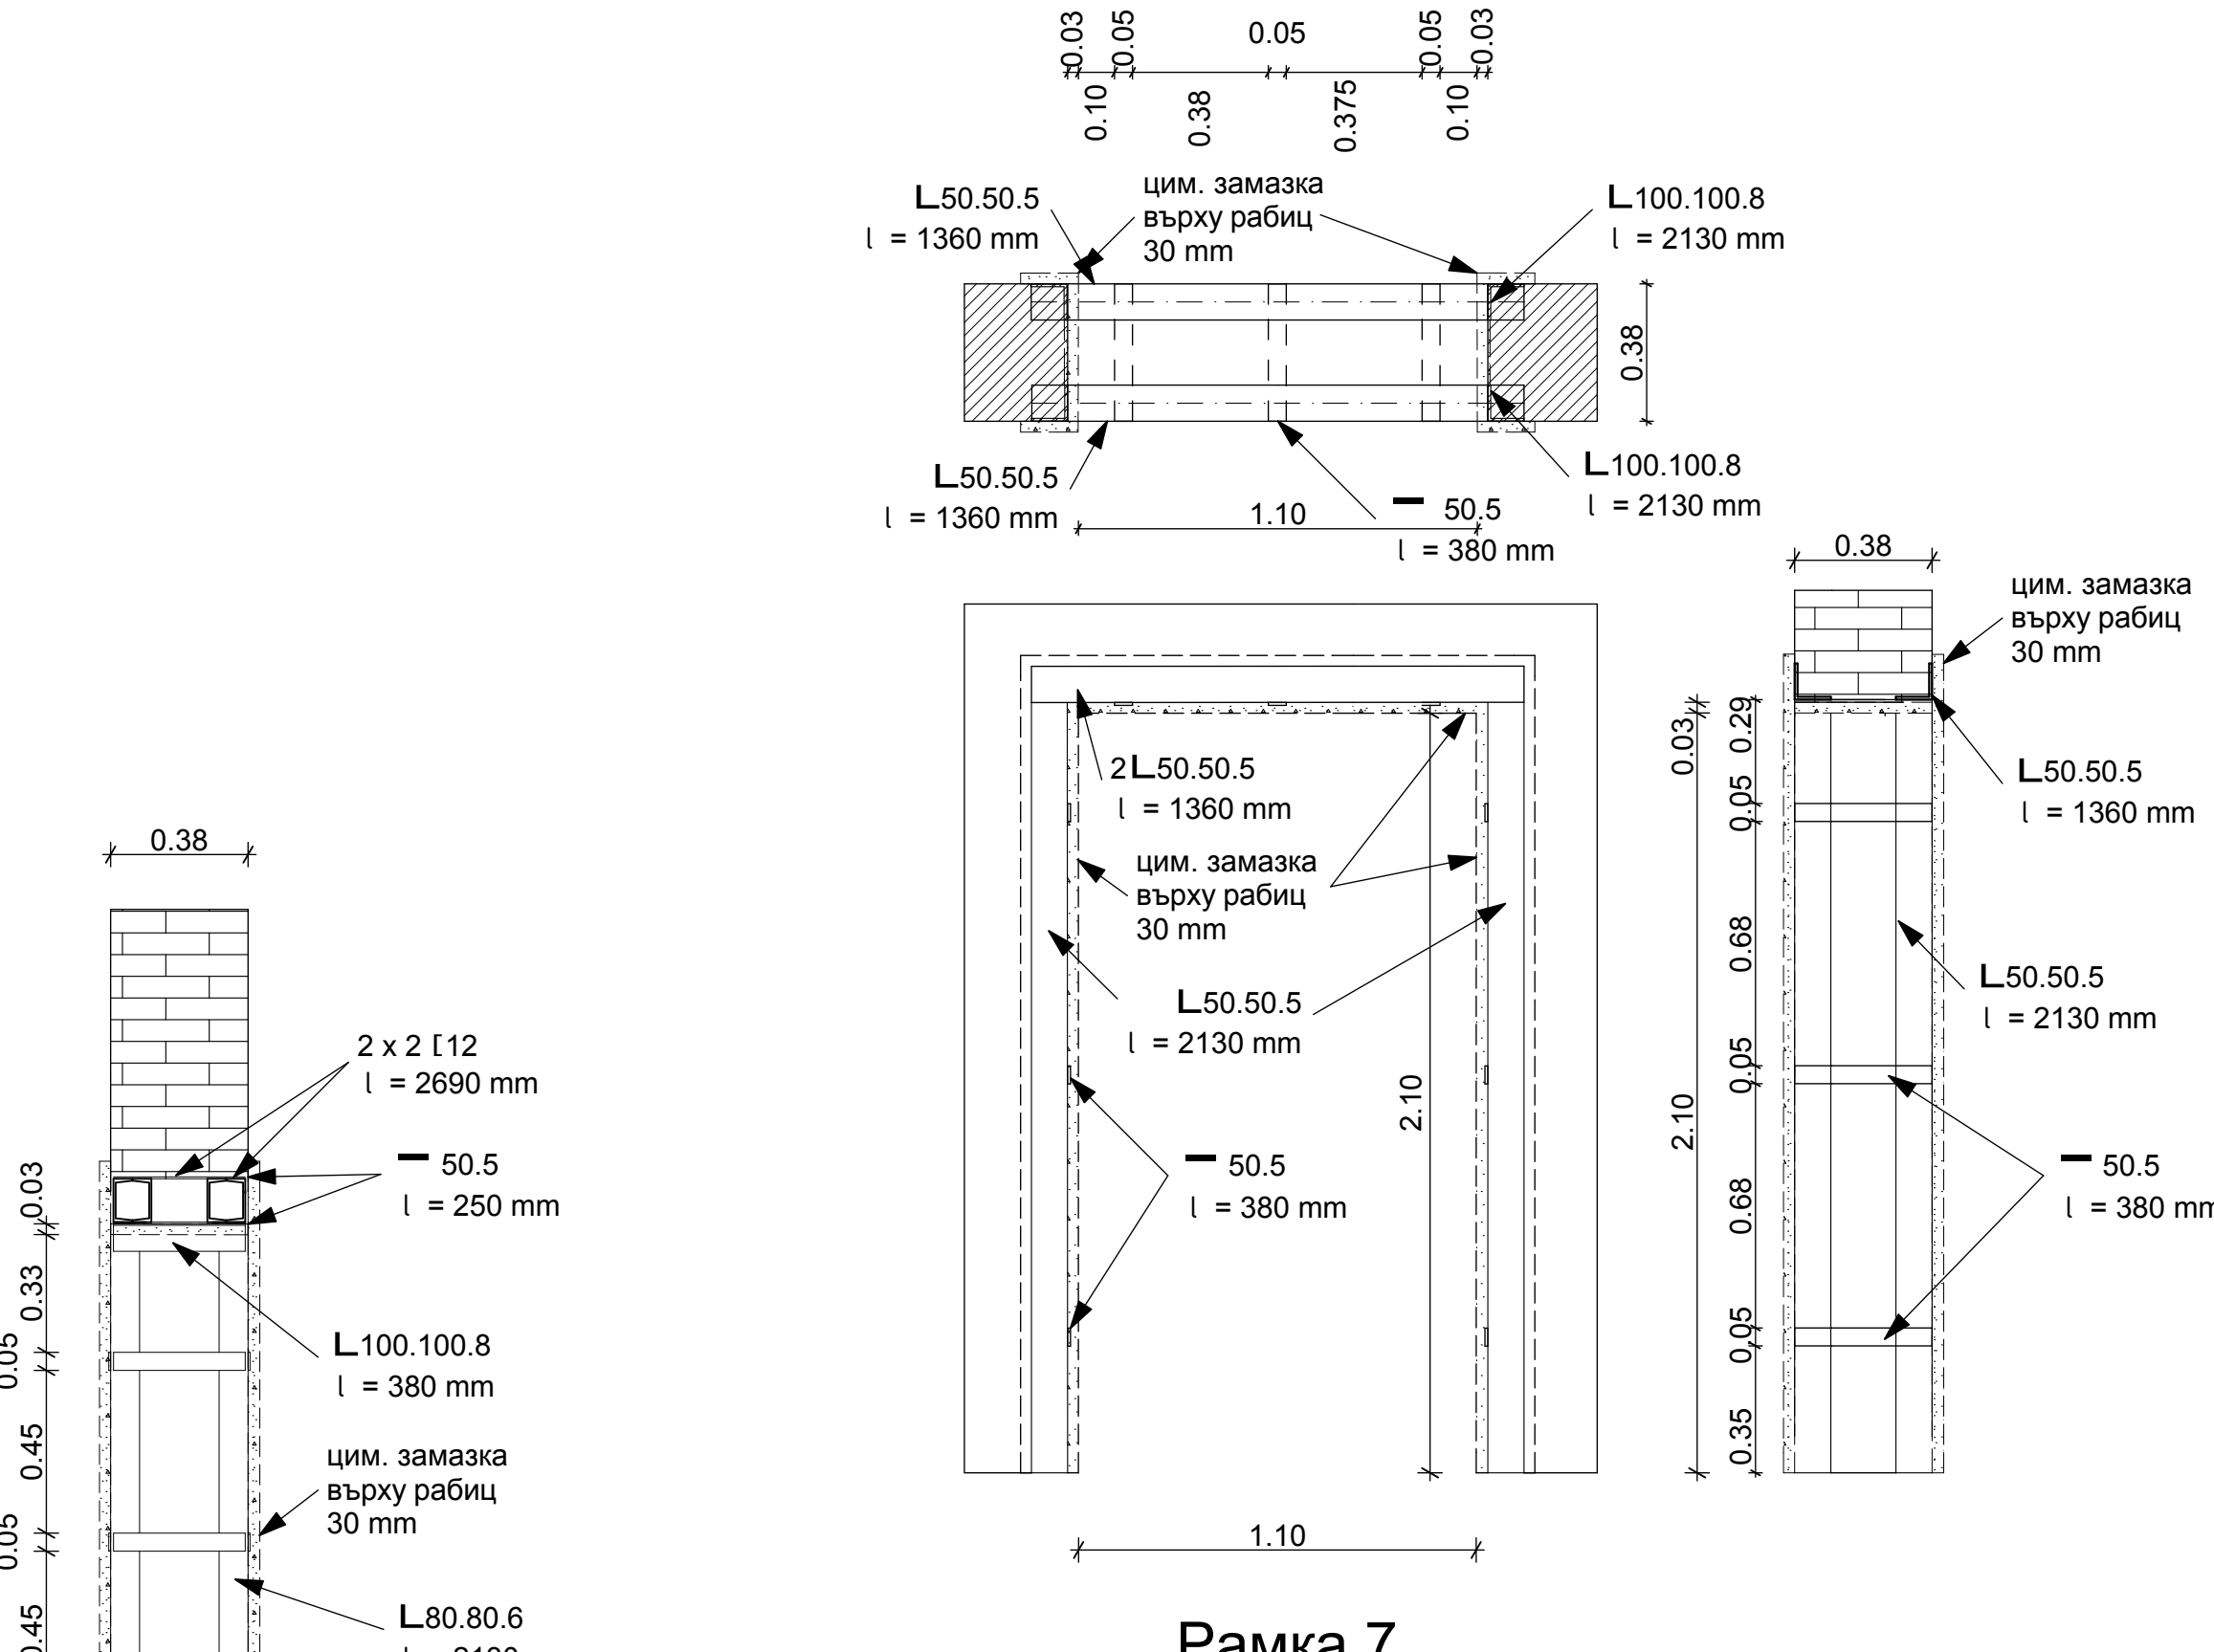
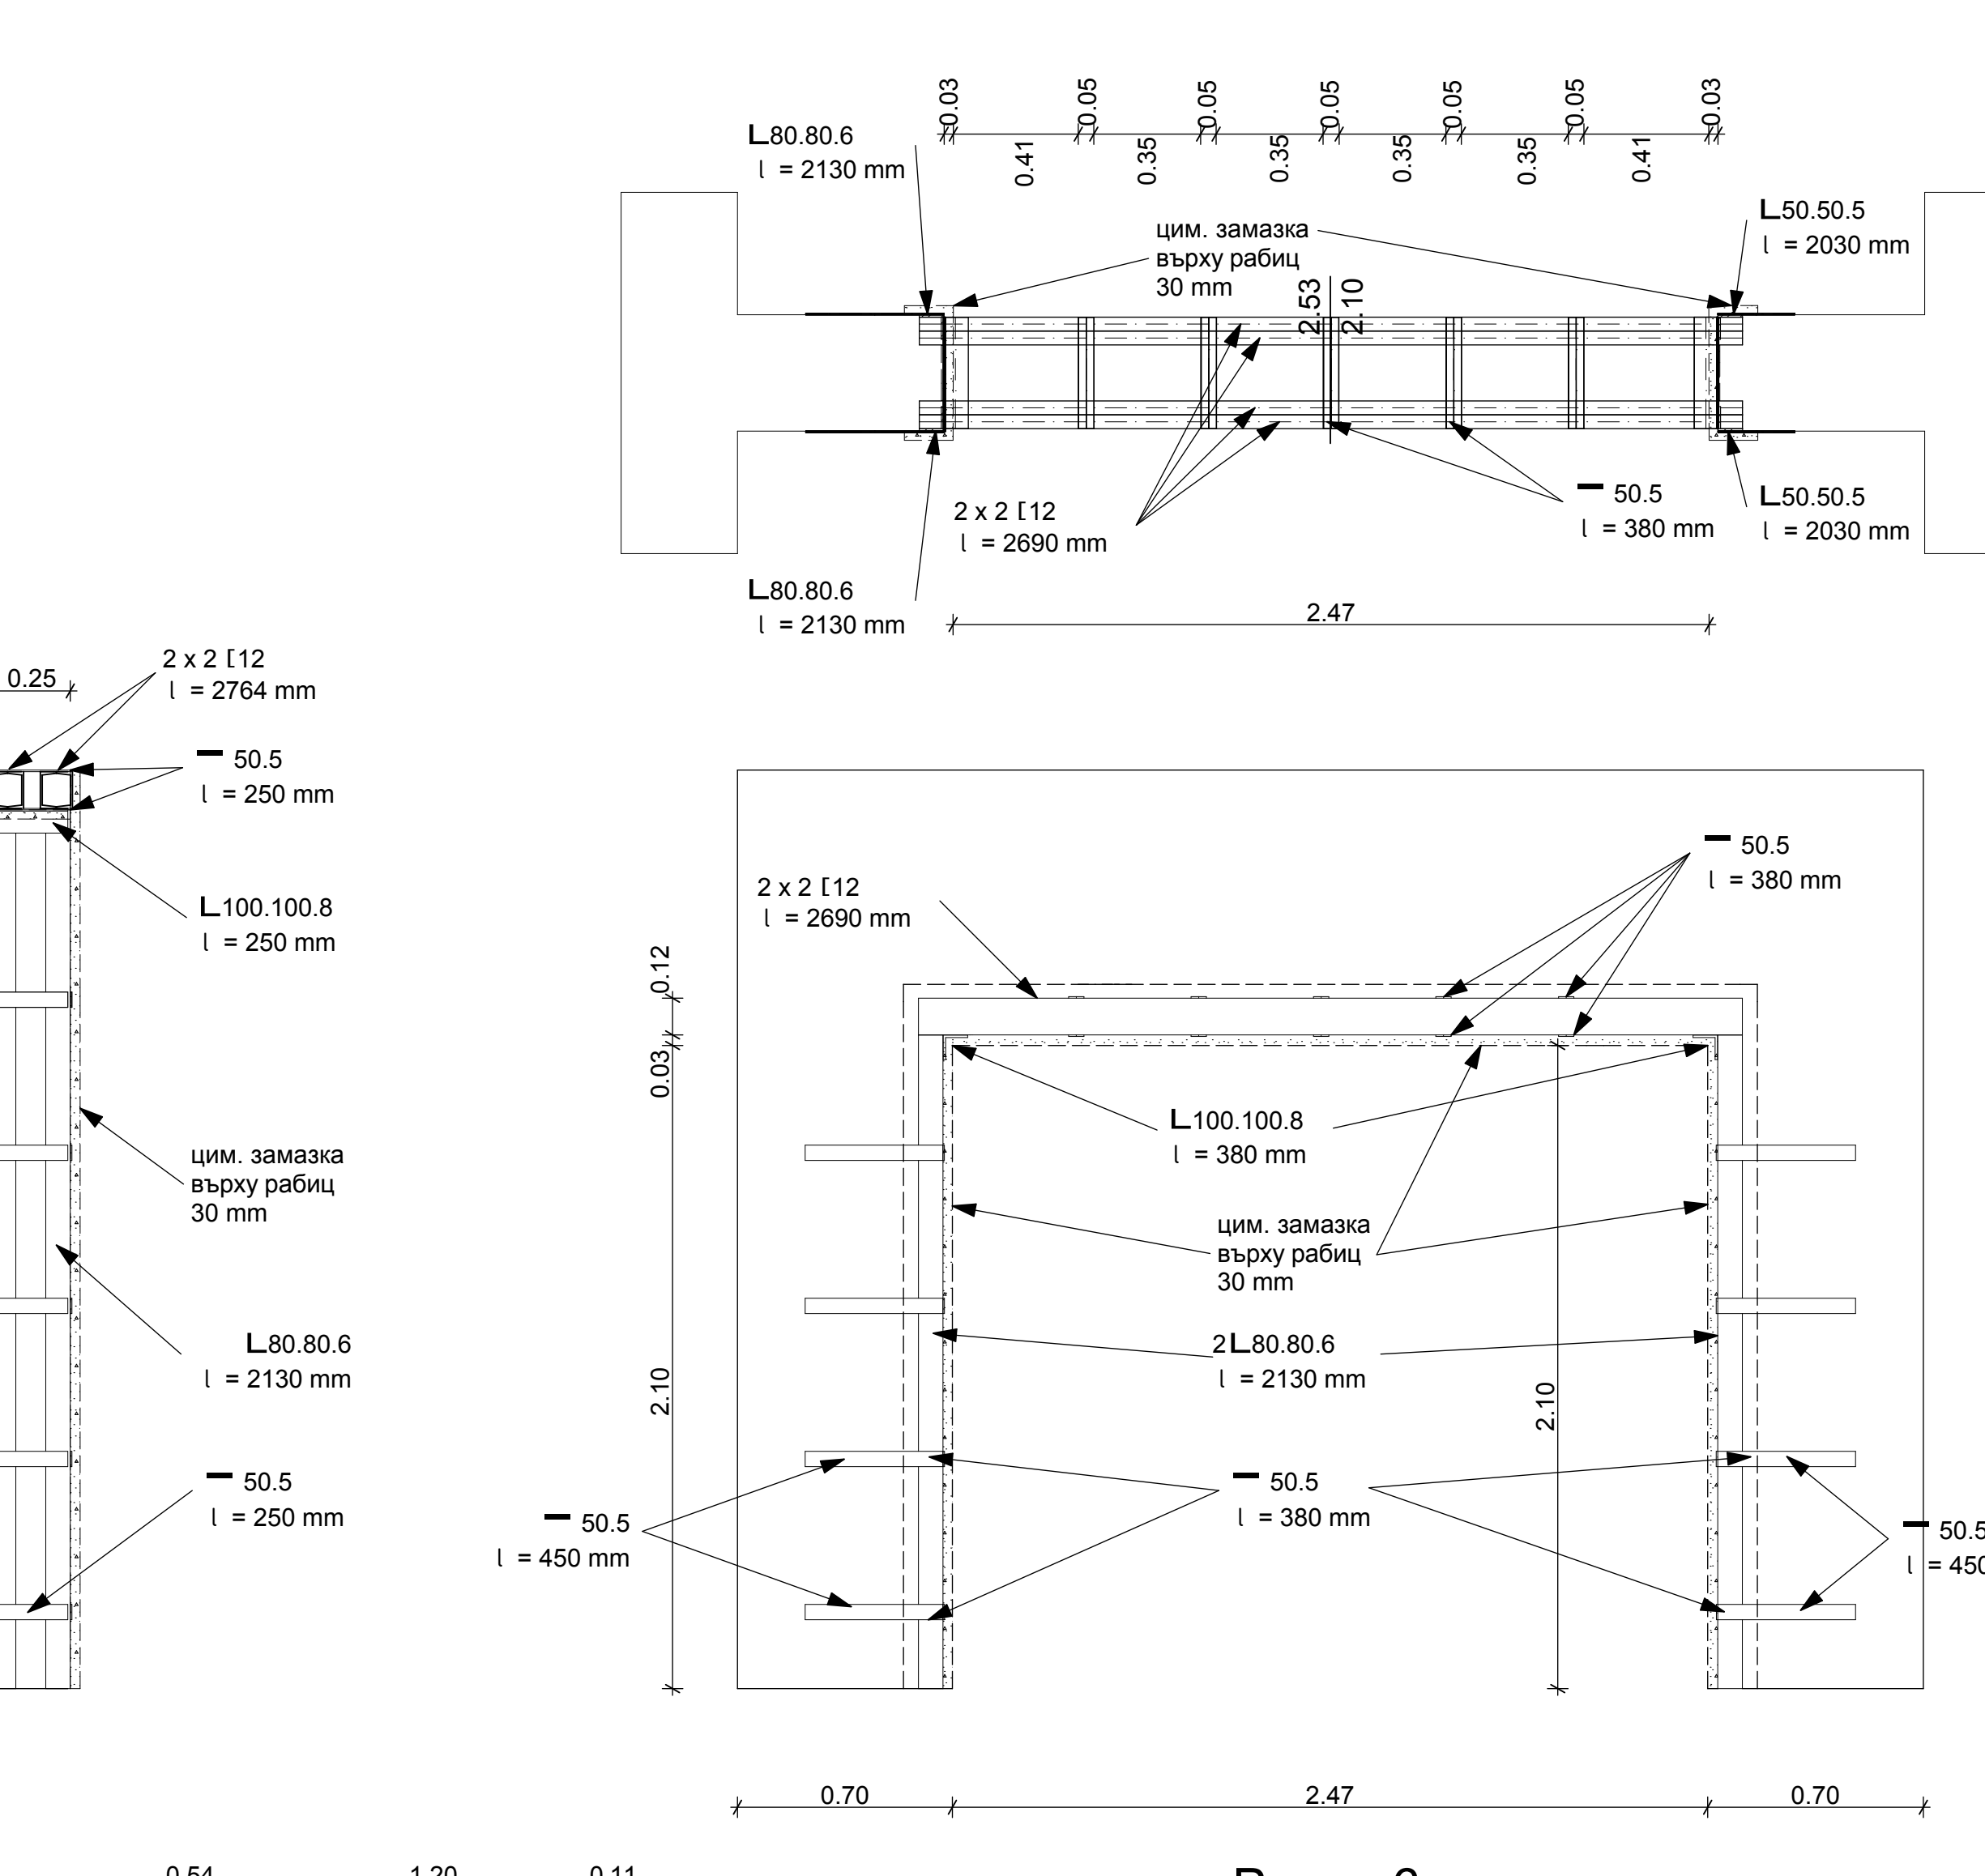
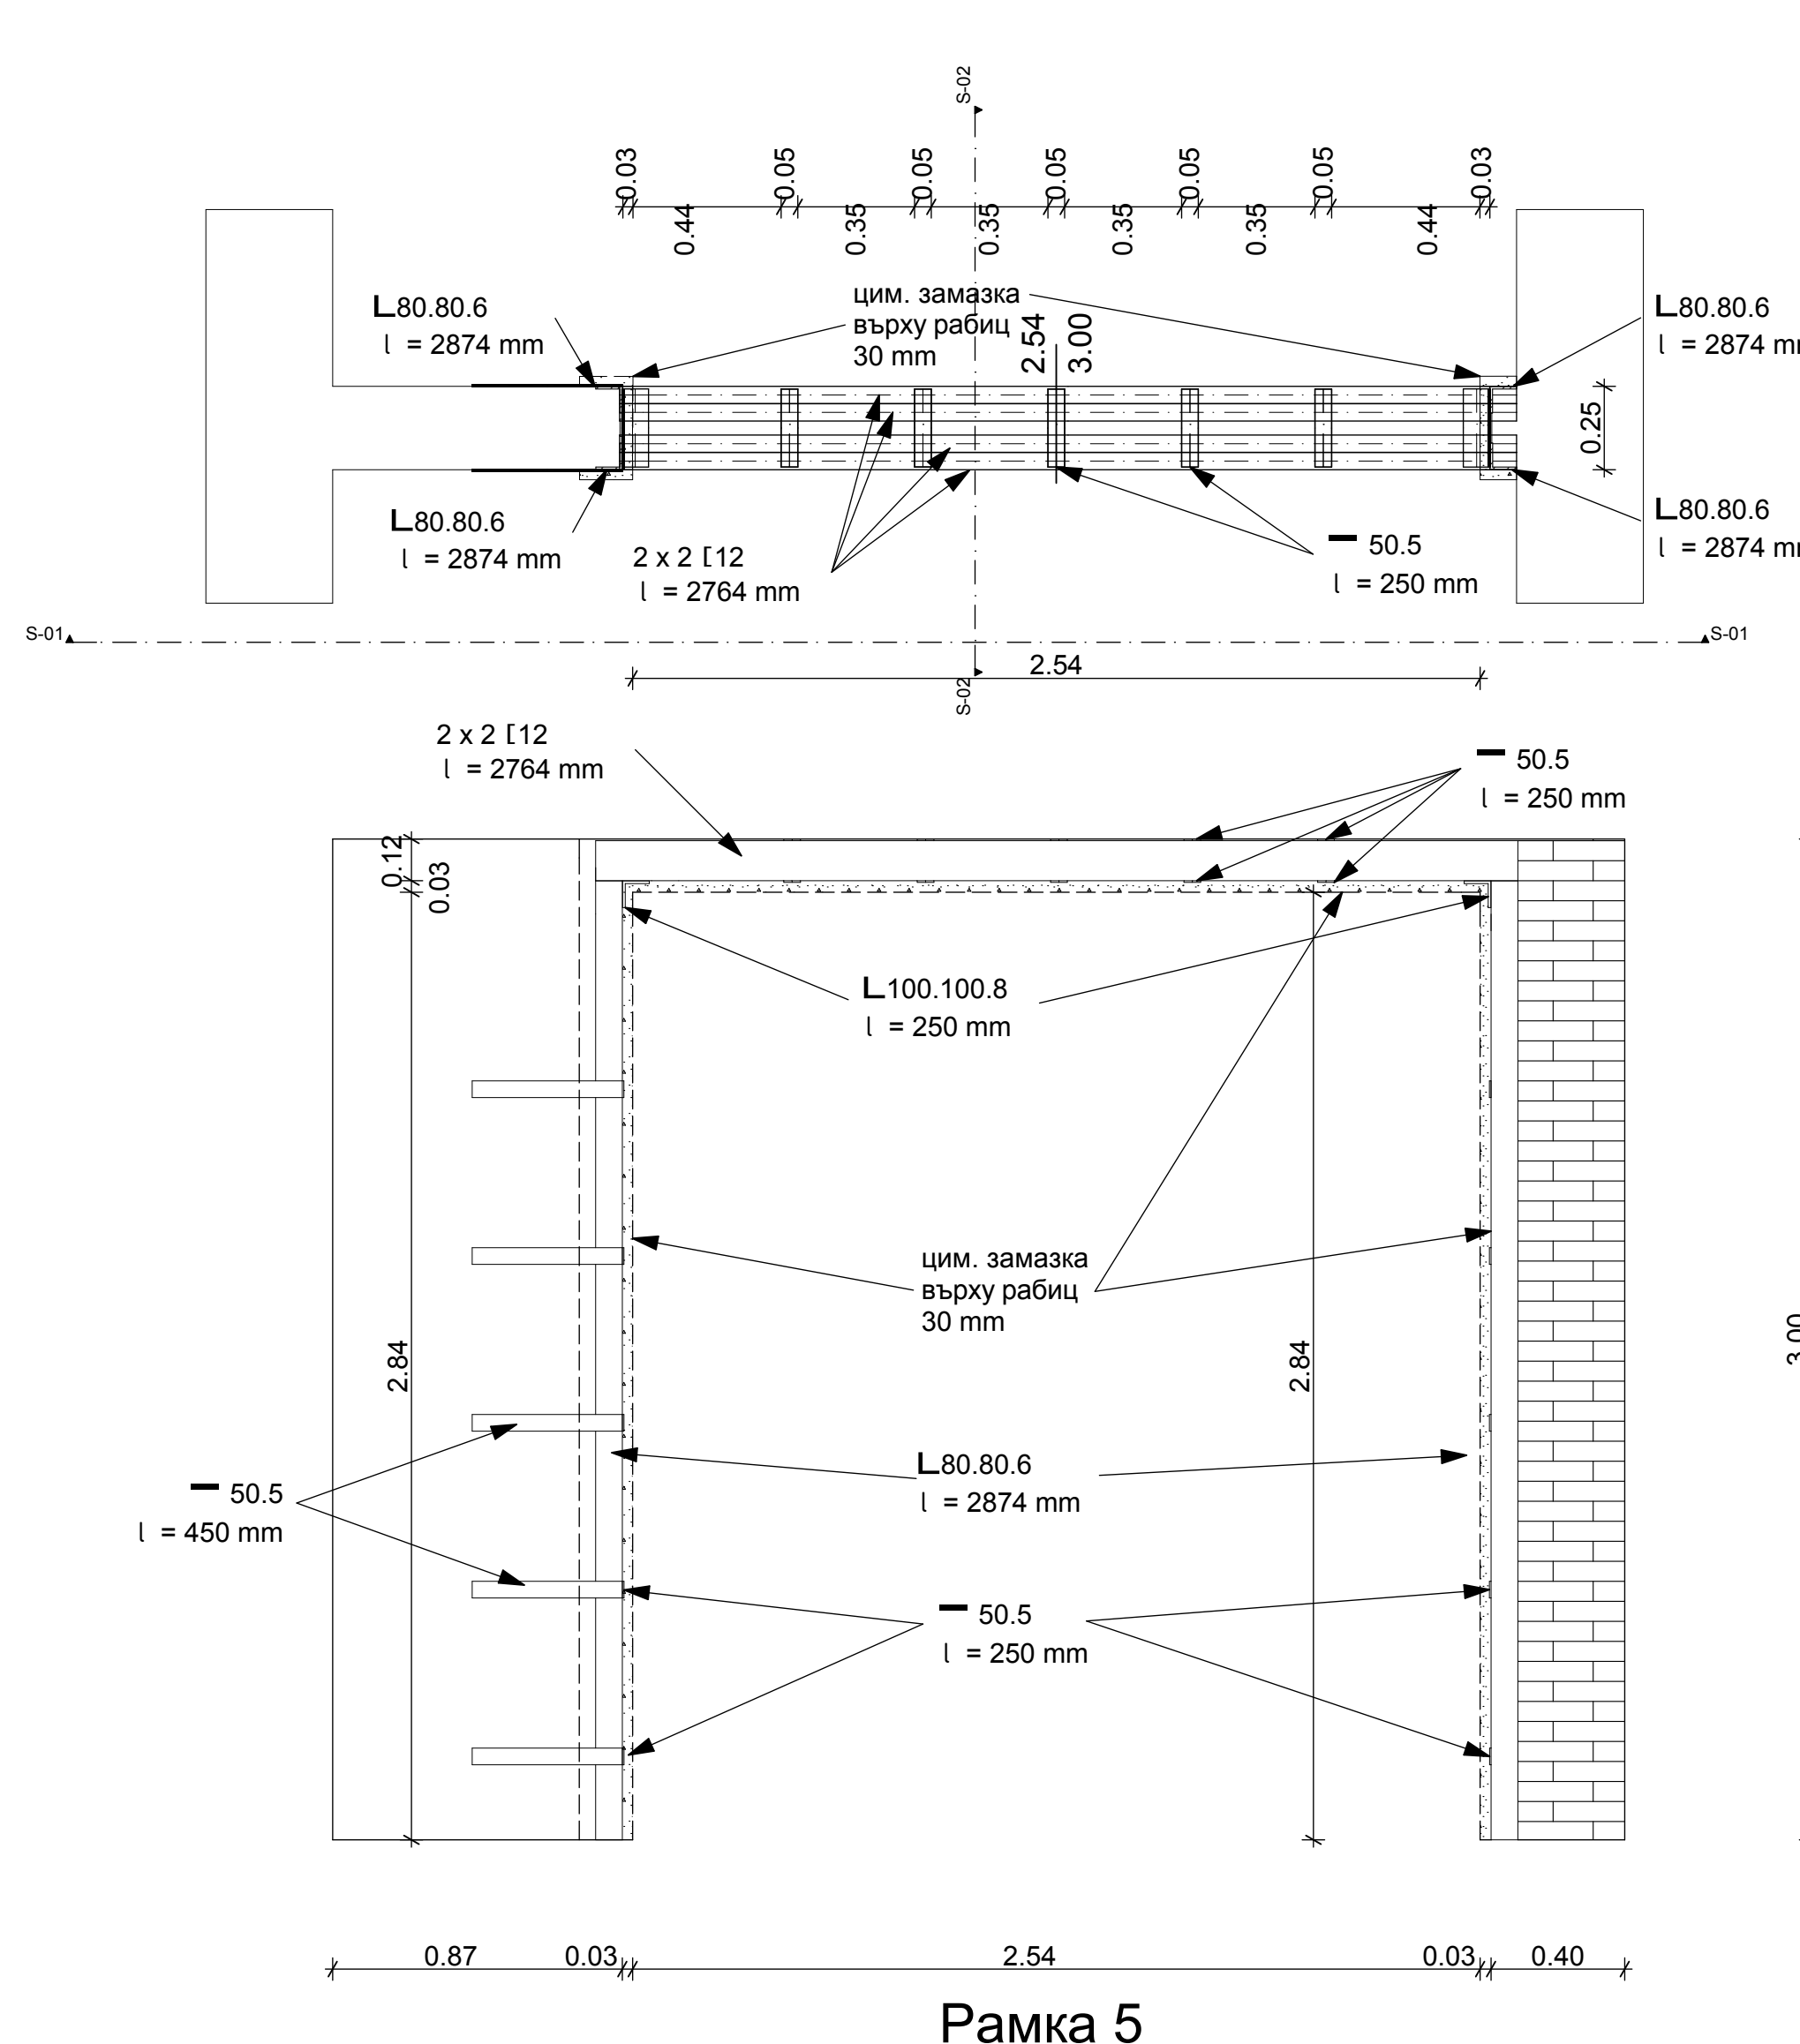
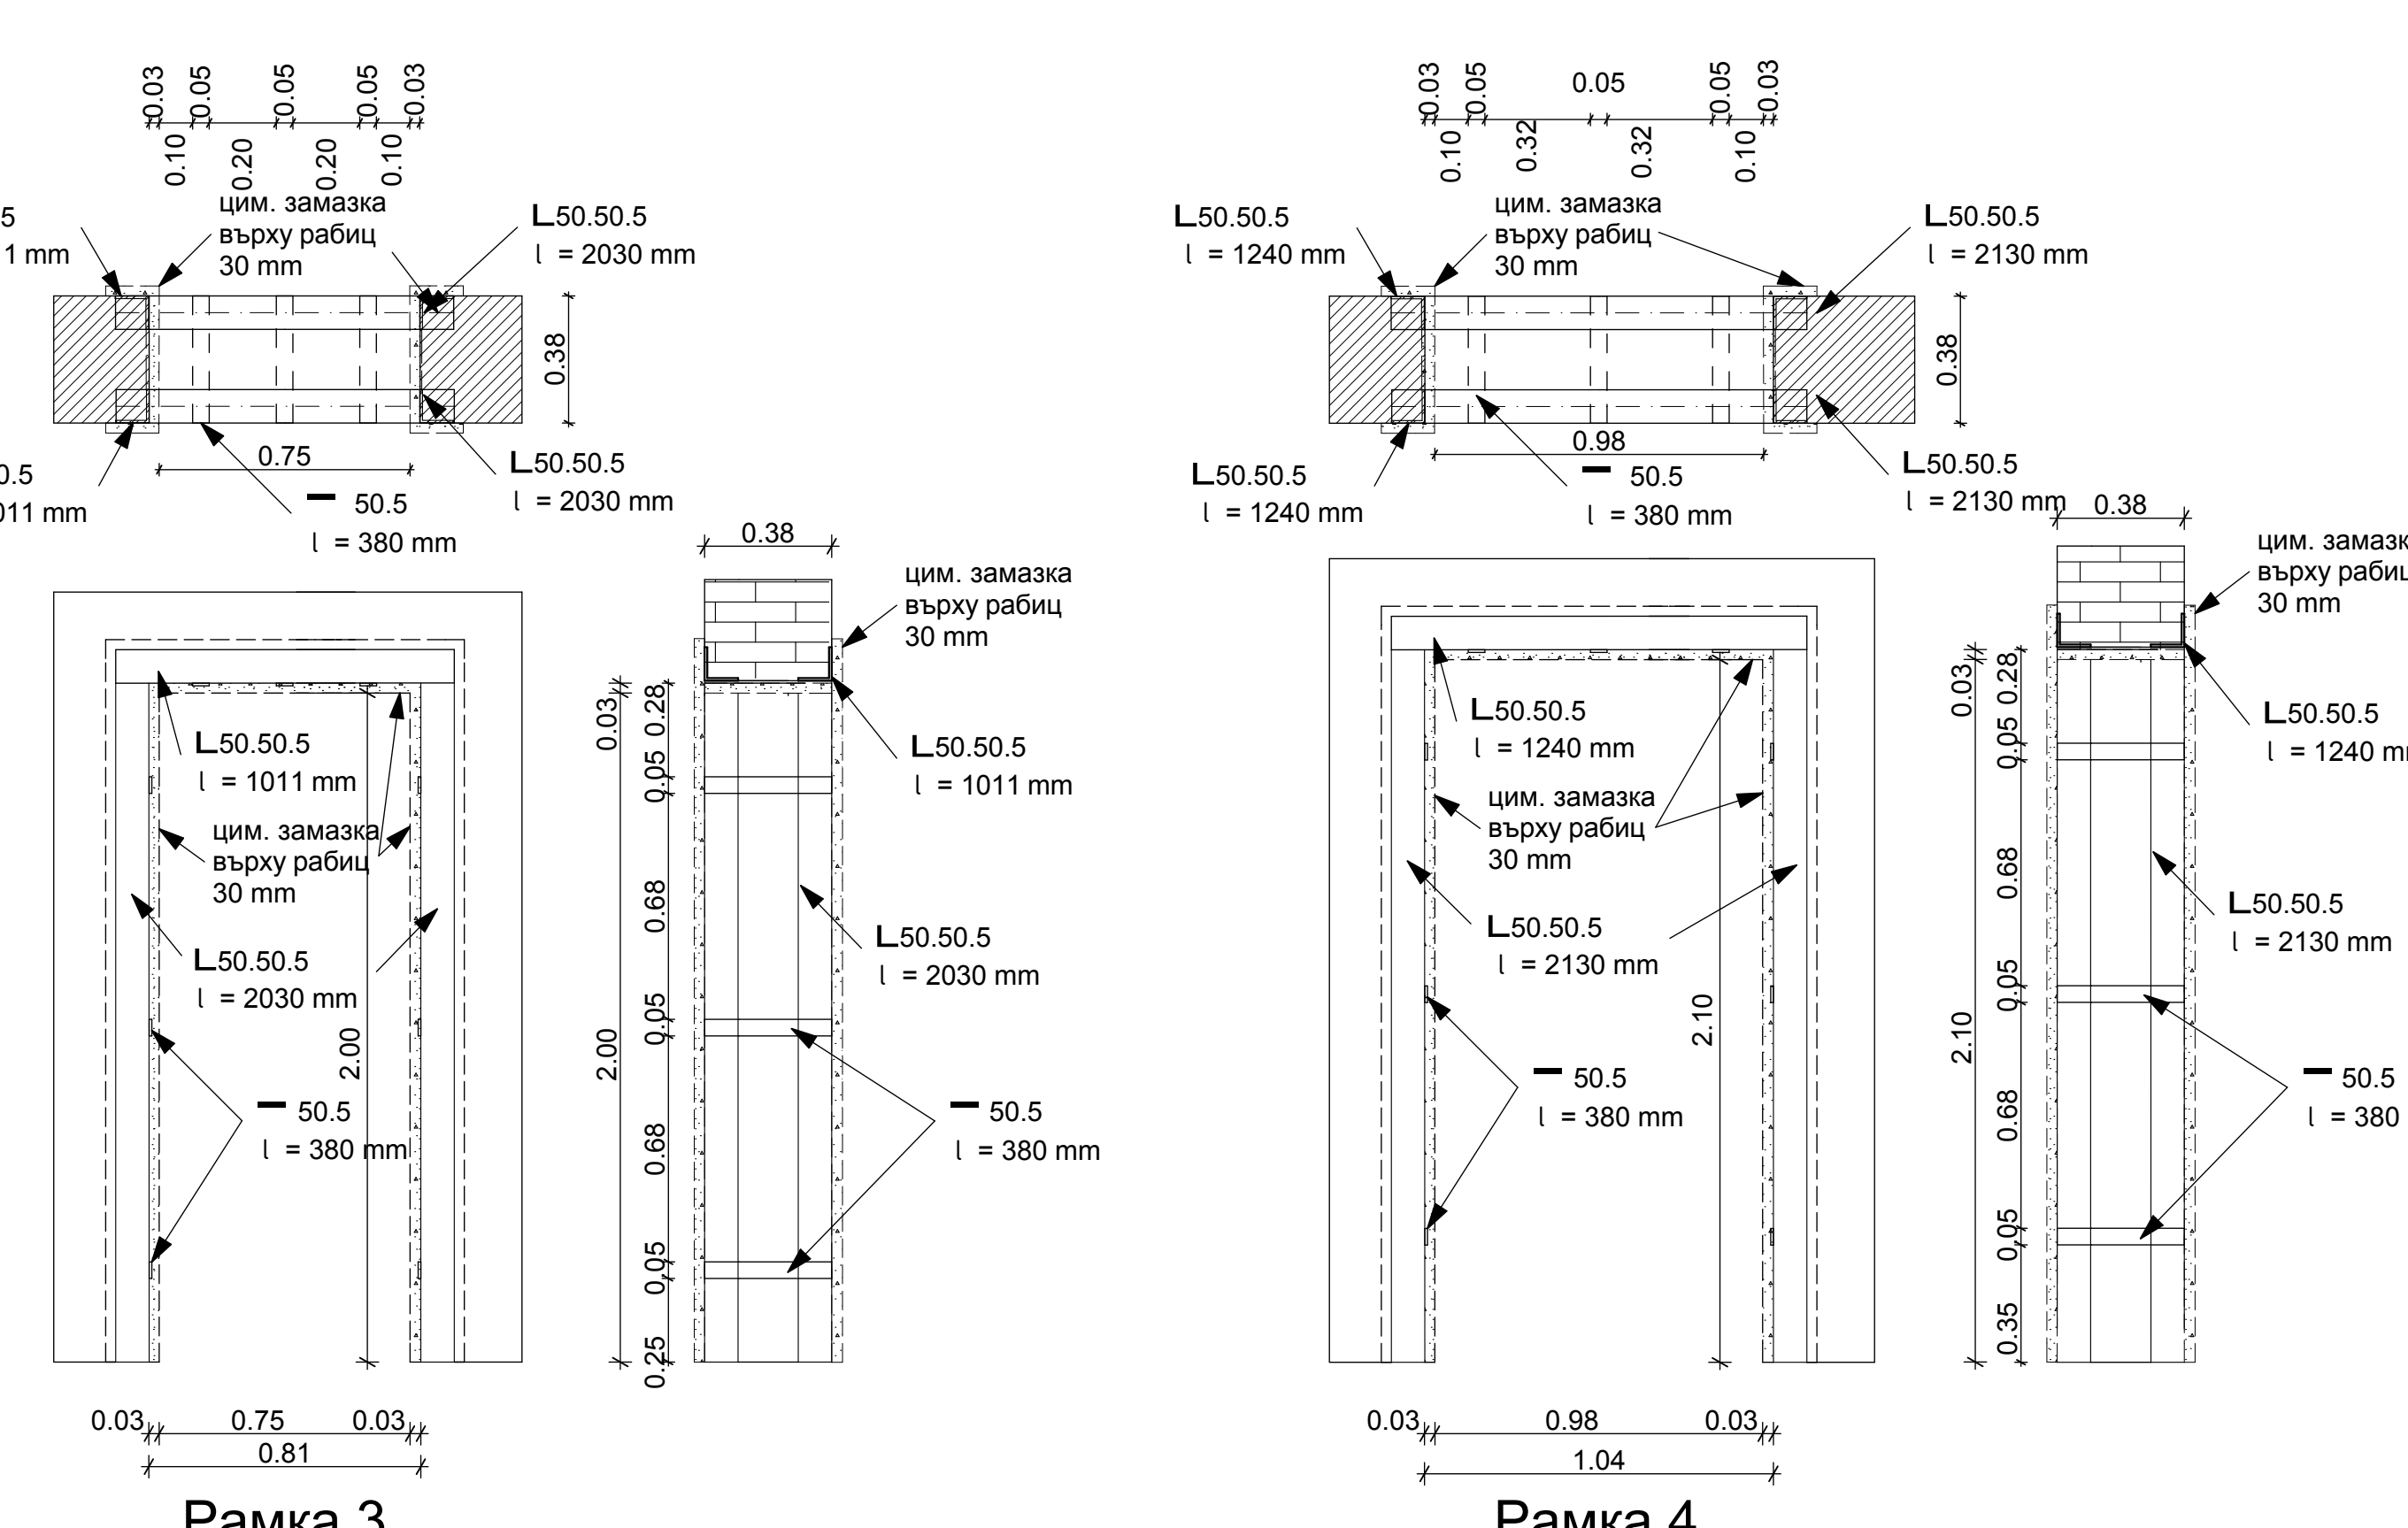


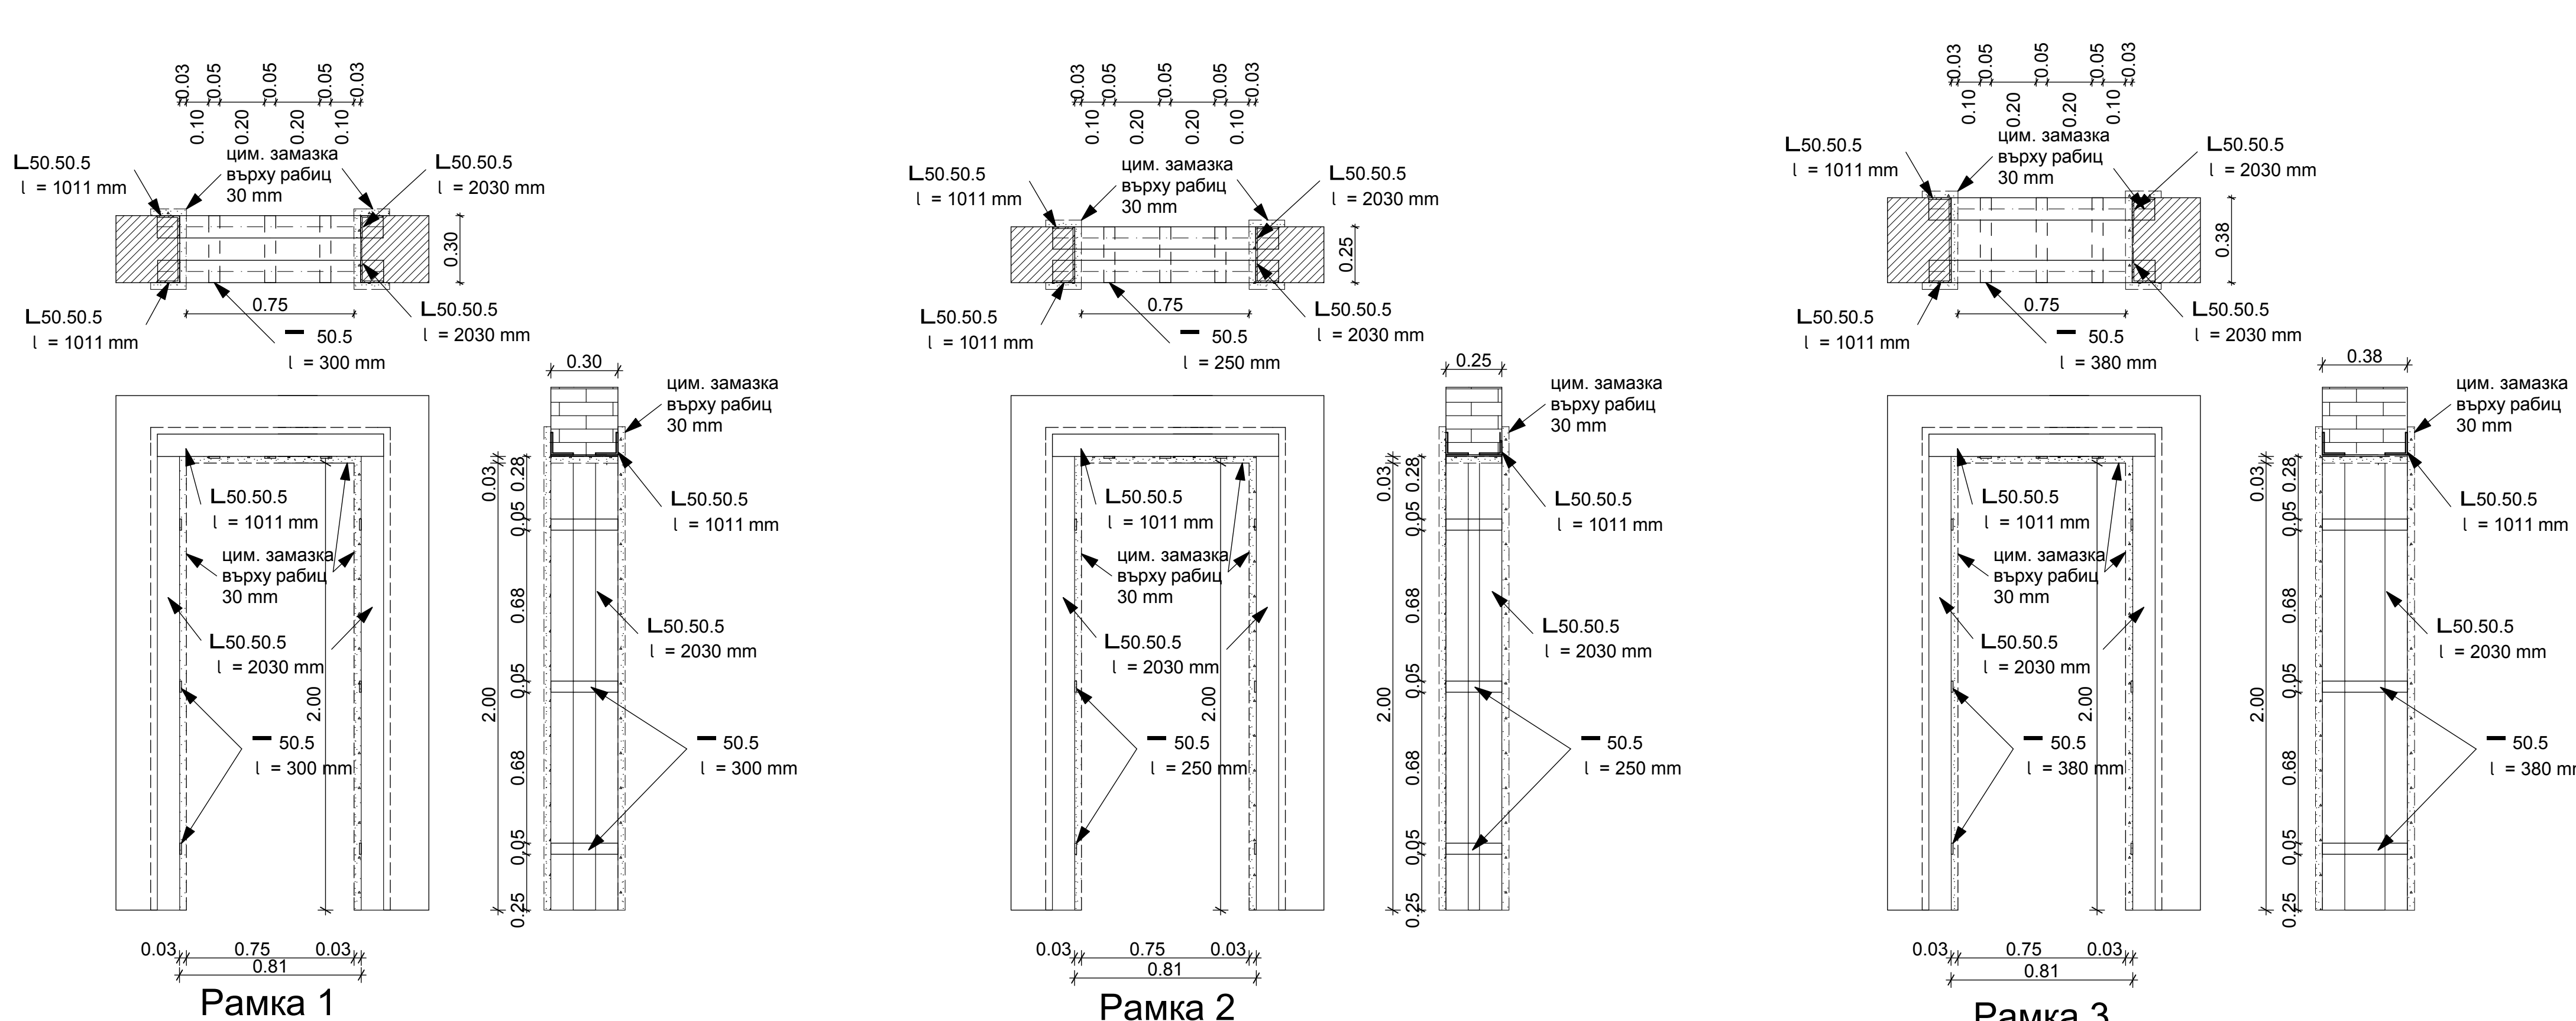

- Забележки :**
1. Всички профили са горещо валцувани.
 2. Свързването на профилите става чрез електродъгови заварки с катет 5 мм.
 3. Всички заварки да се почистват от шлаката и да се обработят двукратно с антикорозионно покритие.
 4. Профилите предварително да се минимизират.
 5. Точни размери да се вземат от място.
 6. Всички рамки се обмиват с циментова замазка 30 мм върху рабиц.

Чертеж: Рамки за укрепване на отвори в носещи стени		
Изпълнител: АС: Технически: Об: В и К: Електро:	Община Шумен Фаз: ТП Машаб: 1:20	Проектант