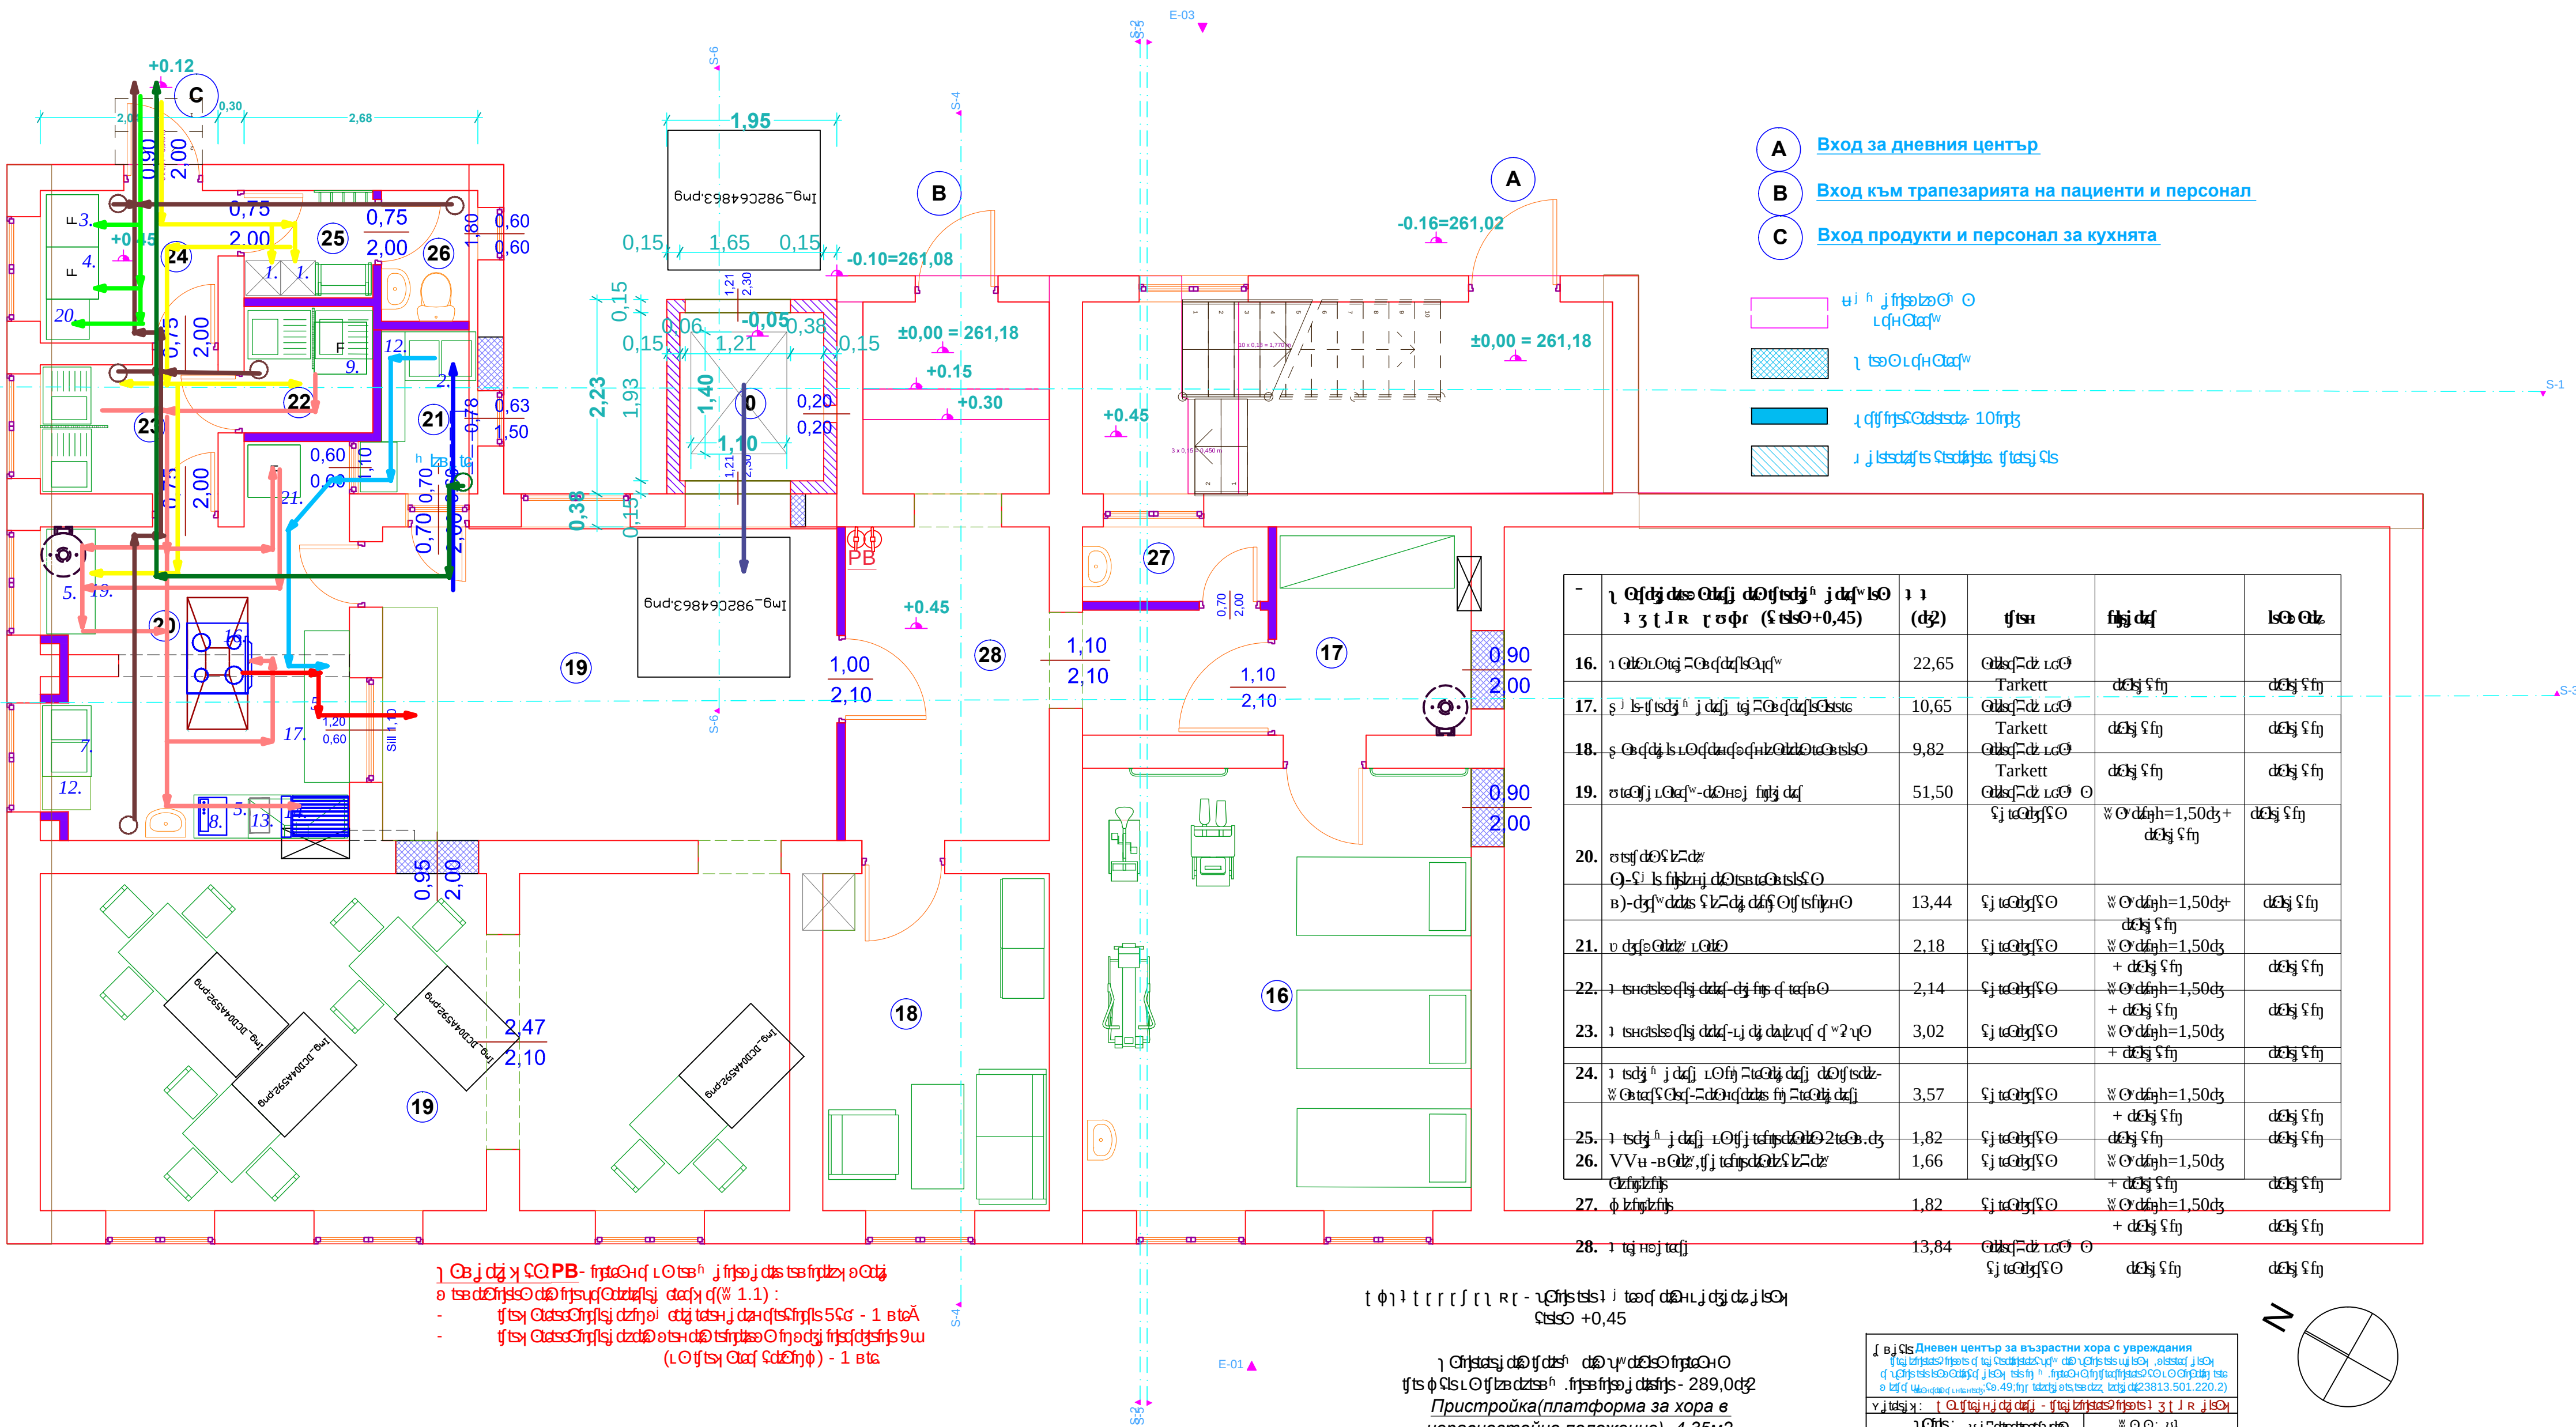


[illegible]


Пристройка(платформа за хора в
неравносотно положение)- 4,35м2

Застроена площ на центъра за възрастни хора - 191,36м2
Разгънатата застроена площ - 591,37м2

[illegible]