


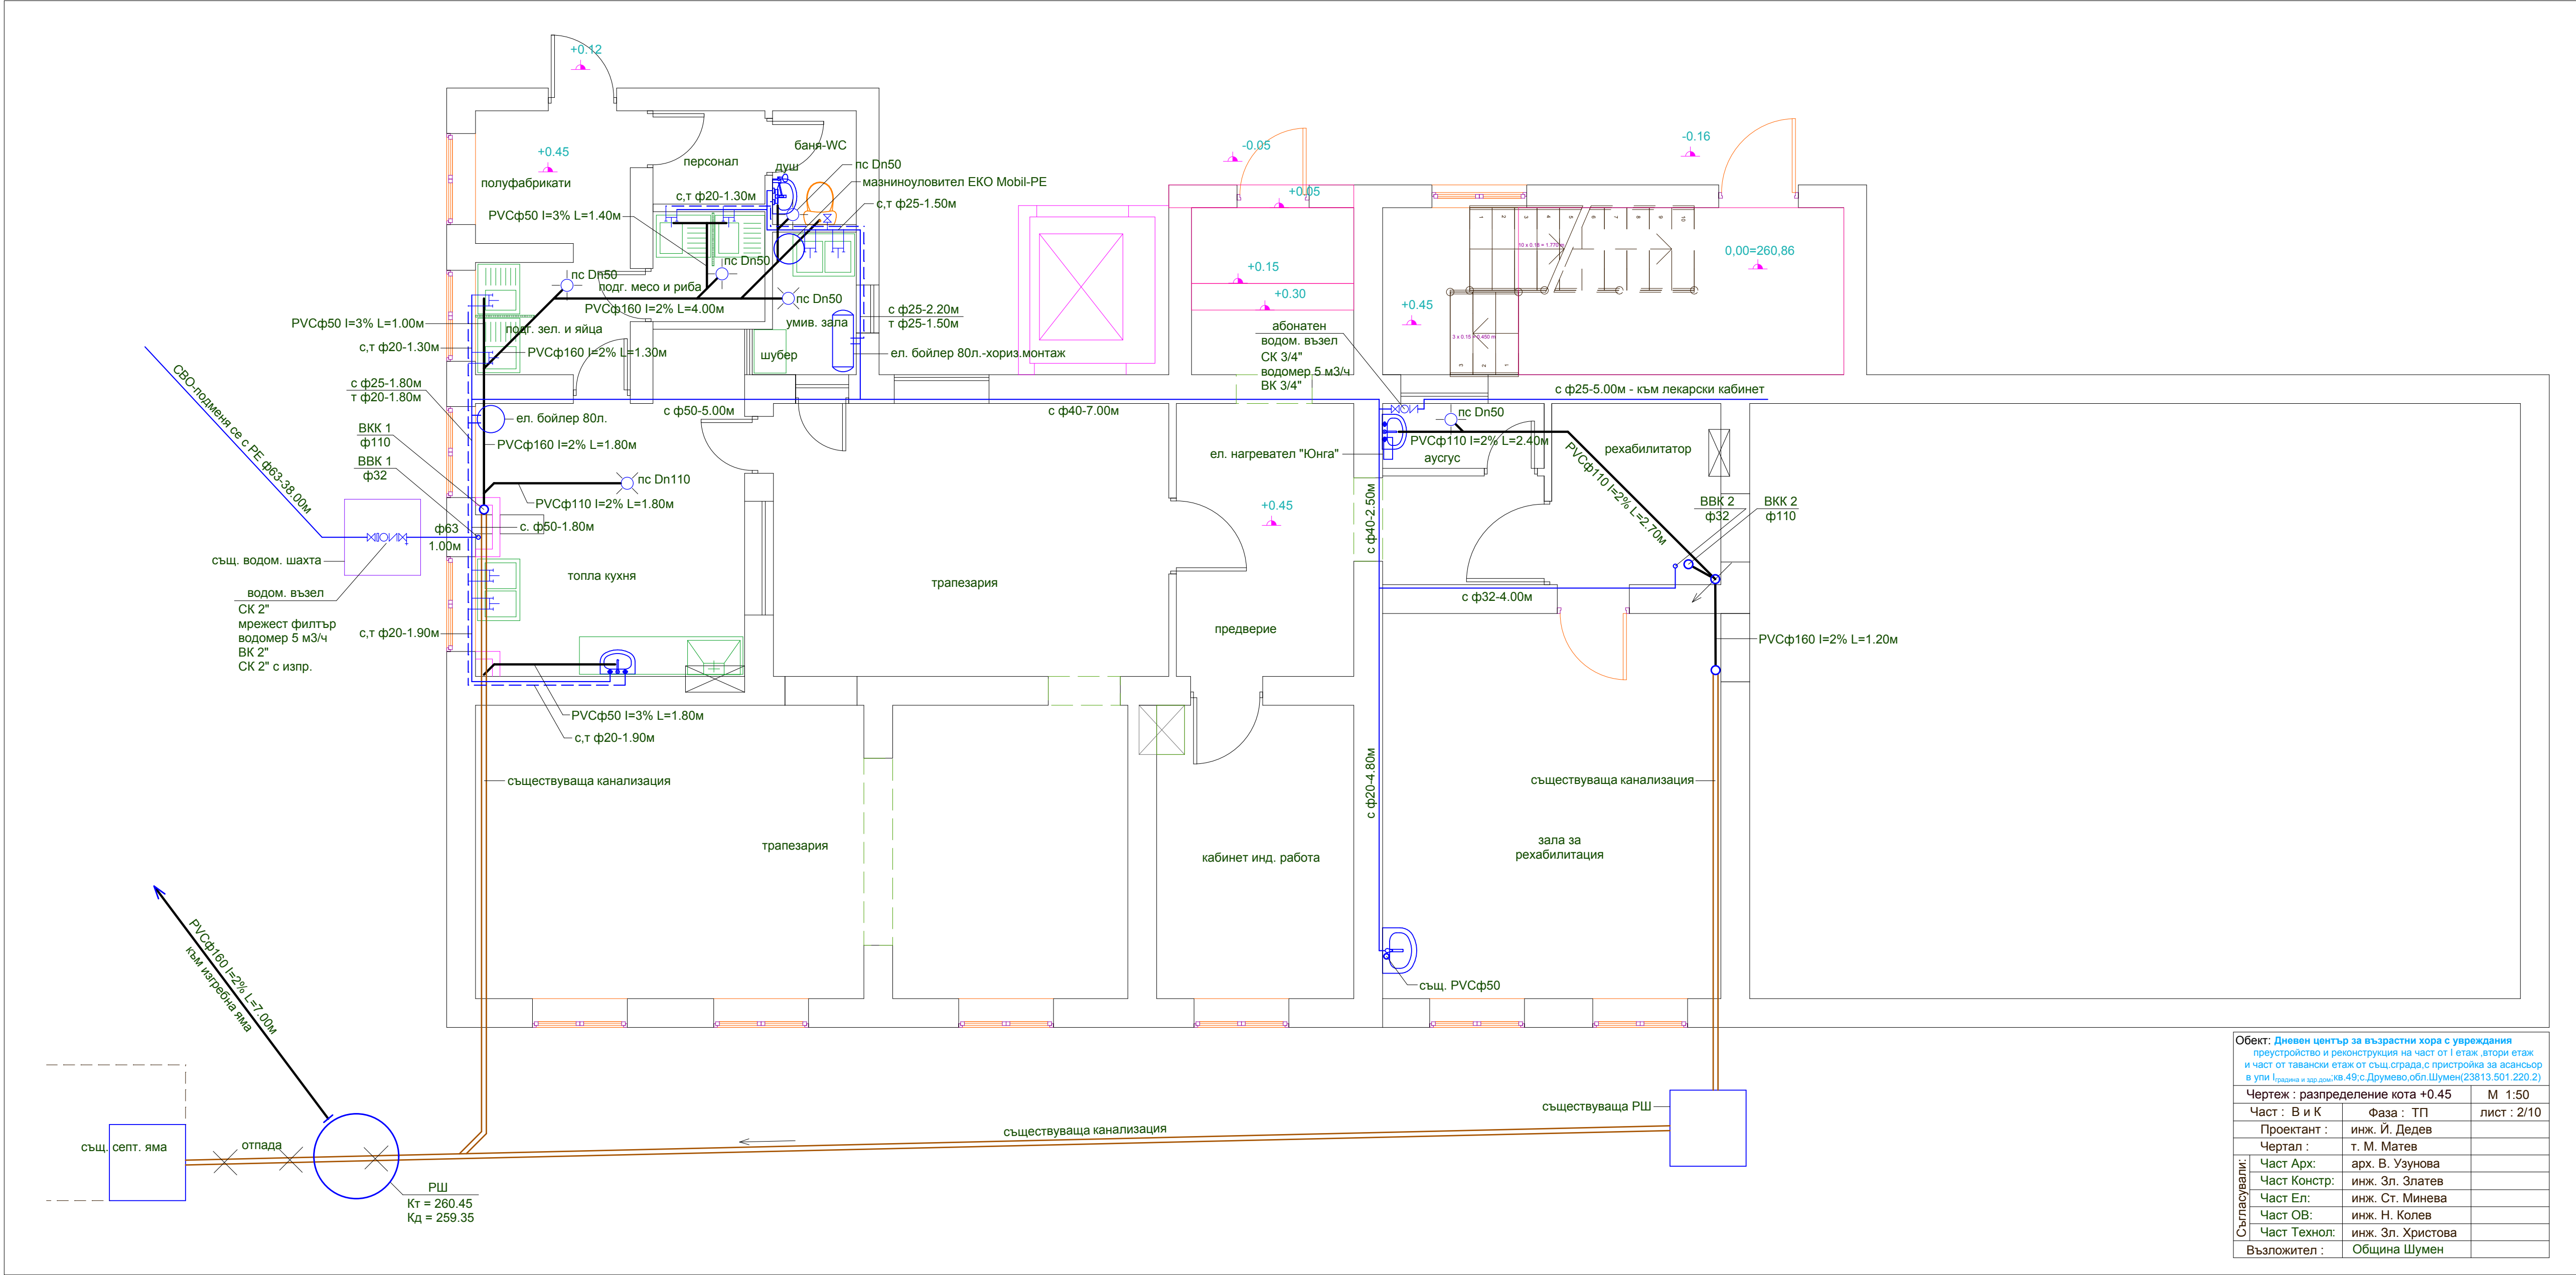

Обект: Дневен център за възрастни хора с увреждания преустройство и реконструкция на част от I етаж, втори етаж и част от тавански етаж от същ. сграда, с пристройка за асансьор в ули I, градона и здр. дом, кв. 49, с. Друмево, обл. Шумен (23813.501.220.2)			
Чертеж : разпределение кота +0.45		М 1:50	
Част : В и К	Фаза : ТП	лист : 2/10	
Проектант :	инж. Й. Дедев		
Чертал :	т. М. Матев		
Част Арх:	арх. В. Узунова		
Част Констр:	инж. Зл. Златев		
Част Ел:	инж. Ст. Минева		
Част ОВ:	инж. Н. Колев		
Част Технол:	инж. Зл. Христова		
Възложител :	Община Шумен		