


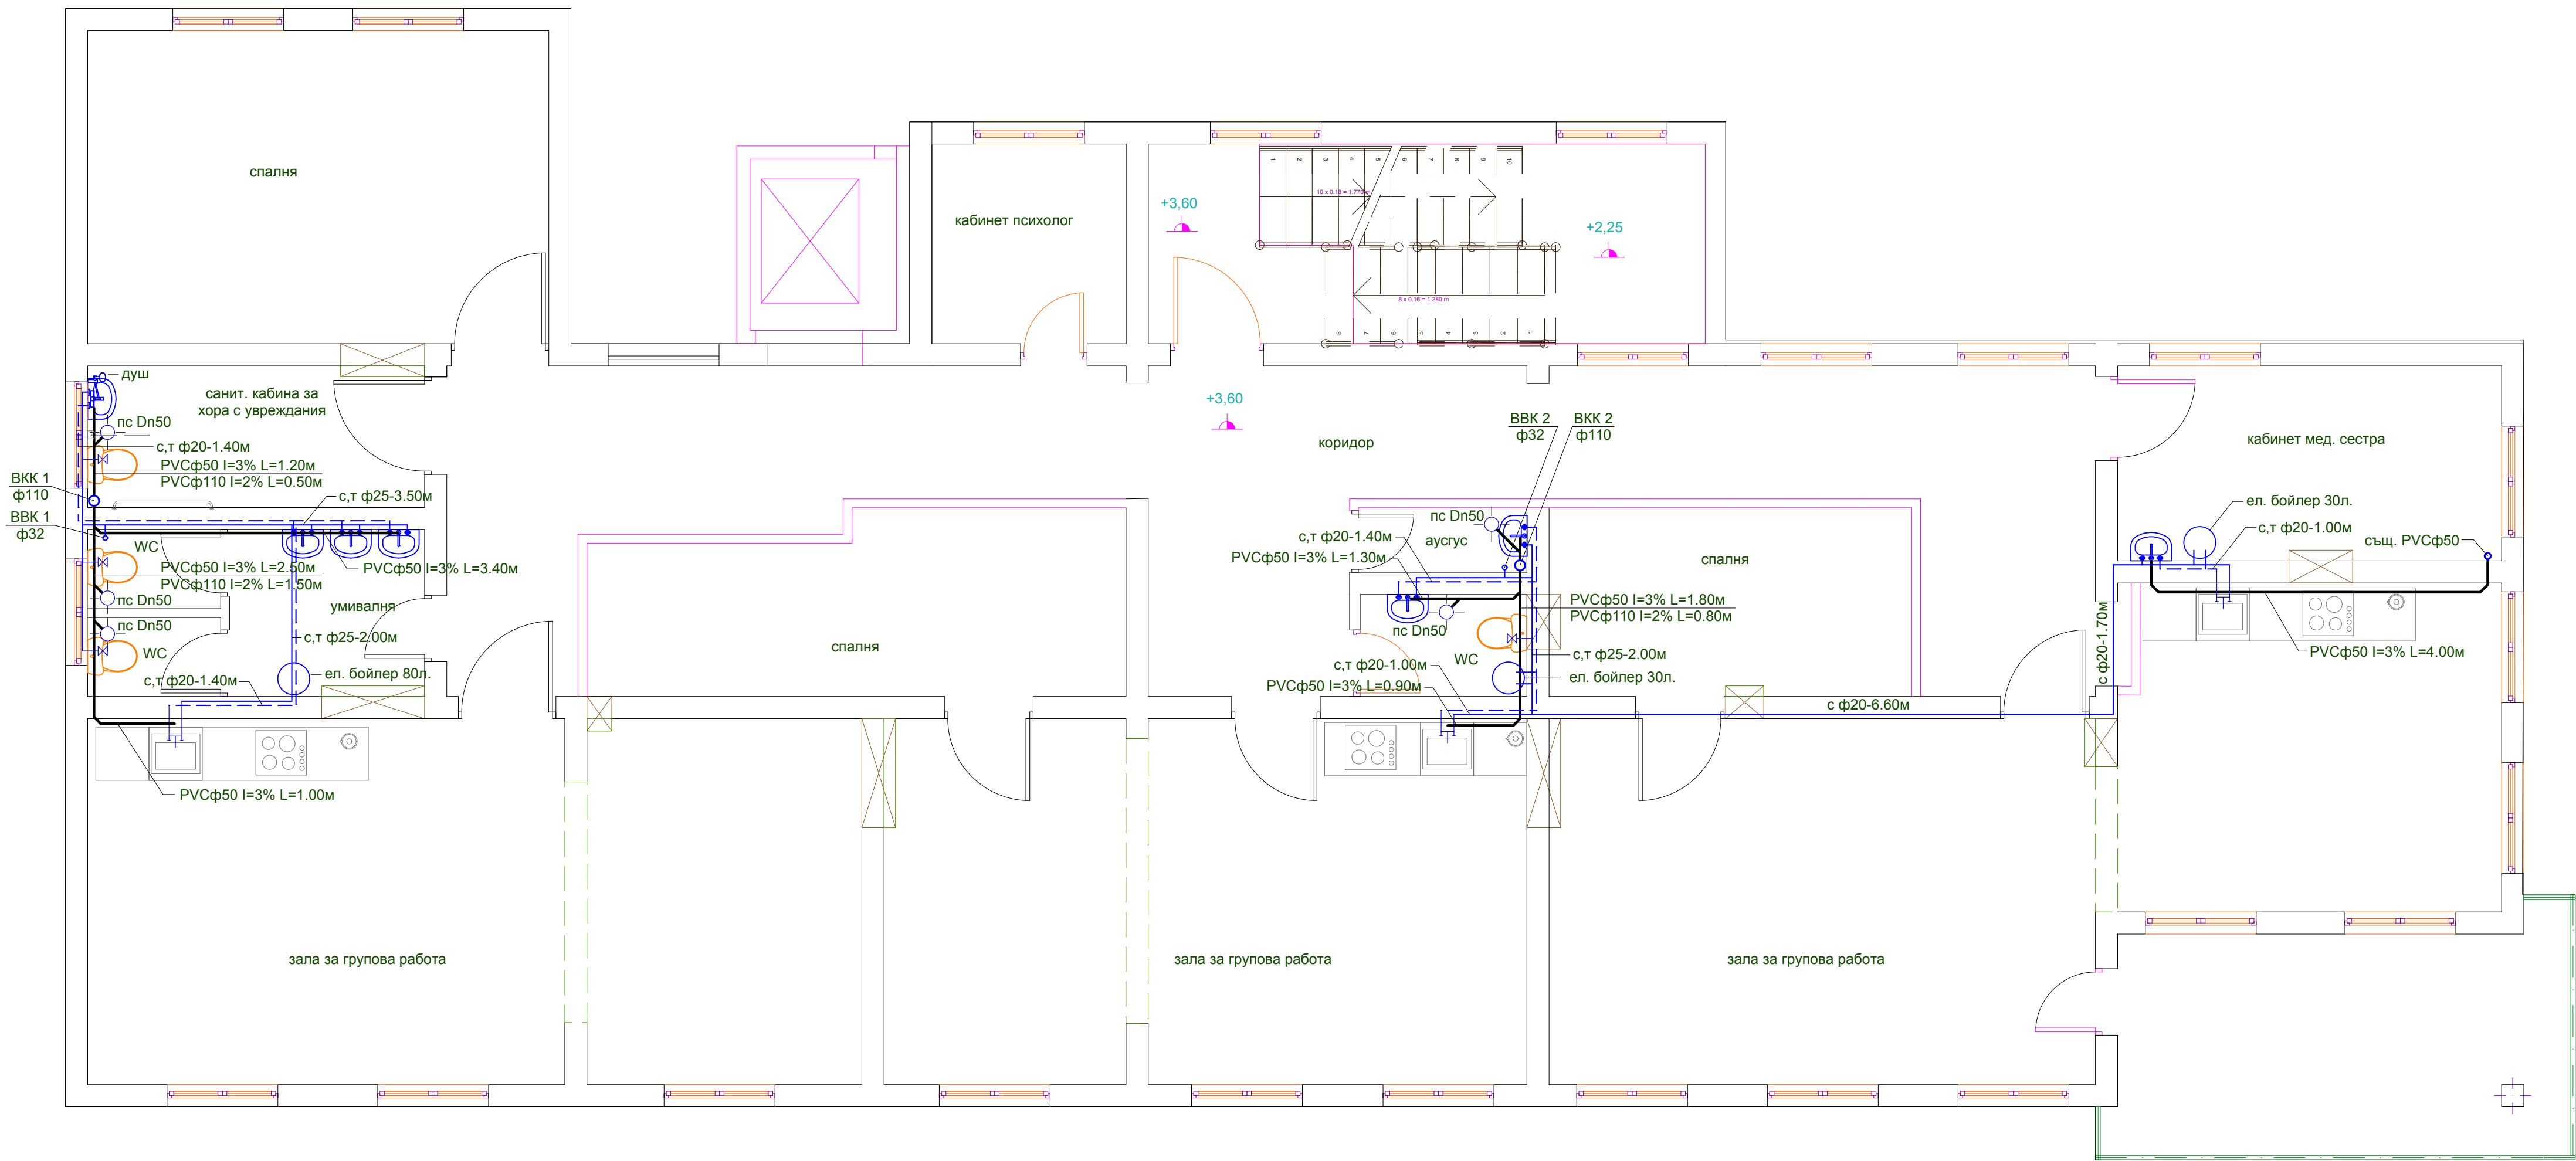

Обект: Дневен център за възрастни хора с увреждания		
преустройство и реконструкция на част от I етаж, втори етаж		
и част от тавански етаж от същ. сграда, с пристройка за асансьор		
в ули I градона и кър. дом., кв. 49, с. Друмево, обл. Шумен (23813.501.220.2)		
Чертеж : разпределение кота +3.60		М 1:50
Част : В и К	Фаза : ТП	лист : 3/10
Проектант :	инж. Й. Дедев	
Чертал :	т. М. Матев	
Съгласували:	Част Арх:	арх. В. Узунова
	Част Констр:	инж. Зл. Златев
	Част Ел:	инж. Ст. Минева
	Част ОВ:	инж. Н. Колев
	Част Технол:	инж. Зл. Христова
Възложител :		Община Шумен